

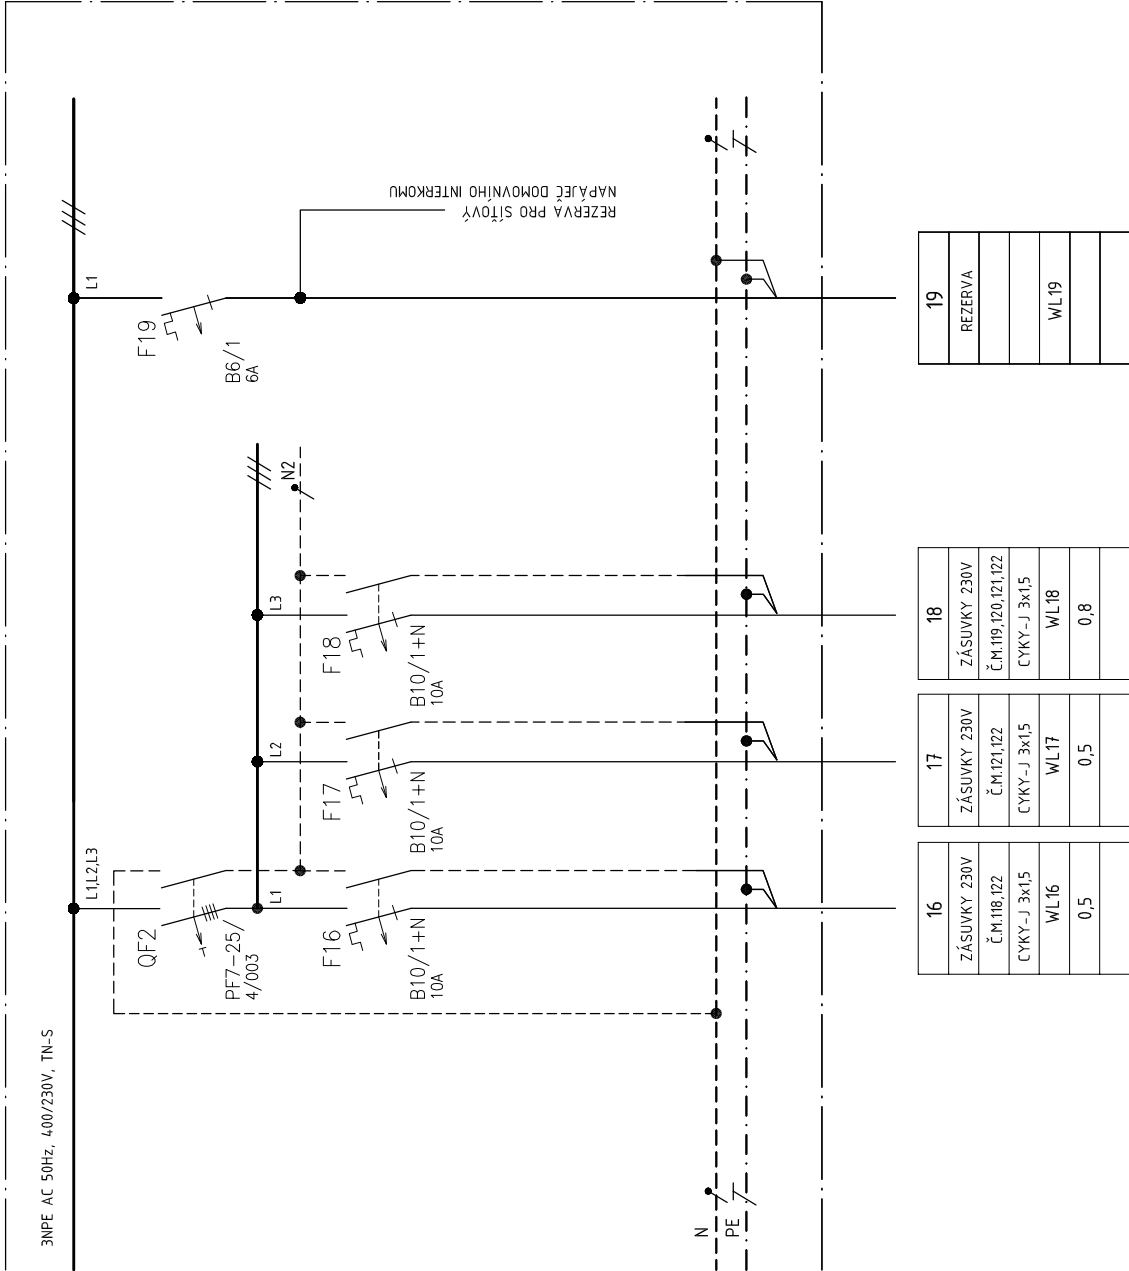


ZMĚNA		
UMÍSTĚNÍ	PODPIS ZMĚNY	DATUM

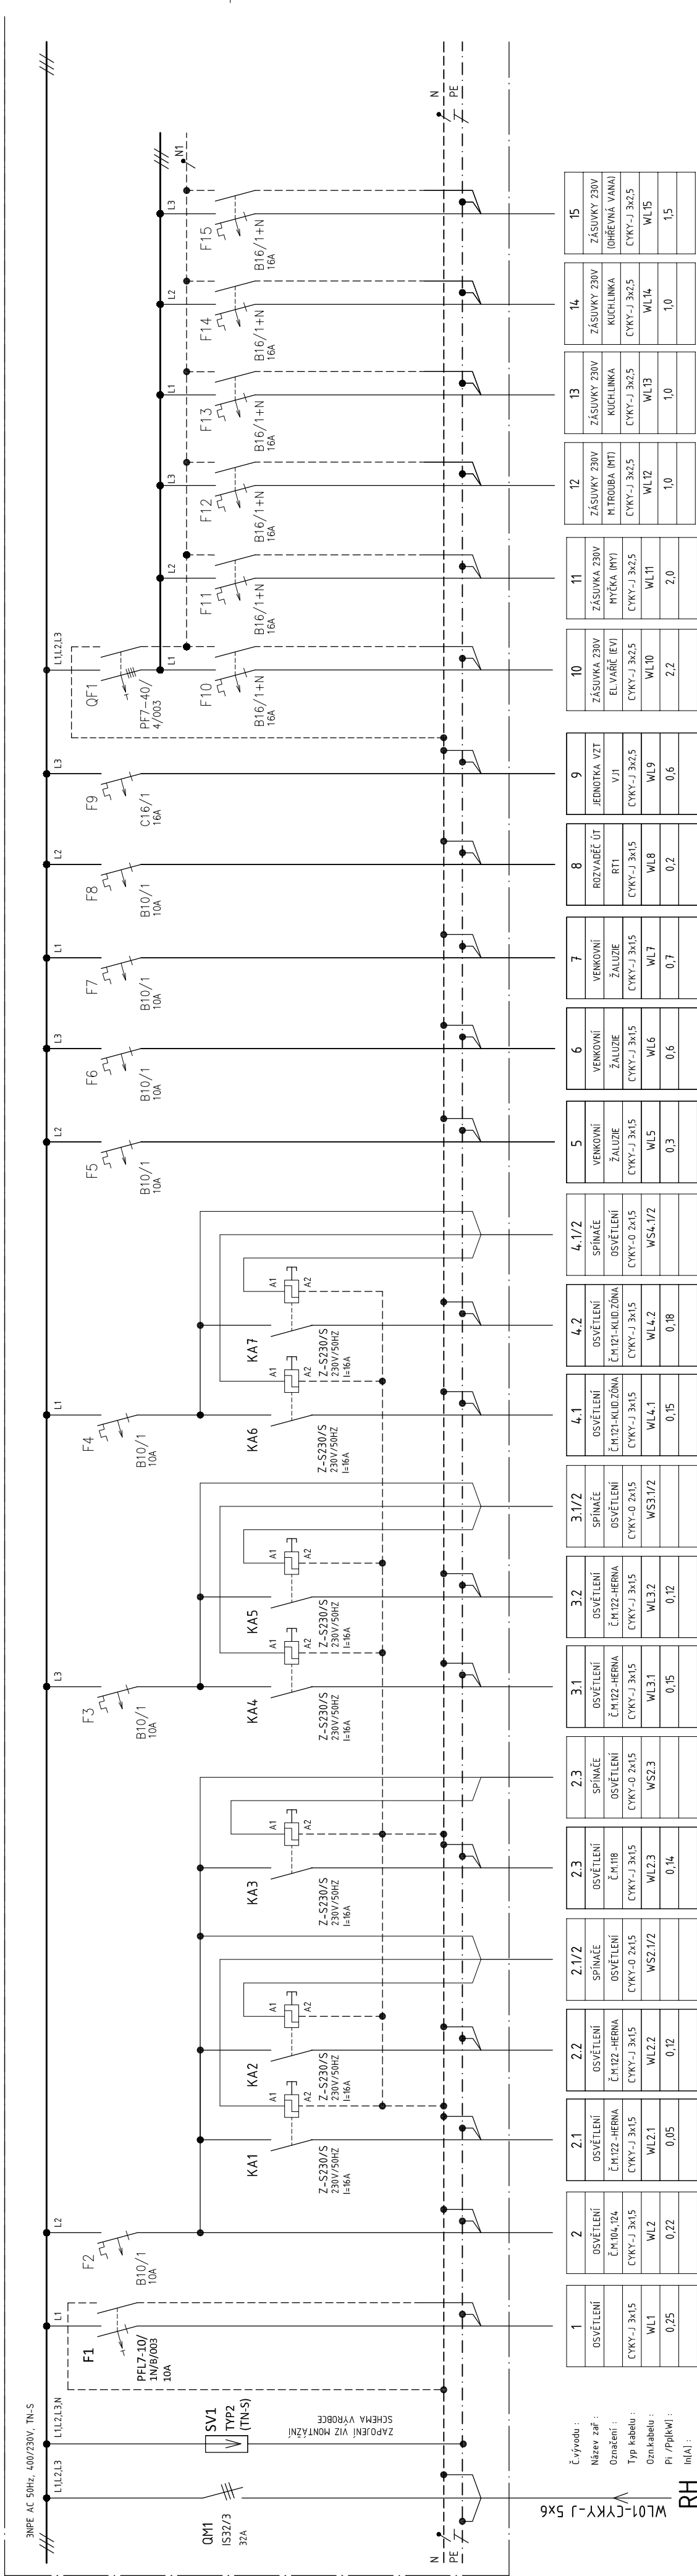

$P_i = 14,3 \text{ kW}$
 $P_s = 8,6 \text{ kW}$ (předpokládaná soudobost 0,6)
 $I_v = 13,0 \text{ A}$

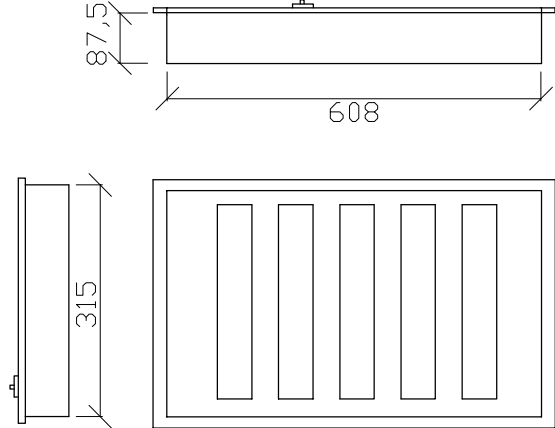

ROZVODNICE ZAPUŠTĚNÁ, PLASTOVÁ S DVÍŘKY Z OCELOVÉHO PLECHU, S PROSTOREM PRO 5x12 MOD.
KVALITOU ODPOVÍDAJÍCÍ VÝROBEK NAPŘ. EATON KLV-60 UPS-F (KLV-60 UPP-F)

Rozměr	: 359x839x96,5mm, nika 315x809x87,5mm (š. x v. x hl.)
Soustava	: 3N+PE AC 50Hz/400/230V, TN-S
Ochrana	: ZAŘÍZENÍ TŘÍDY OCHRANY II
Krytí	: IP 30

Vedoucí projektant		Ing. Petr Potužák		PROJEKTOVÁNÍ EL ZAŘÍZENÍ JIŘÍ KOŠŤÁL JELÍNKOVA 1887/9, 356 05 SOKOLOV IČO:13846604 Tel.: 773277350	
Zodpovědný projektant		Jiří Košťál			
Vypracoval		Jiří Košťál			
Kreslil		AutoCAD LT, sériové číslo 640-00854672			
Stavebník: Obec Krajčková Krajčková 295, 357 08 Krajčková				Formát	6xA4
Stavba: REVITALIZACE OBJEKTU MŠ V KRAJKOVÉ Krajčková č. p. 10, 357 08 Krajčková k. ú. Krajčková, č. poz. st. 482				Datum	12/2023
				Projektový stupeň	DP5
				Měřítiko výkresu	-
D.1.4 Technika prostředí staveb Rozvadeč R1-jednopolové schéma				Číslo zakázky	03-23
				Číslo kopie	Číslo přílohy D.1.4.13