




ZMĚNA		
UMÍSTĚNÍ	PODPIS ZMĚNY	DATUM

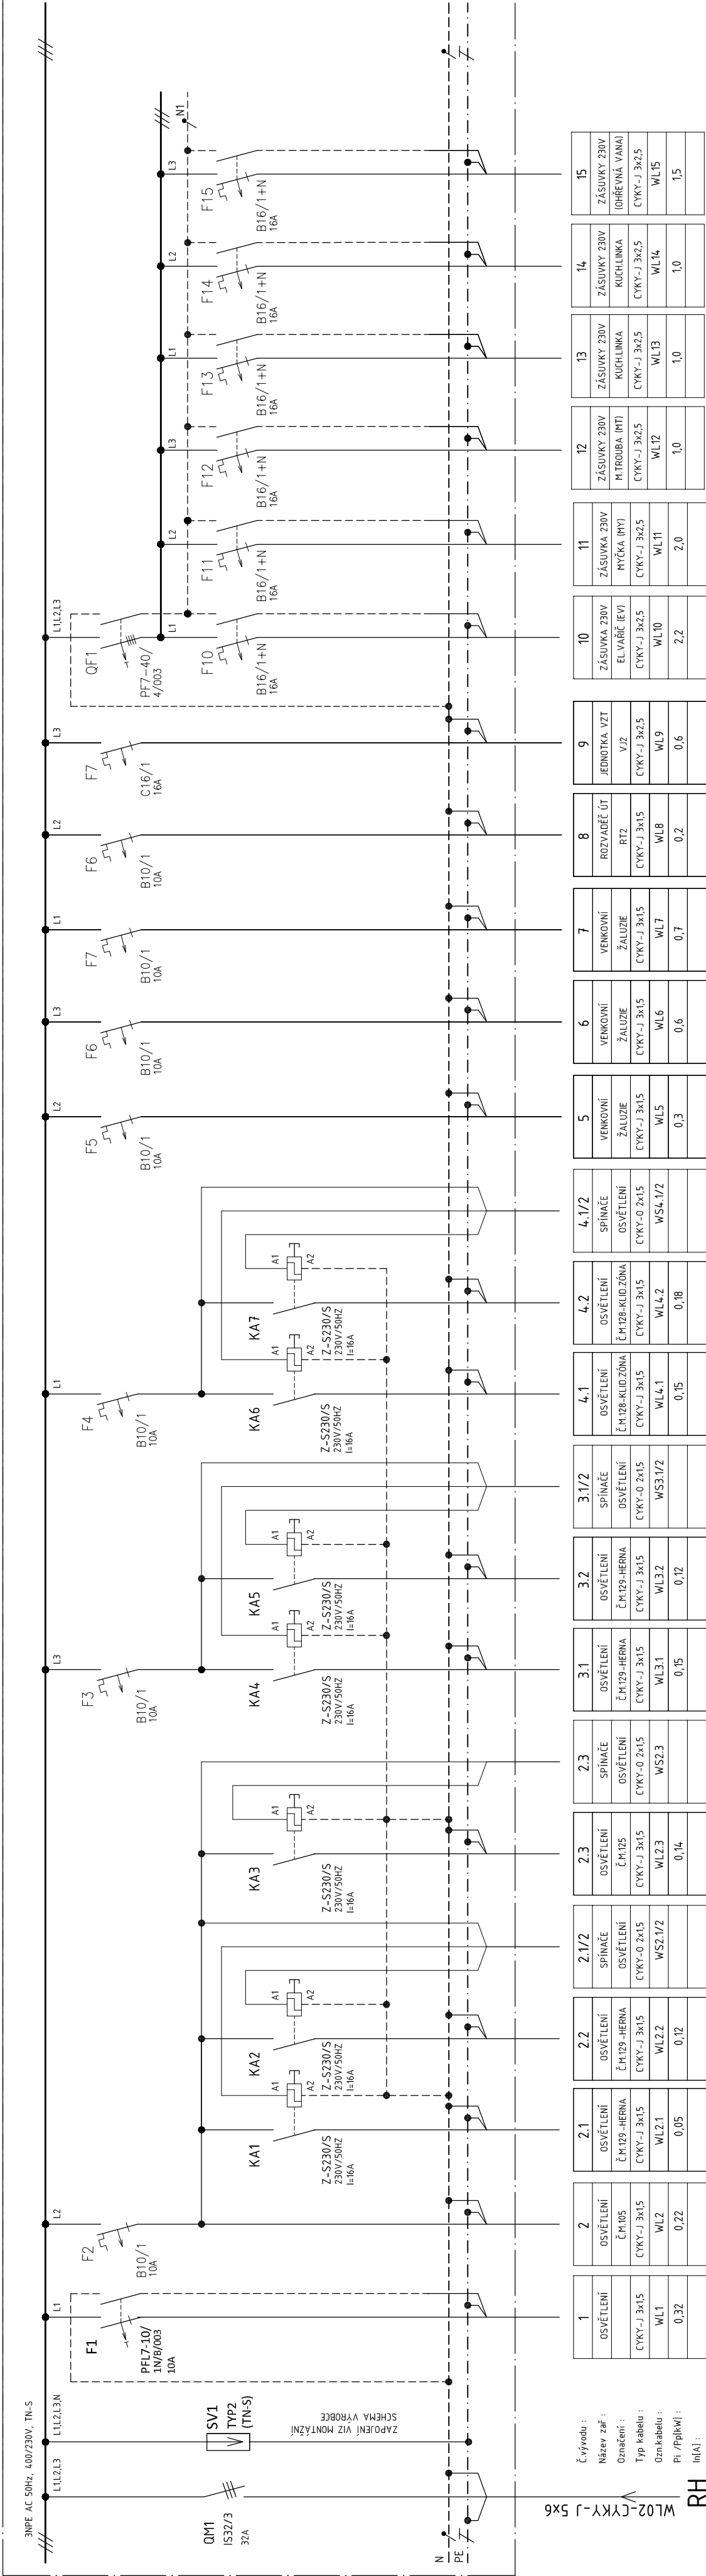

ROZVADEČ R2

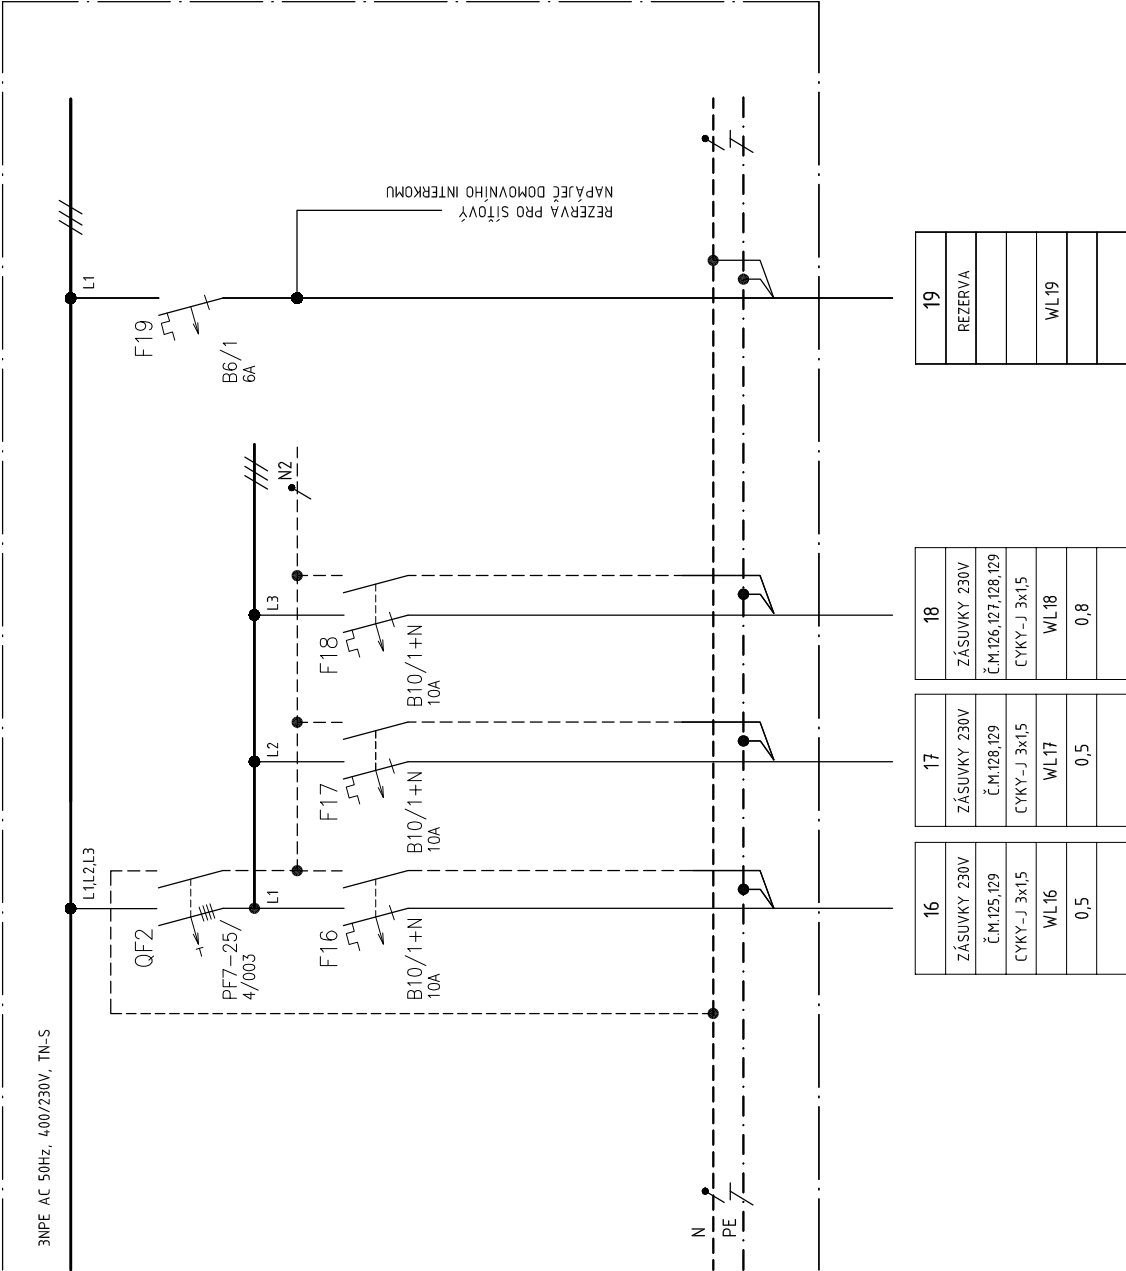

$P_i = 14,4 \text{ kW}$
 $P_s = 8,6 \text{ kW}$ (předpokládaná soudobost 0,6)
 $I_v = 13,0 \text{ A}$

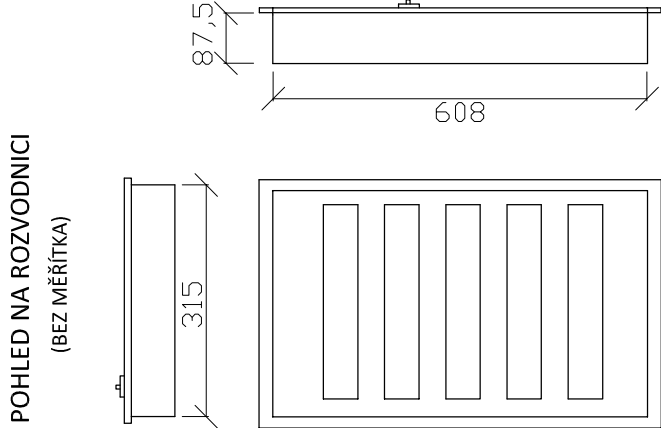

ROZVODNICE ZAPUŠTĚNÁ, PLASTOVÁ S DVÍŘKY Z OCELOVÉHO PLECHU, S PROSTOREM PRO 5x12 MOD.
KVALITOU ODPOVÍDAJÍCÍ VÝROBEK NAPŘ. EATON KLV-60 UPS-F (KLV-60 UPP-F)

Rozměr	: 359x839x96,5mm, nika 315x809x87,5mm (š. x v. x hl.)
Soustava	: 3N+PE AC 50Hz 400/230V, TN-S
Ochrana	: ZAŘÍZENÍ TŘÍDY OCHRANY II
Krytí	: IP 30

Vedoucí projektant		Ing. Petr Potužák	PROJEKTOVÁNÍ EL ZAŘÍZENÍ JIRÍ KOŠTÁL JELÍNKOVA 1887/9, 356 05 SOKOLOV IČO:1384-6604 Tel.: 773277350 6x44 12./2023 DPS - 03.-23 číslo přílohy D.1.4.14
Zodpovědný projektant		Jiří Košťál	
Vypracoval		Jiří Košťál	
Kreslil		AutoCAD LT, sériové číslo 640-000514672	
Stavebník: Obec Krajčková			
Stavba:	Krajčková 295, 357 08 Krajčková		Formát
	REVITALIZACE OBJEKTU MŠ V KRAJKOVÉ		Datum
	Krajčková č. p. 10, 357 08 Krajčková		Projektový stupeň
	k. ú. Krajčková, č. poz. st. 482		Měřítiko výkresu
			Číslo zakázky
Předmět:	D.1.4. Technika prostředí staveb		Číslo kopie
	Rozvadeč R2-jednopolové schéma		