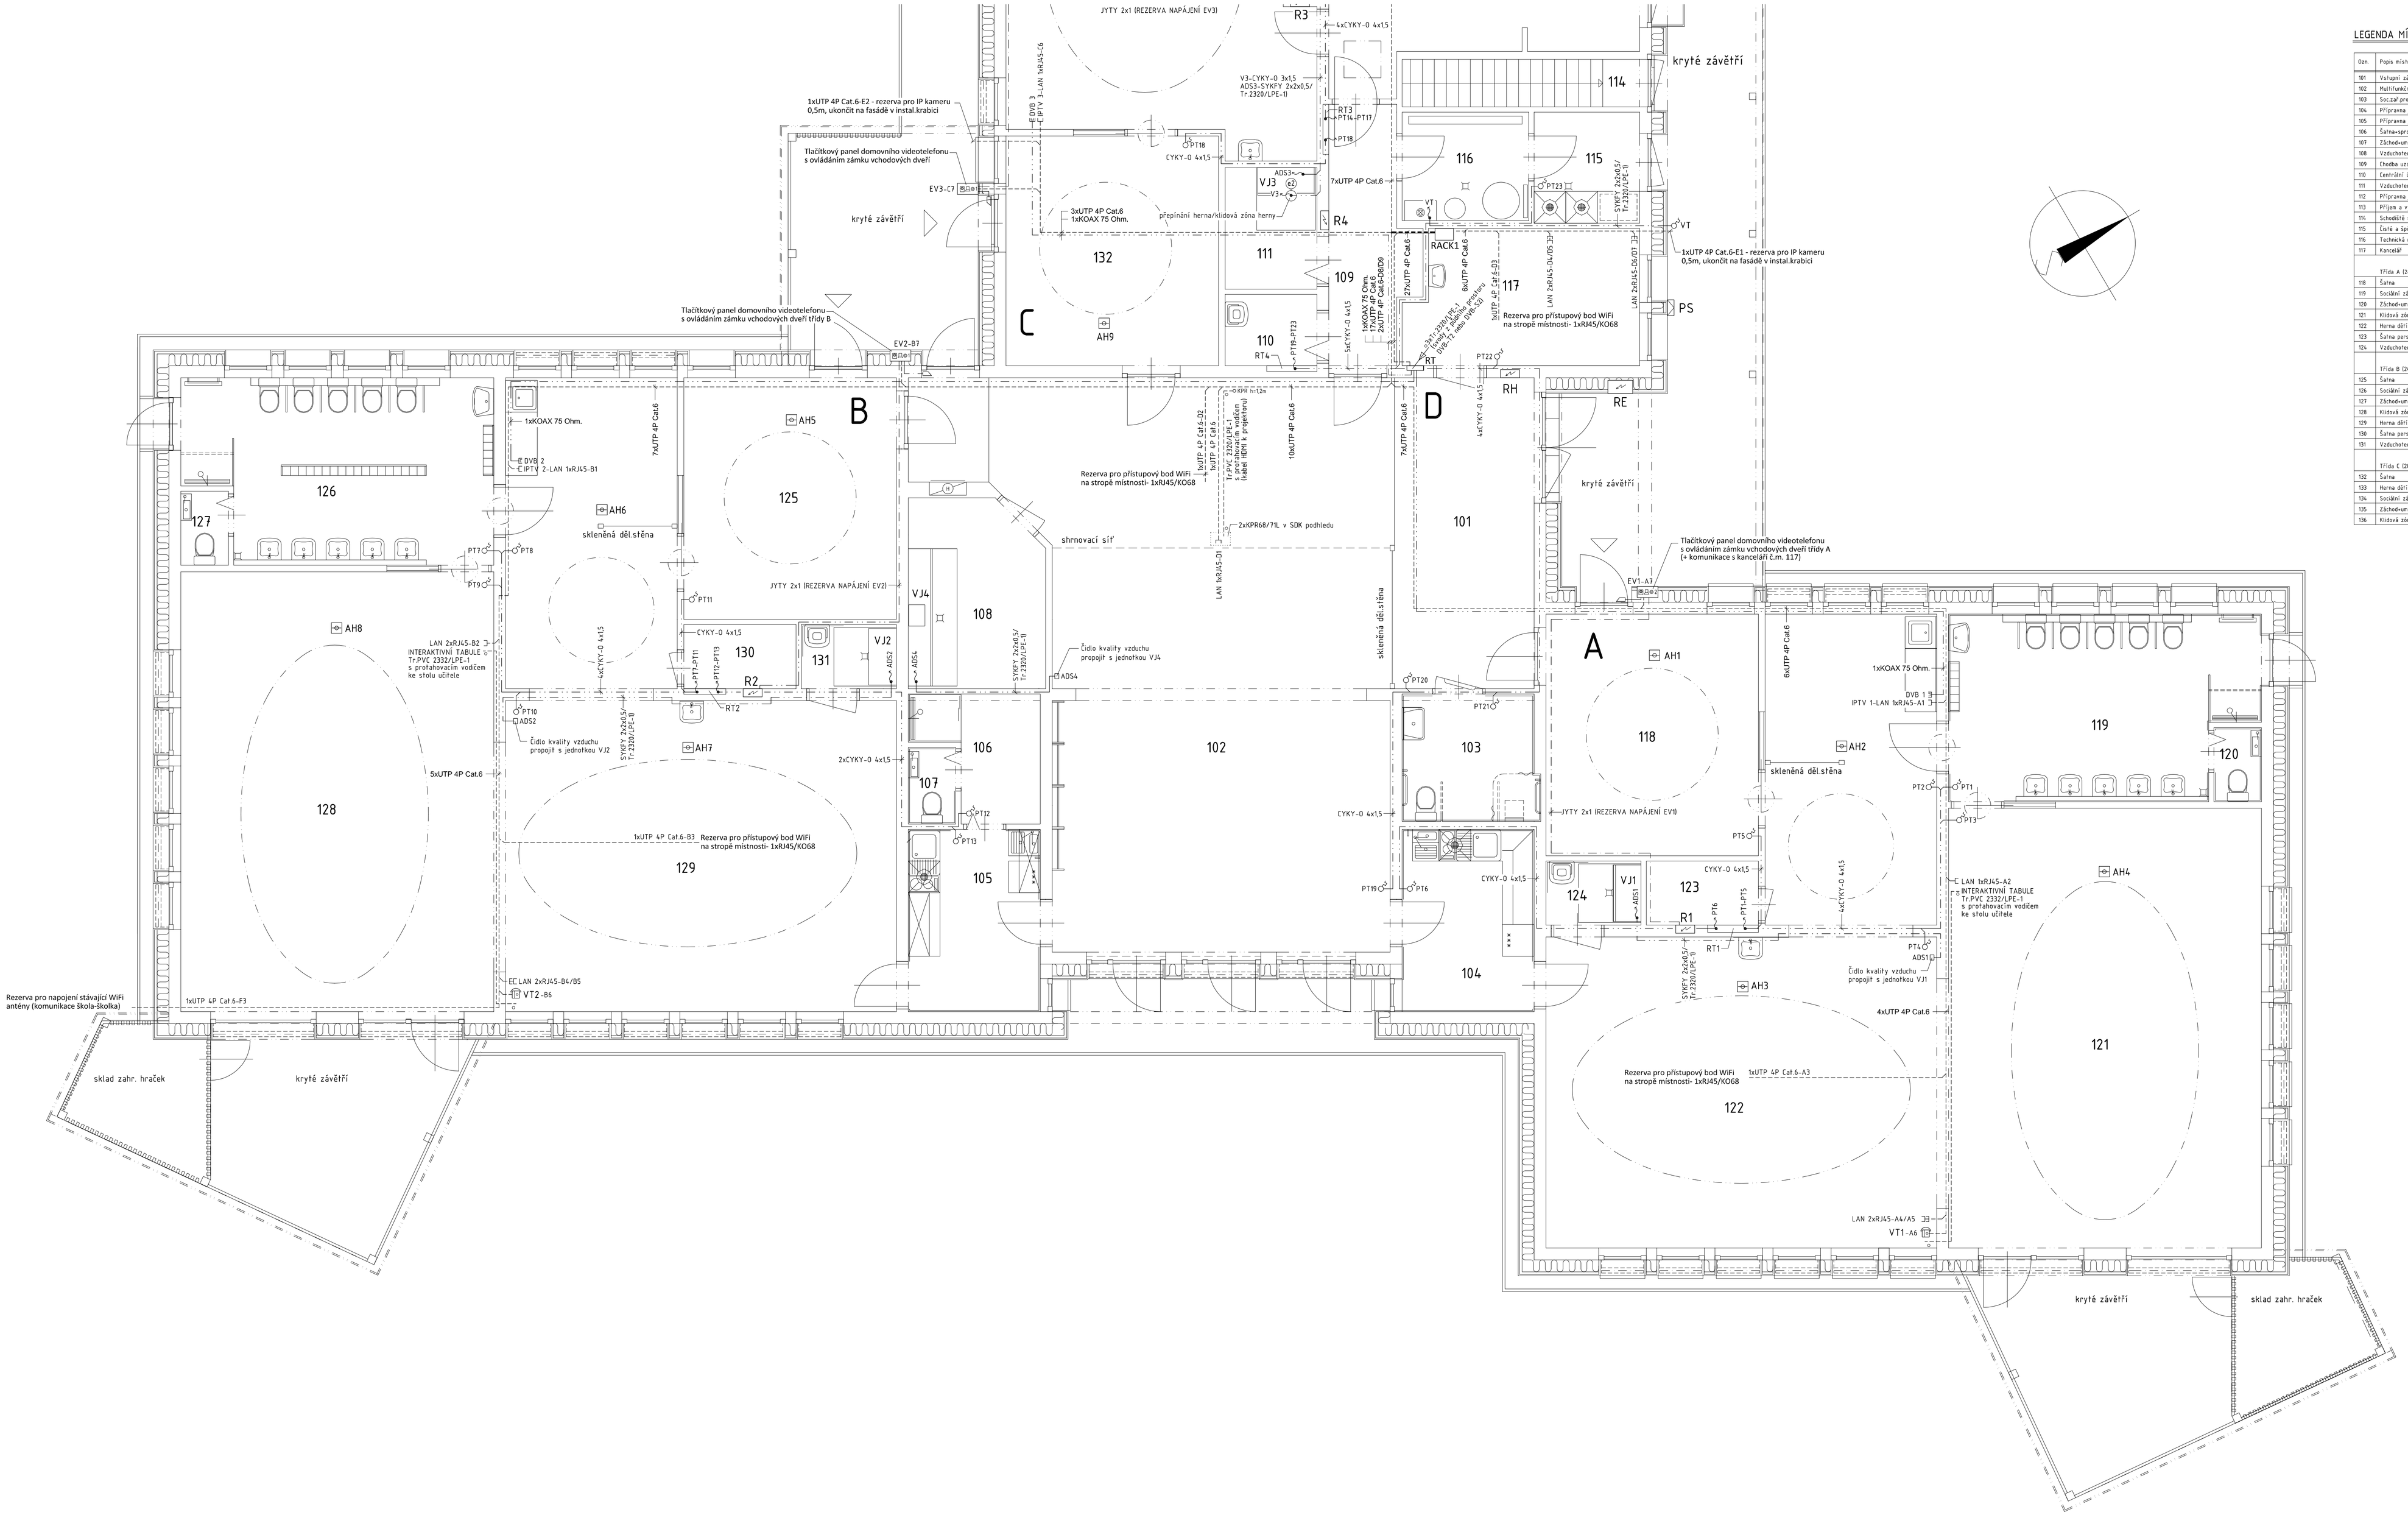

LEGENDA MÍSTNOSTÍ :

Čís.	Popis místnosti	Plocha (m2)	Povrch podlah	Obálové vnější vlivy dle ČSN 332000-5-51 ed.3	Prostor dle ČSN 33 2000-4-4/ed.2
101	Vstupní zádveří	15,51	kobercová čistící zóna	BA2	normální
102	Multifunkční prostor herny	75,93	marmoleum lepené	BA2	normální
103	Sociální zařízení pro handicap-WC+ŠKV	6,18	keramická dlažba	BA2	normální
104	Příprava jídel-výdejna A	8,63	keramická dlažba		normální
105	Příprava jídel-výdejna B	8,63	keramická dlažba		normální
106	Šatna+sprcha pracovníků (1 os)	4,91	keramická dlažba	opatření dle ČSN 33 2000-7-701 ed.2	normální
107	Záchod+umyvadlo-stravování (1 os)	1,31	keramická dlažba		normální
108	Vzduchotechnika D+sport.pomůcky	8,94	keramická dlažba		normální
109	Chodba uzavřeného zázemí	7,02	keramická dlažba		normální
110	Centrální úklidová místnost	2,75	keramická dlažba		normální
111	Vzduchotechnika C + sklad nábytku	4,00	keramická dlažba		normální
112	Příprava jídel - výdejna C	9,58	keramická dlažba		normální
113	Příjem a výdej gastroobálů	4,89	keramická dlažba		normální
114.	Schodiště se vstupem do 1.PP	4,05	keramická dlažba		normální
115	Čistá a špinavá prádlo	4,20	keramická dlažba		normální
116	Technická místnost	4,92	keramická dlažba		normální
117	Kancelář	11,00	marmoleum lepené		normální
	Třída A (24 dětí)				
118	Šatna	18,61	kobercová čist.zóna/marmoleum	BA2	normální
119	Sociální zázemí dětí	19,53	keramická dlažba	BA2, opatření dle ČSN 33 2000-7-701 ed.2	normální
120	Záchod+umyvadlo personálu (1-2 os.)	1,24	keramická dlažba		normální
121	Klidová zóna herny	49,33	marmoleum lepené	BA2	normální
122	Herna dětí	63,23	marmoleum lepené	BA2	normální
123	Šatna personálu (1-2 os.)	2,58	marmoleum lepené		normální
124.	Vzduchotechnika A	2,18	keramická dlažba		normální
	Třída B (24 dětí)				
125	Šatna	18,61	kobercová čist.zóna/marmoleum	BA2	normální
126	Sociální zázemí dětí	19,53	keramická dlažba	BA2, opatření dle ČSN 33 2000-7-701 ed.2	normální
127	Záchod+umyvadlo personálu (1-2 os.)	1,24	keramická dlažba		normální
128	Klidová zóna herny	49,33	marmoleum lepené	BA2	normální
129	Herna dětí	63,23	marmoleum lepené	BA2	normální
130	Šatna personálu (1-2 os.)	2,58	marmoleum lepené		normální
131	Vzduchotechnika B	2,18	keramická dlažba		normální
	Třída C (20 dětí)				
132	Šatna	17,51	kobercová čist.zóna/marmoleum	BA2	normální
133	Herna dětí	39,63	marmoleum lepené	BA2	normální
134.	Sociální zázemí dětí	19,46	keramická dlažba	BA2, opatření dle ČSN 33 2000-7-701 ed.2	normální
135	Záchod+umyvadlo personálu (1-2 os.)	1,22	keramická dlažba		normální
136	Klidová zóna herny	38,21	marmoleum lepené	BA2	normální

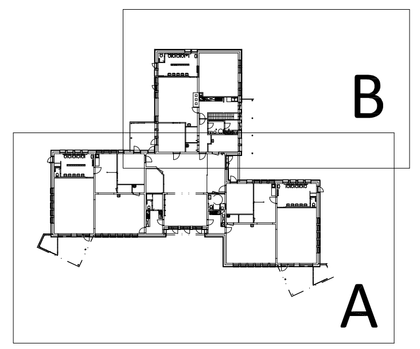

LEGENDA SLABOPROUDU VIZ Č.V. D.1.4.11

POZNÁMKA :

Rozvod slaboproudu je proveden kabely (vodiči) uloženými do el.instalačních ohebných PVC trubek pod omítkou, volně zavěšenými nad podhledem stropu, nebo uloženými nad podhledem v drátěných kabelových žlabech.
Instalační výšku krabic pro zásuvky STA upřesnit podle definitivního umístění TV monitorů.
Instalační výšku vývodů pro videotelefony domovní komunikace upřesnit podle požadavků investora na provedení - stolní/nástěnné.

POZNÁMKA VZT :

Přepínač V3 - jednopólový, zapuštěný, 10A/250V, IP20, řazení 6, kryt spínače s popisovým polem, kvalitou odpovídající výrobek např. typ "Tango" č.přístroje 3559-A06345, kryt 3558A-651, ABB s.r.o.
Elektro-Praga, označit : KLAPKY VZT (ovládání servopohonů 24V)

ZÁKLADNÍ ÚDAJE :

Napěťová soustava: TN-PE AC, 230V, TN-S (prostorové termostaty ÚT)
Ochrana před neb.dotykem neživých částí:
Samočinným odpojením od zdroje v soustavě TN-S
Napěťová soustava rozvodu slaboproudu: Z DC 12V/24V
Ochrana před neb.dotykem : malým napětím - SELV
Vnější vlivy dle ČSN 332000-5-51 ed.3 : AA5,AB5,BC2 - NORMÁLNÍ
(ostatním neuvedeným kategoriím vnějších vlivů je přiřazena třída 1)

Vedoucí projektant	Ing. Petr Potužák		PROJEKTOVÁNÍ EL.ZAŘÍZENÍ JIŘÍ KOŠŤÁL JELÍNKOVA 1887/9, 356 05 SOKOLOV IČO:13864604 tel: 773277350
Zodpovědný projektant	Jiří Košťál		
Vypracoval	Jiří Košťál		
Kreslil	AutoCAD LT, sériové číslo 640-00854692		
Investor:	Obec Krajková		Formát 11xA4
	Krajková 295, 357 08 Krajková		Datum 12/2023
Stavba:	REVITALIZACE OBJEKTU MŠ V KRAJKOVÉ Krajková č. p. 70, 357 08 Krajková k. ú. Krajková, č. pozz. st. 482		Projektový stupeň DPS
			Měřítko výkresu 1:50
			Číslo zakázky 03-23
Předmět: D.1.4. Technika prostředí staveb			Číslo kopie
Půdorys 1.NP-Rozvod slaboproudu+regulace ÚT-část A			Číslo přílohy D.1.4.7