

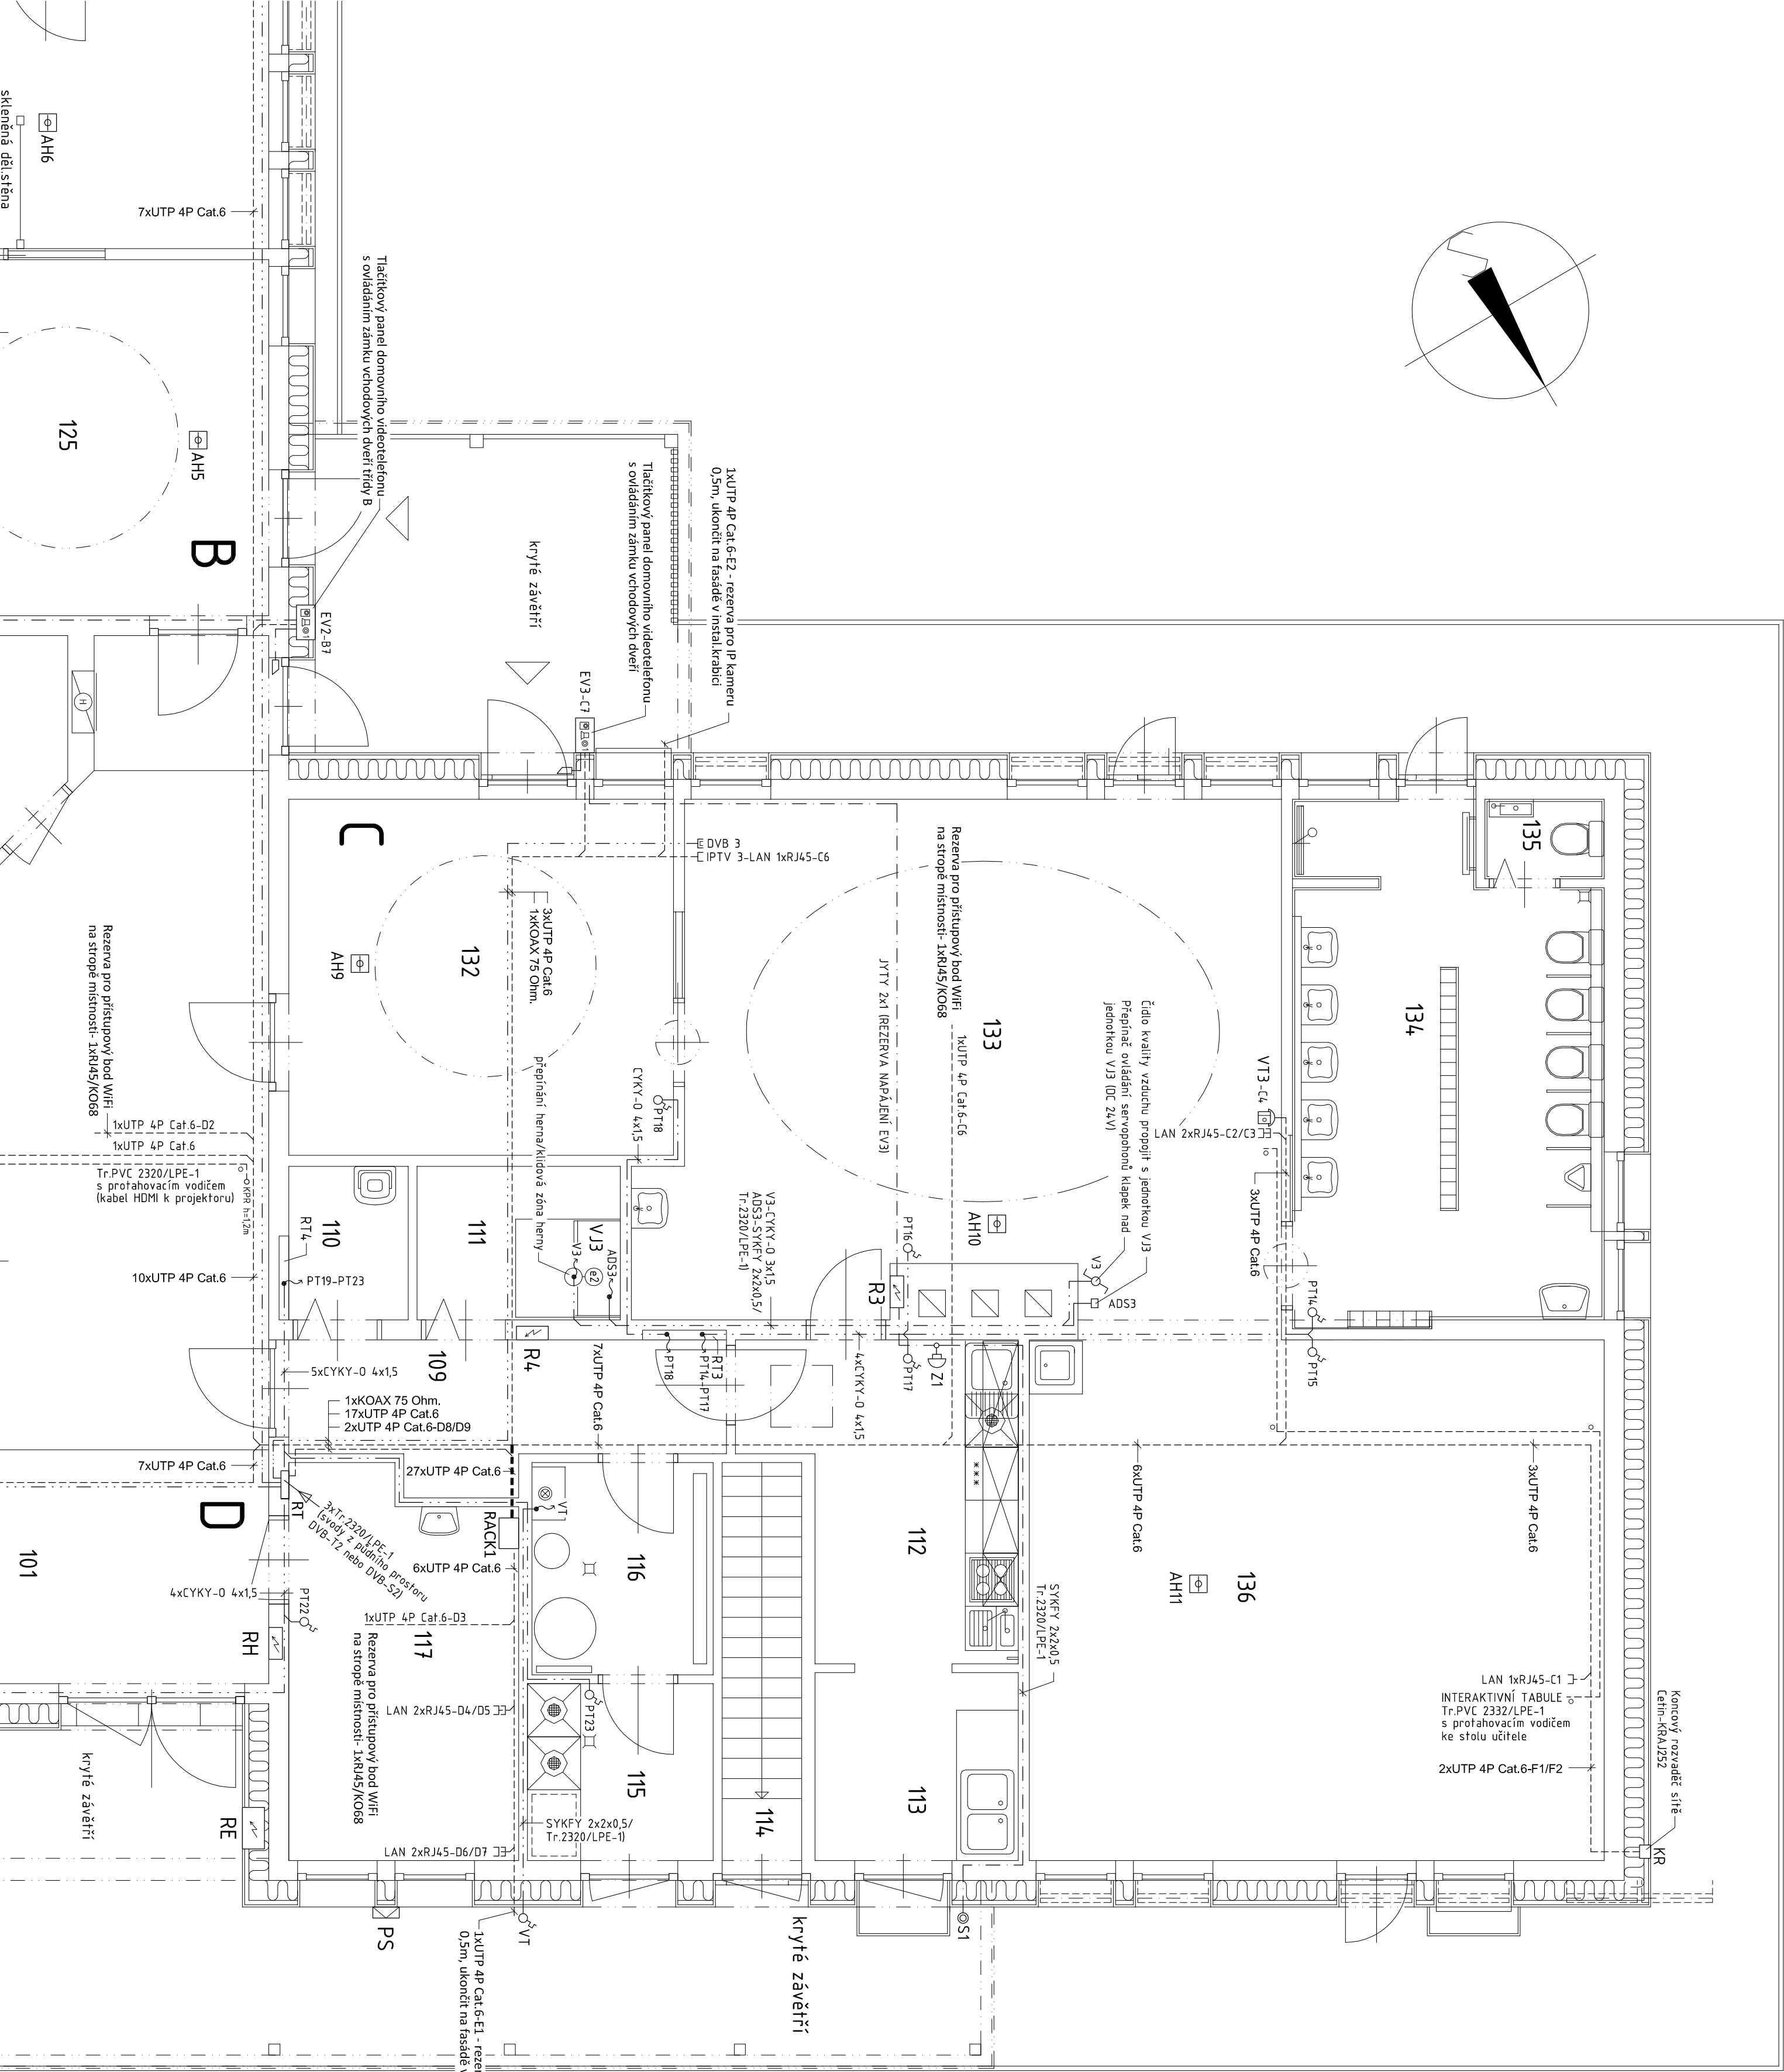


PŮDORYS 1.NP

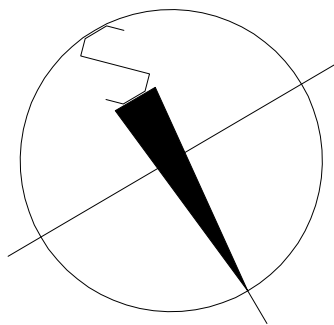

LEGENDA MÍSTNOSTÍ :

ozn.	Popis místnosti	Plocha m2	Průměr podlah	Odtisk měřít. výřez dle ČSN 33:2000-5.51 ed.3	Právce dle ČSN 33:2000-4.14ed.2
101	Vstupní záběh	15,37	keramická dlažba	B42	normální
102	Multifunkční prostor herny	15,37	keramická dlažba	B42	normální
103	Sociál pro nedobře zabetón	6,18	keramická dlažba	B42	normální
104	Prípravná jehla - výřez A	8,63	keramická dlažba		normální
105	Prípravná jehla - výřez B	8,63	keramická dlažba		normální
106	Síťová sprcha pro střešní (1. a)	4,91	keramická dlažba	opředení dle ČSN 33:2000-1.201 ed.2	normální
107	Záběh - výřez - střešní (1. a)	1,31	keramická dlažba		normální
108	Výřez - výřez - střešní (1. a)	8,94	keramická dlažba		normální
109	Oběd - ústřední zabetón	7,02	keramická dlažba		normální
110	Oběd - ústřední zabetón	2,35	keramická dlažba		normální
111	Výřez - výřez - střešní (1. a)	4,00	keramická dlažba		normální
112	Prípravná jehla - výřez C	3,98	keramická dlažba		normální
113	Prípravná jehla - výřez D	4,99	keramická dlažba		normální
114	Sociál - výřez - střešní (1. a)	4,99	keramická dlažba		normální
115	Sociál - výřez - střešní (1. a)	4,99	keramická dlažba		normální
116	Výřez - výřez - střešní (1. a)	4,92	keramická dlažba		normální
117	Výřez - výřez - střešní (1. a)	10,00	keramická dlažba		normální
Třída A (1. a)					
118	Síťová sprcha	18,41	keramická dlažba	B42	normální
119	Sociál - výřez - střešní (1. a)	19,53	keramická dlažba	B42	normální
120	Záběh - výřez - střešní (1. a)	1,30	keramická dlažba	opředení dle ČSN 33:2000-1.201 ed.2	normální
121	Kidová stěna herny	4,33	keramická dlažba	B42	normální
122	Herní dle	4,33	keramická dlažba	B42	normální
123	Síťová sprcha (1. a)	3,98	keramická dlažba		normální
124	Výřez - výřez - střešní (1. a)	2,18	keramická dlažba		normální
Třída B (1. a)					
125	Síťová sprcha	18,41	keramická dlažba	B42	normální
126	Sociál - výřez - střešní (1. a)	19,53	keramická dlažba	B42	normální
127	Záběh - výřez - střešní (1. a)	1,30	keramická dlažba	opředení dle ČSN 33:2000-1.201 ed.2	normální
128	Kidová stěna herny	4,33	keramická dlažba	B42	normální
129	Herní dle	4,33	keramická dlažba	B42	normální
130	Síťová sprcha (1. a)	3,98	keramická dlažba		normální
131	Výřez - výřez - střešní (1. a)	2,18	keramická dlažba		normální
Třída C (1. a)					
132	Síťová sprcha	11,51	keramická dlažba	B42	normální
133	Herní dle	39,43	keramická dlažba	B42	normální
134	Sociál - výřez - střešní (1. a)	19,46	keramická dlažba	B42	normální
135	Záběh - výřez - střešní (1. a)	1,22	keramická dlažba	opředení dle ČSN 33:2000-1.201 ed.2	normální
136	Kidová stěna herny	38,27	keramická dlažba	B42	normální

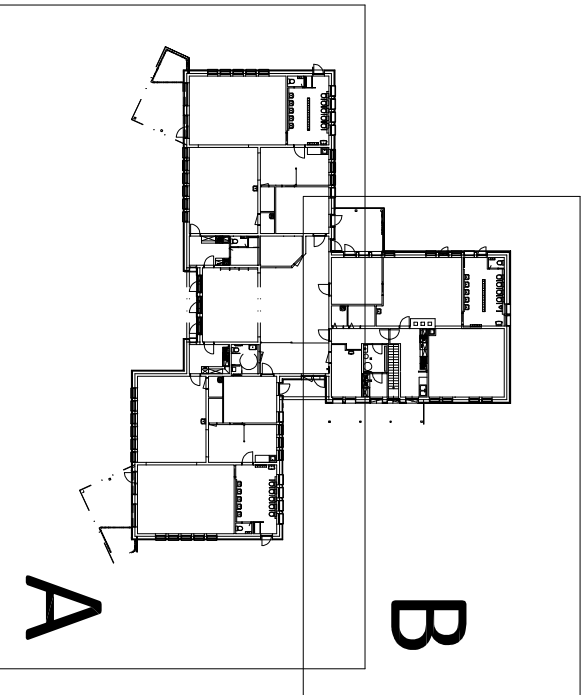

LEGENDA SLABOPROUDU VIZ Č.V. D.1.4.11

POZNÁMKA :

Rozvod slaboproudů je proveden kabely (vodíči) uloženými do instalačních ohebných PVC trubek pod omítkou, volně zavěšenými nad podlahou stropu, nebo uloženými nad podlahou v dřevěných kabelových žlebkách. Instalaci výřezů kabelů pro zásuvky STA upřesnit podle definicního umístění TV monitorů. Instalaci výřezů kabelů pro videotelefony domovní komunikace upřesnit podle požadavků investora na provedení - stínění/hlasitě.

Přepínač V3 - jednodílný, zapuštěný, 10A/250V, IP20, řazení 6, krytí správně s montážním polem, kvalitou odpovídající výrobce např. typ "Tango" číselník 3559-AB6345, krytí 3558A-651, ABB s.r.o. Elektro-Praga označit : KLAPKY VZT

ZÁKLADNÍ ÚDAJE :

Návrhová soustava: TN+PE AC, 230V, TN-S (regulace út)
Ochrana před nebezpečím neživých částí:
Samostatným odpojením od zdroje v soustavě TN-S
Návrhová soustava rozvodu slaboproudů: 2 DC 12V/24V

Ochrana před nebezpečím: malým napětím - SELV

Vnější vlivy dle ČSN 332000-5-51 ed.3 : A45,A05,B02 - NORMÁLNÍ
lokalitním neuvěřitelným kategoriím vnějších vlivů je přiznána třída 1)

Vedoucí projektant	Ing. Petr Použák	PROJEKTOVÁNÍ EL. ZAŘÍZENÍ
Zápočetný projektant	Jiří Košťál	Jiří Košťál
Výpočetník	Jiří Košťál	Jiří Košťál
Kreslil	AutoCAD LT, sčítané číslo 640-00854672	JELINKOVA 8887/9, 355 05 SOKOLOV IČO:19464604 tel.: 712277350
Investor	Dělní Krájková	Fornit
Stavba	Krájková 295, 357 08 Krájková	Datum
REVITALIZACE OBJEKTU MŠ V KRAJKOVÉ		Projektový stupeň
Krájková č. p. 10, 357 08 Krájková		DPS
k. u. Krájková, č. poz. st. 482		Měřitko výřezu
Předmět: D.1.4. Technika prostředí staveb		Číslo zářezů
		Číslo kópe
		Číslo přílohy

D.1.4.8