


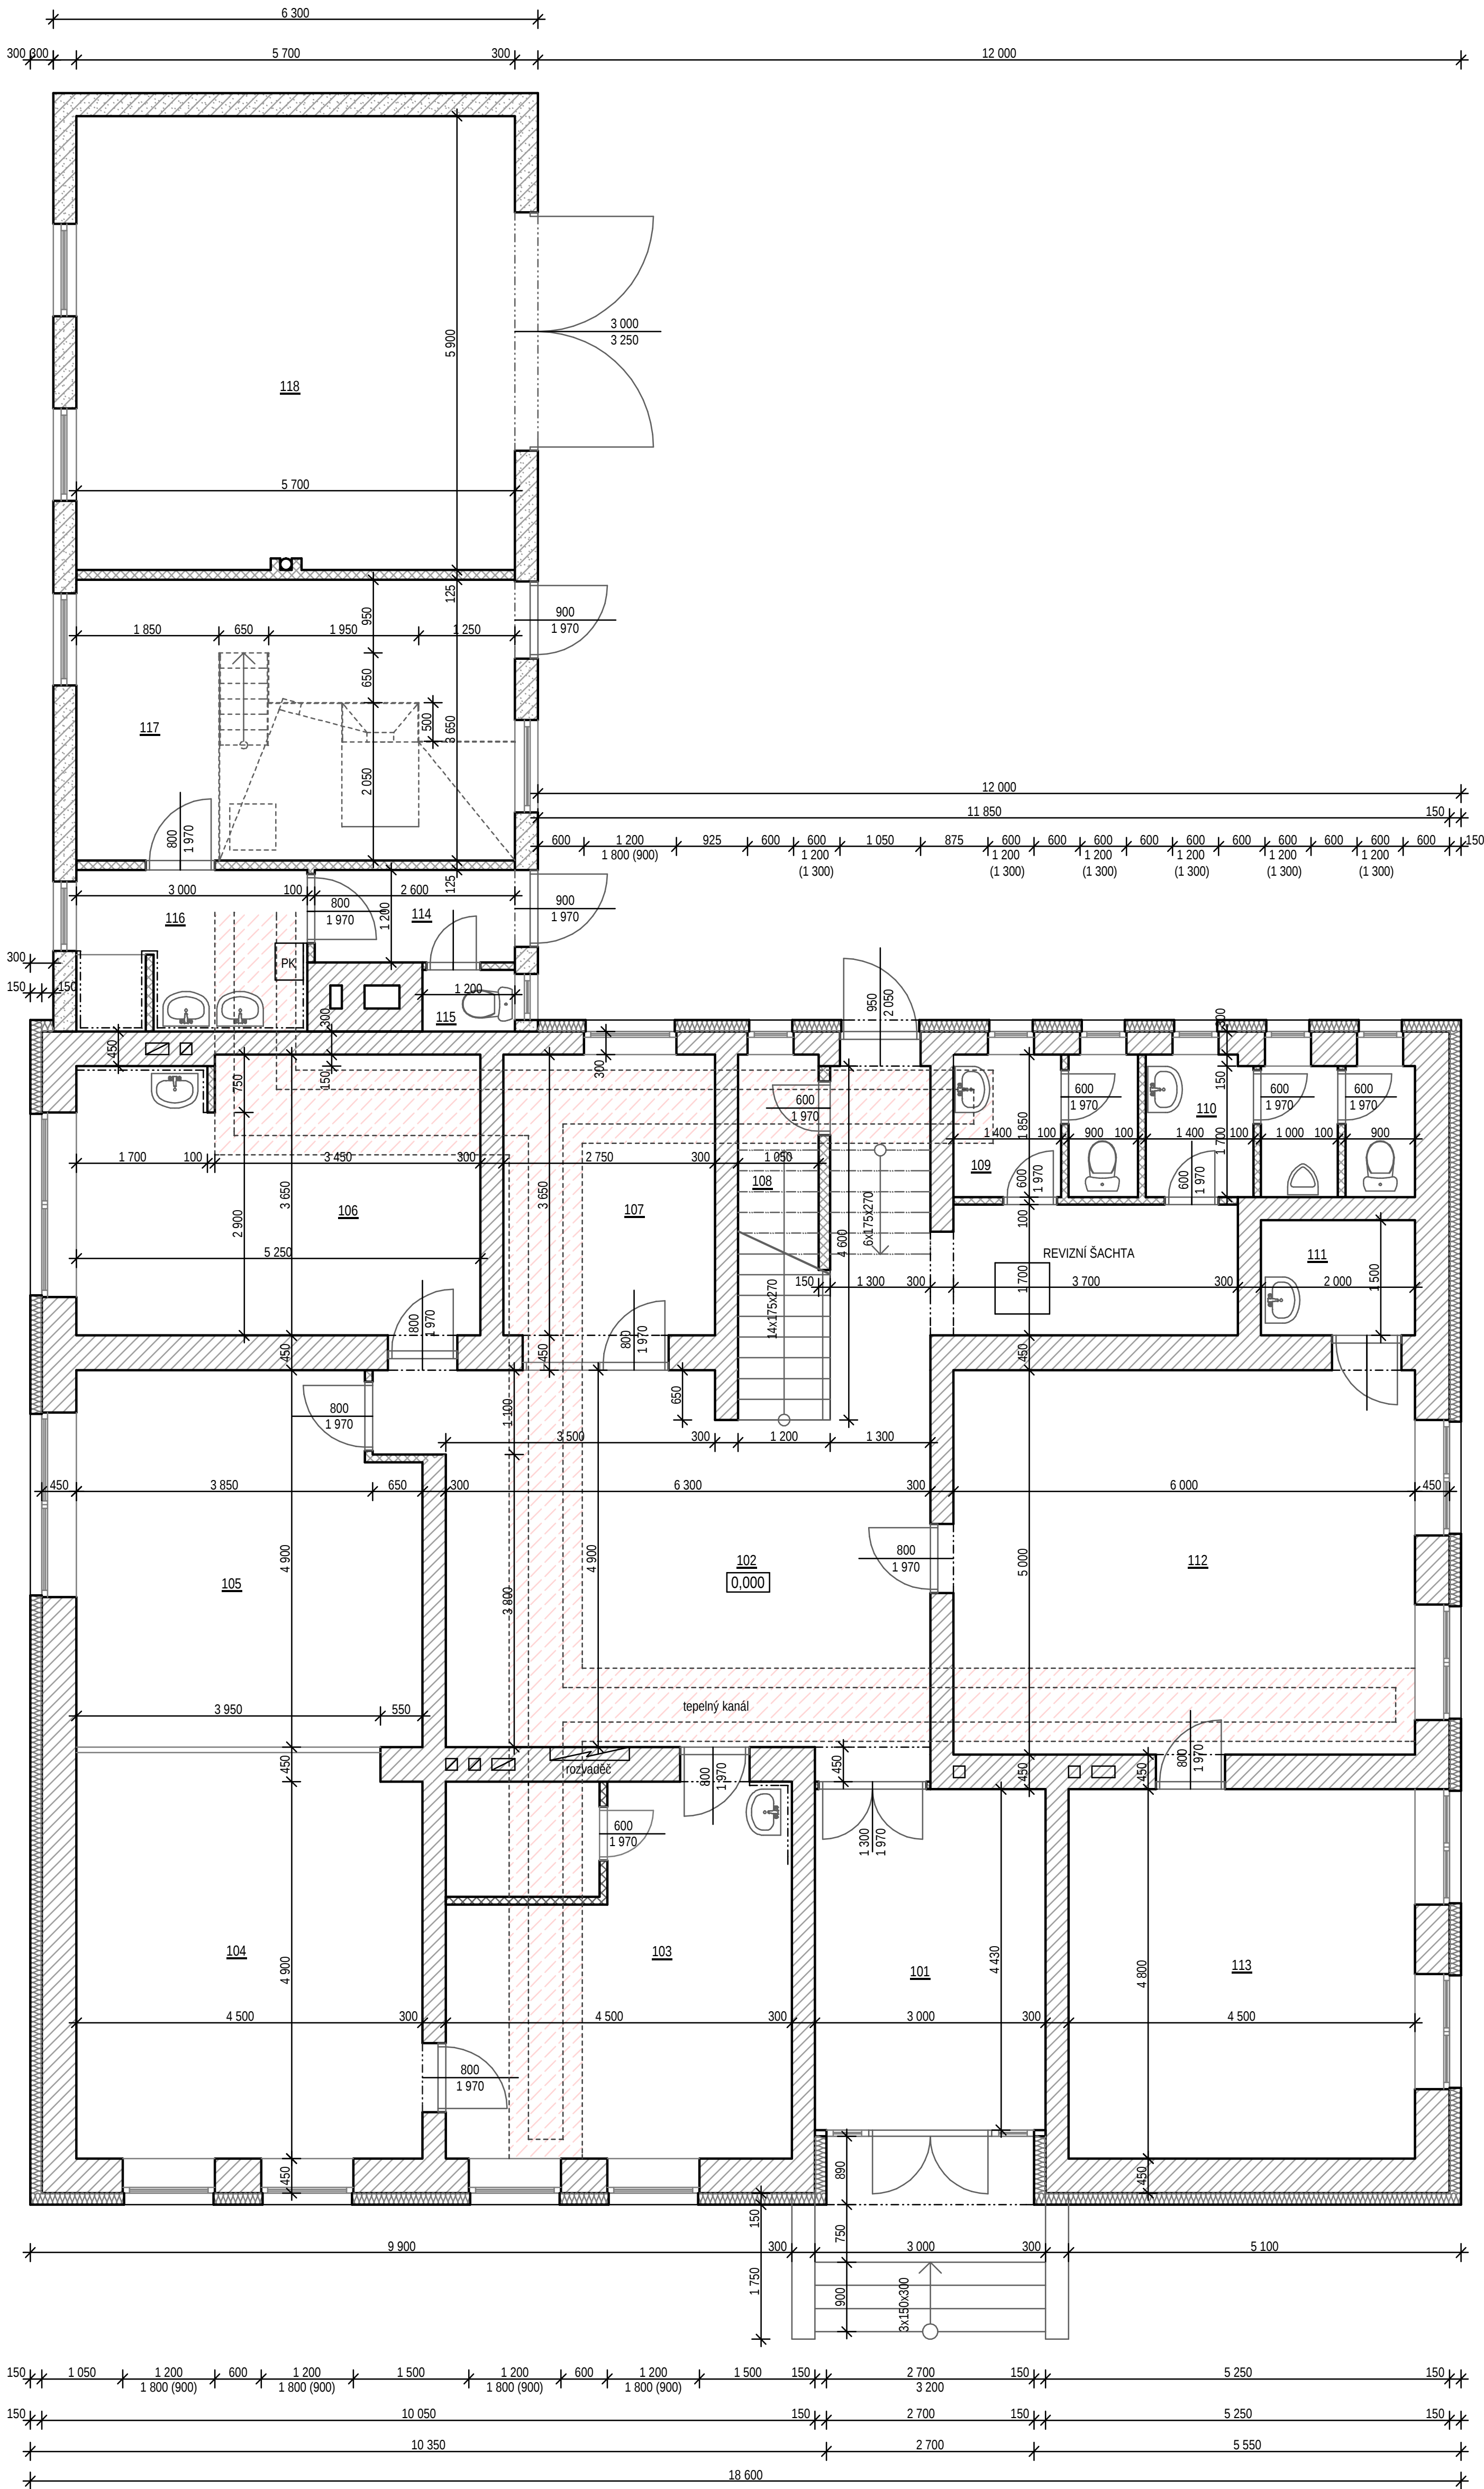


LEGENDA HMOT

- ZDIVO CP NA MALTU MVC, tl. 450 mm, 300 mm
- PŘÍČKY CIHELNÉ CP NA MALTU MVC, tl. 100 mm, 125 mm, 150 mm
- ZDIVO CIHELNÉ CD IVA NA MALTU MVC, tl. 300 mm
- KONTAKTNÍ ZATEPLOVACÍ SYSTÉM ETICS, EPS70F, tl. 150 mm

LEGENDA MÍSTNOSTÍ

| Č.M. | NÁZEV              | PLOCHA<br>m2 | PODLAHA                      | POZNÁMKA                        |
|------|--------------------|--------------|------------------------------|---------------------------------|
| 101  | VESTIBUL           | 13,0         | PVC +<br>ZÁTĚŽOVÝ KOBRECE    | PVC SOKLOVÁ LIŠTA               |
| 102  | CHODBA + SCHODIŠTĚ | 46,15        | PVC                          | PVC SOKLOVÁ LIŠTA               |
| 103  | POŠTA SKLAD        | 22,36        | PVC                          | PVC SOKLOVÁ LIŠTA               |
| 104  | POŠTA PŘEPÁŽKA     | 21,60        | PVC                          | PVC SOKLOVÁ LIŠTA               |
| 105  | POŠTA ČEKÁRNA      | 23,56        | PVC                          | PVC SOKLOVÁ LIŠTA               |
| 106  | KANCELÁŘ           | 19,00        | PVC                          | PVC SOKLOVÁ LIŠTA               |
| 107  | KANCELÁŘ           | 11,00        | PVC                          | PVC SOKLOVÁ LIŠTA               |
| 108  | SKLAD              | 3,00         | KERAMICKÁ DLAŽBA<br>DO TMELE | KERAMICKÝ SOKLÍK<br>v. 100 mm   |
| 109  | WC ŽENY            | 4,26         | KERAMICKÁ DLAŽBA<br>DO TMELE | KERAMICKÝ OBKLAD<br>v. 1 500 mm |
| 110  | WC MUŽI            | 5,70         | KERAMICKÁ DLAŽBA<br>DO TMELE | KERAMICKÝ OBKLAD<br>v. 1 500 mm |
| 111  | SKLAD              | 3,00         | PVC                          | KERAMICKÝ SOKLÍK<br>v. 100 mm   |
| 112  | KANCELÁŘ           | 30,81        | PVC                          | KERAMICKÝ OBKLAD<br>v. 1 500 mm |
| 113  | ARCHIV             | 21,60        | PVC                          | KERAMICKÝ SOKLÍK<br>v. 100 mm   |
| 114  | ZÁDVEŘÍ            | 3,12         | KERAMICKÁ DLAŽBA<br>DO TMELE | KERAMICKÝ SOKLÍK<br>v. 100 mm   |
| 115  | WC                 | 1,00         | KERAMICKÁ DLAŽBA<br>DO TMELE | KERAMICKÝ OBKLAD<br>v. 1 500 mm |
| 116  | TECHNICKÁ MÍSTNOST | 6,36         | KERAMICKÁ DLAŽBA<br>DO TMELE | KERAMICKÝ OBKLAD<br>v. 2 000 mm |
| 117  | DENNÍ MÍSTNOST     | 20,80        | KERAMICKÁ DLAŽBA<br>DO TMELE | KERAMICKÝ SOKLÍK<br>v. 100 mm   |
| 118  | GARÁŽ              | 34,20        | BETONOVÝ POTĚR               |                                 |

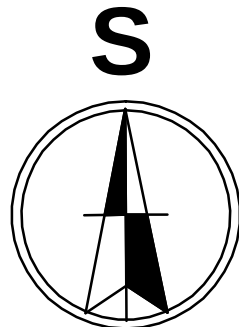

TATO DOKUMENTACE JE ZPRACOVÁNA V SOULADU S VYHLÁŠKOU 499/2006 Sb.  
ROZSAH ZPRACOVÁNÍ PRO OHLÁŠENÍ JEDNODUCHÝCH STAVEB. TENTO STUPEŇ  
PROJEKTOVÉ DOKUMENTACE NENAHAZUJE DOKUMENTACI PROVÁDĚCÍ.

|                                                                               |               |                                                                                                |                   |
|-------------------------------------------------------------------------------|---------------|------------------------------------------------------------------------------------------------|-------------------|
| Zodp. projektant                                                              | Vypracoval    | P & P atelier<br>Josef Galetka                                                                 |                   |
| Ing. Josef Galetka                                                            | Josef Galetka | projektční a inženýrská činnost ve<br>výstavbě<br>Hošťálková 542 ; 756 22<br>tel.: 604 440 439 |                   |
| Místo: k. ú. Hošťálková, parc. č. st. 769, parc. č. 50/3, 50/6                |               | stupeň                                                                                         | DSP               |
| Investor: Obec Hošťálková, IČO 00303798<br>Hošťálková č. 3, 756 22 Hošťálková |               | formát                                                                                         | 6A4               |
| Akce: Stavební úpravy a nástavba budovy<br>obecního úřadu Hošťálková          |               | datum                                                                                          | 10/2021           |
|                                                                               |               | číslo výkresu<br>02.                                                                           | měřítko<br>1 : 75 |
| Půdorys 1 NP - stávající stav                                                 |               |                                                                                                |                   |