


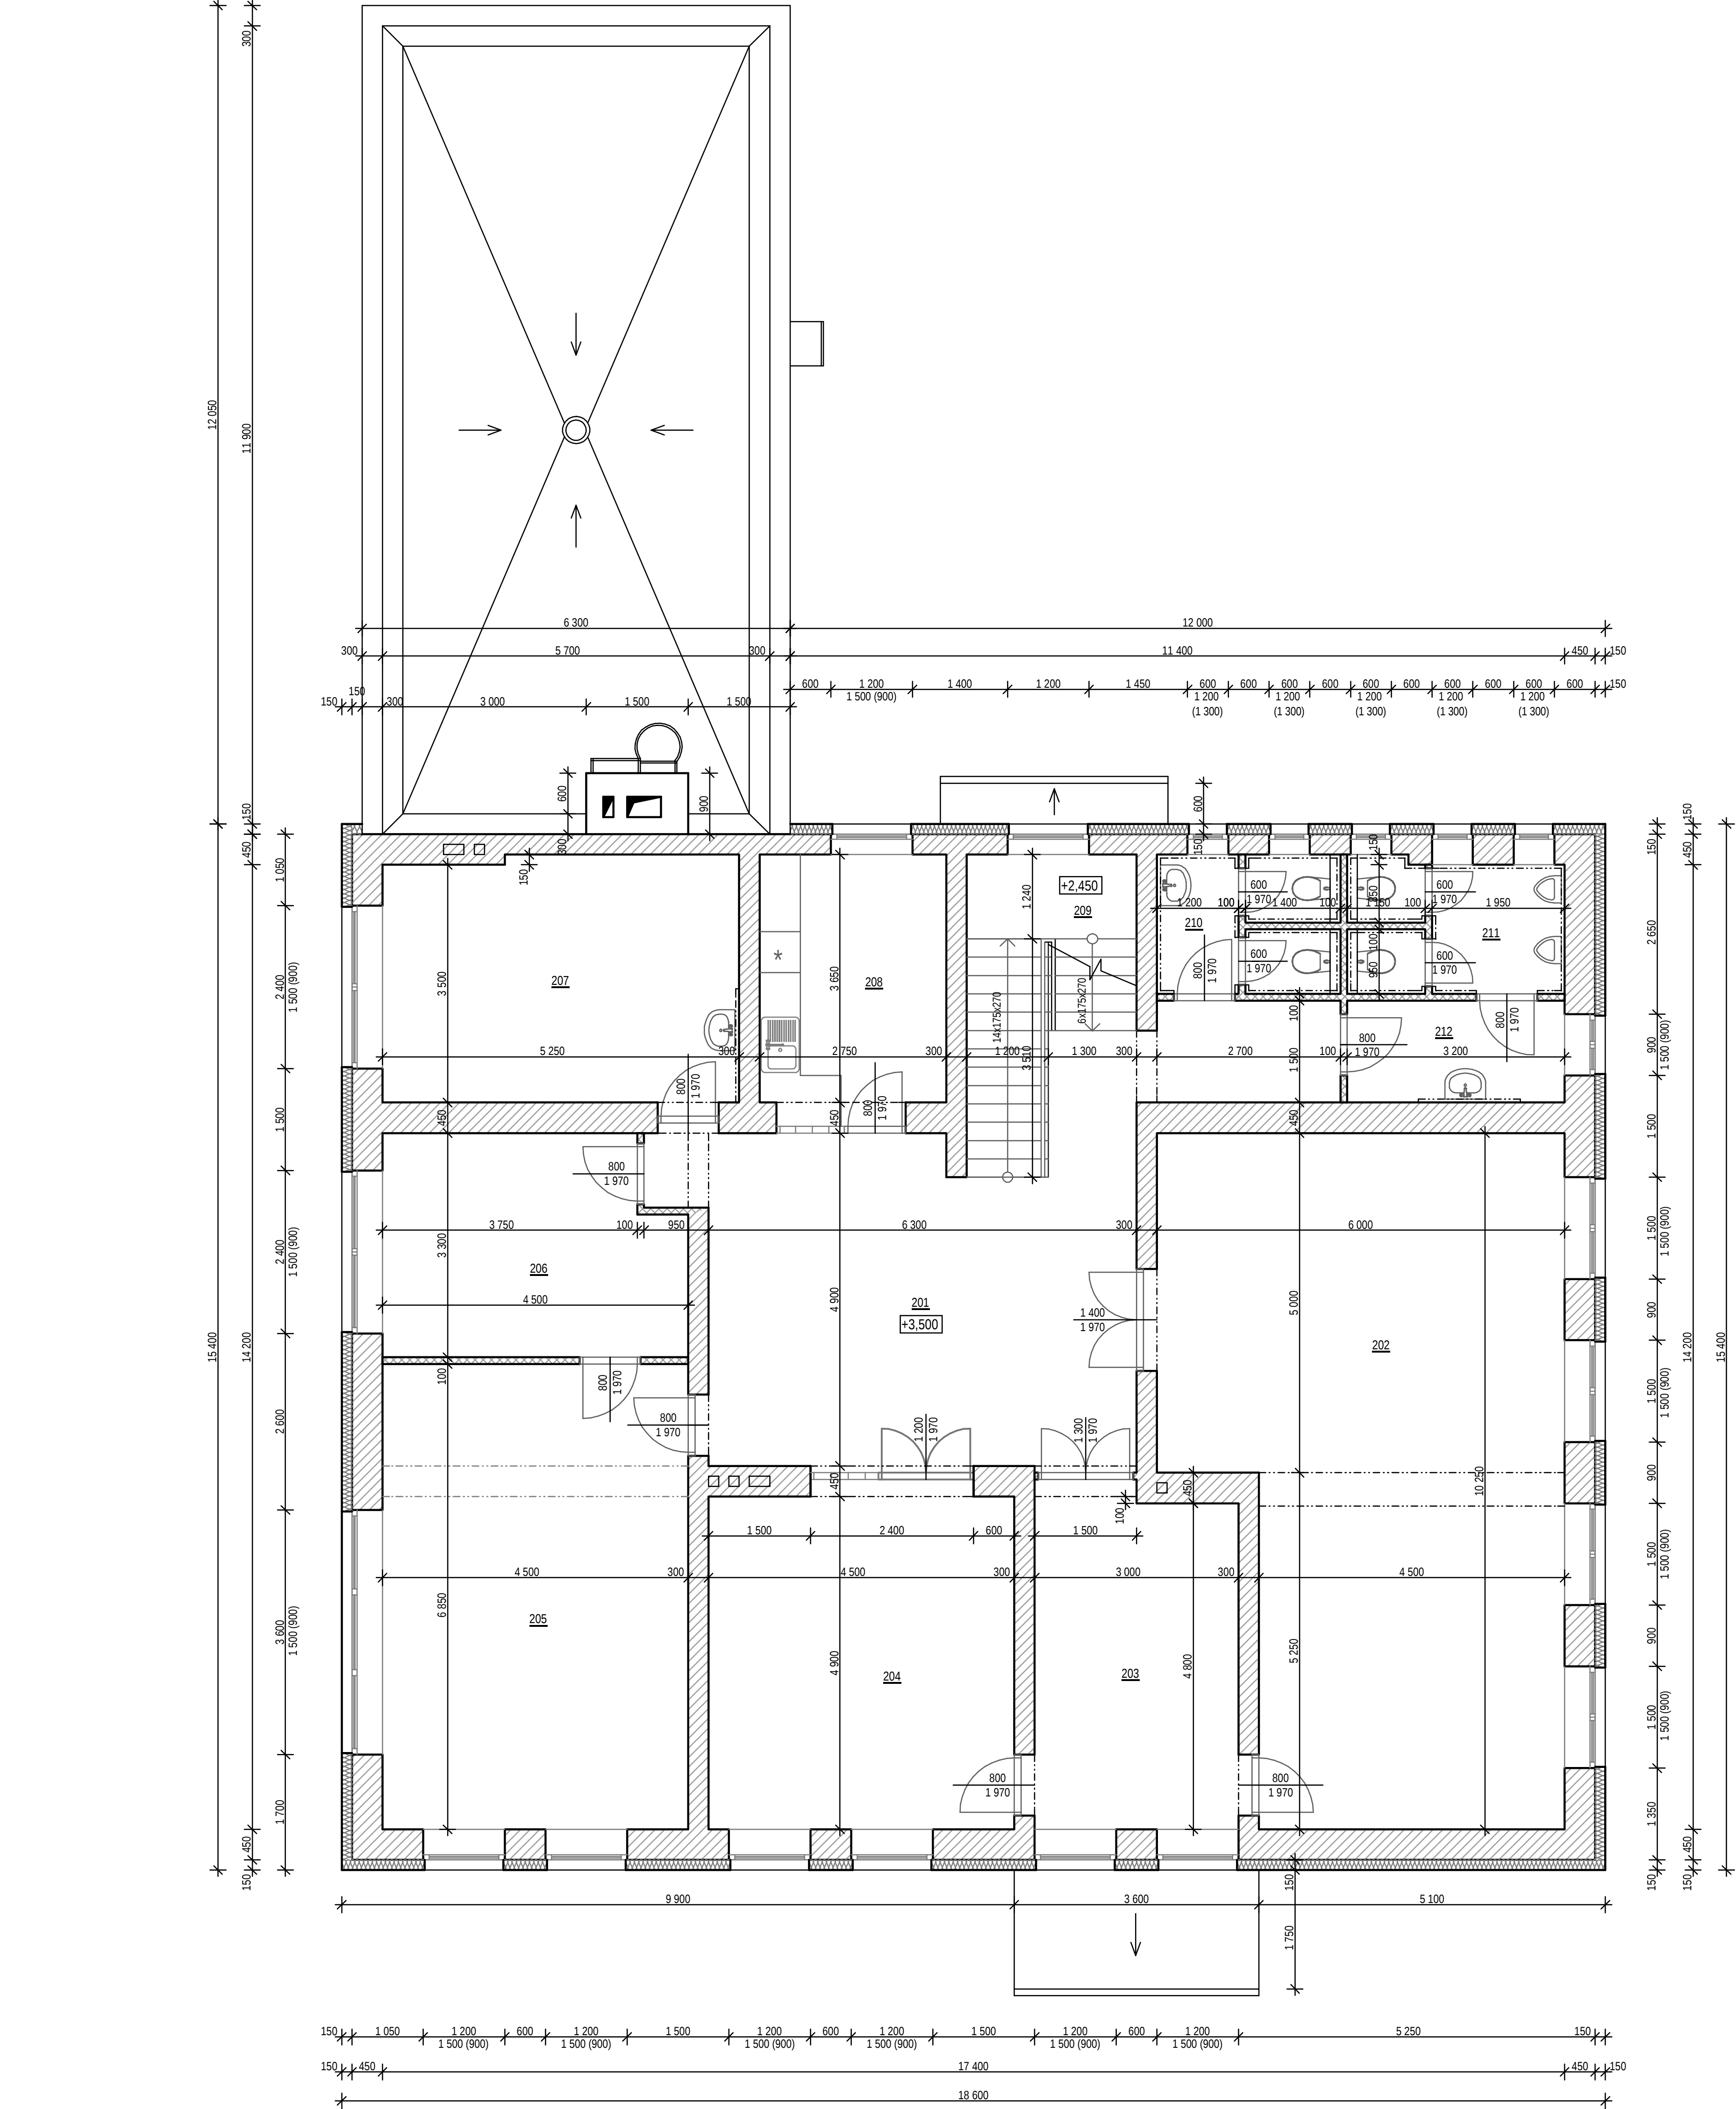


LEGENDA HMOT

- ZDIVO CP NA MALTU MVC, tl. 450 mm, 300 mm
- PŘÍČKY CIHELNÉ CP NA MALTU MVC, tl. 100 mm, 125 mm, 150 mm
- ZDIVO CIHELNÉ CD IVA NA MALTU MVC, tl. 300 mm
- KONTAKTNÍ ZATEPLOVACÍ SYSTÉM ETICS, EPS70F, tl. 150 mm

LEGENDA MÍSTNOSTÍ

| Č.M. | NÁZEV                  | PLOCHA<br>m2 | PODLAHA                   | POZNÁMKA                     |
|------|------------------------|--------------|---------------------------|------------------------------|
| 201  | CHODBA                 | 37,41        | PVC                       | PVC SOKLOVÁ LIŠTA            |
| 202  | OBŘADNÍ MÍSTNOST       | 53,92        | KOBEREC                   | PVC SOKLOVÁ LIŠTA            |
| 203  | ŠATNA                  | 15,28        | KOBEREC                   | PVC SOKLOVÁ LIŠTA            |
| 204  | KANCELÁŘ               | 22,10        | PVC                       | PVC SOKLOVÁ LIŠTA            |
| 205  | KANCELÁŘ               | 30,82        | KOBEREC                   | PVC SOKLOVÁ LIŠTA            |
| 206  | KANCELÁŘ               | 13,95        | PVC                       | PVC SOKLOVÁ LIŠTA            |
| 207  | KANCELÁŘ               | 19,07        | PVC                       | PVC SOKLOVÁ LIŠTA            |
| 208  | DENNÍ MÍSTNOST ROZHLAS | 10,10        | PVC                       | PVC SOKLOVÁ LIŠTA            |
| 209  | SCHODIŠTĚ              | 9,08         | PVC                       | PVC SOKLOVÁ LIŠTA            |
| 210  | WC ŽENY                | 5,30         | KERAMICKÁ DLAŽBA DO TMELE | KERAMICKÝ OBKLAD v. 1 500 mm |
| 211  | WC MUŽI                | 5,90         | KERAMICKÁ DLAŽBA DO TMELE | KERAMICKÝ OBKLAD v. 1 500 mm |
| 212  | WC MUŽI PŘEDSÍŇ        | 4,80         | KERAMICKÁ DLAŽBA DO TMELE | KERAMICKÝ OBKLAD v. 1 500 mm |

TATO DOKUMENTACE JE ZPRACOVÁNA V SOULADU S VYHLÁŠKOU 499/2006 Sb.  
ROZSAH ZPRACOVÁNÍ PRO OHLÁŠENÍ JEDNODUCHÝCH STAVEB. TENTO STUPEŇ  
PROJEKTOVÉ DOKUMENTACE NENAHAZUJE DOKUMENTACI PROVÁDĚCÍ.

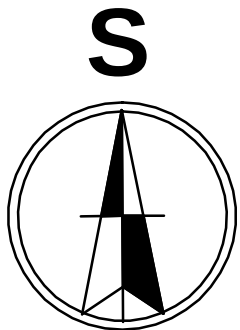

|                                                                |                                                                     |   |                   |
|----------------------------------------------------------------|---------------------------------------------------------------------|---|-------------------|
| Zodp. projektant                                               | Vypracoval<br><br>Josef Galetka                                     | P & P atelier<br>Josef Galetka<br>projektční a inženýrská činnost ve<br>výstavbě<br>Hošťálková 542 : 756 22<br>tel.: 604 440 439 |                   |
| Ing. Josef Galetka                                             |                                                                     |   |                   |
| Místo: k. ú. Hošťálková, parc. č. st. 769, parc. č. 50/3, 50/6 |                                                                     | stupeň   | DPS               |
| Investor:                                                      | Obec Hošťálková, IČO 00303798<br>Hošťálková č. 3, 756 22 Hošťálková | formát   | 6A4               |
| Akce:                                                          | Stavební úpravy a nástavba budovy<br>obecního úřadu Hošťálková      | datum   | 10/2021           |
|                                                                |                                                                     | číslo výkresu<br>03.   | měřítko<br>1 : 75 |
| Půdorys 2 NP - stávající stav                                  |                                                                     |   |                   |