
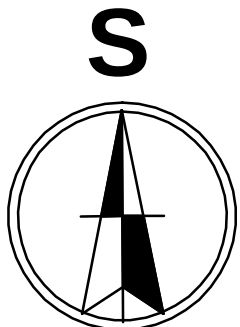


LEGENDA HMOT

- ZDIVO CP NA MALTU MVC, tl. 450 mm, 300 mm
- PŘÍČKY CIHELNÉ CP NA MALTU MVC, tl. 100 mm, 125 mm, 150 mm
- ZDIVO CIHELNÉ CD IVA NA MALTU MVC, tl. 300 mm
- KONTAKTNÍ ZATEPLOVACÍ SYSTÉM ETICS, EPS70F, tl. 150 mm

LEGENDA MÍSTNOSTÍ

Č.M.	NÁZEV	PLOCHA m2	PODLAHA	POZNÁMKA
301	CHODBA + SCHODIŠTĚ	30,02	PVC	PVC SOKLOVÁ LIŠTA
302	KANCELÁŘ	22,72	PVC	PVC SOKLOVÁ LIŠTA
303	ARCHIV	10,70	PVC	PVC SOKLOVÁ LIŠTA
304	ZASEDACÍ MÍSTNOST	73,47	PVC	PVC SOKLOVÁ LIŠTA
305	KUCHYŇKA	10,24	PVC	PVC SOKLOVÁ LIŠTA
306	SKLAD	15,87	PVC	PVC SOKLOVÁ LIŠTA
307	VEŘEJNÝ INTERNET	5,87	PVC	PVC SOKLOVÁ LIŠTA
308	SKLAD - SERVER	8,05	PVC	PVC SOKLOVÁ LIŠTA

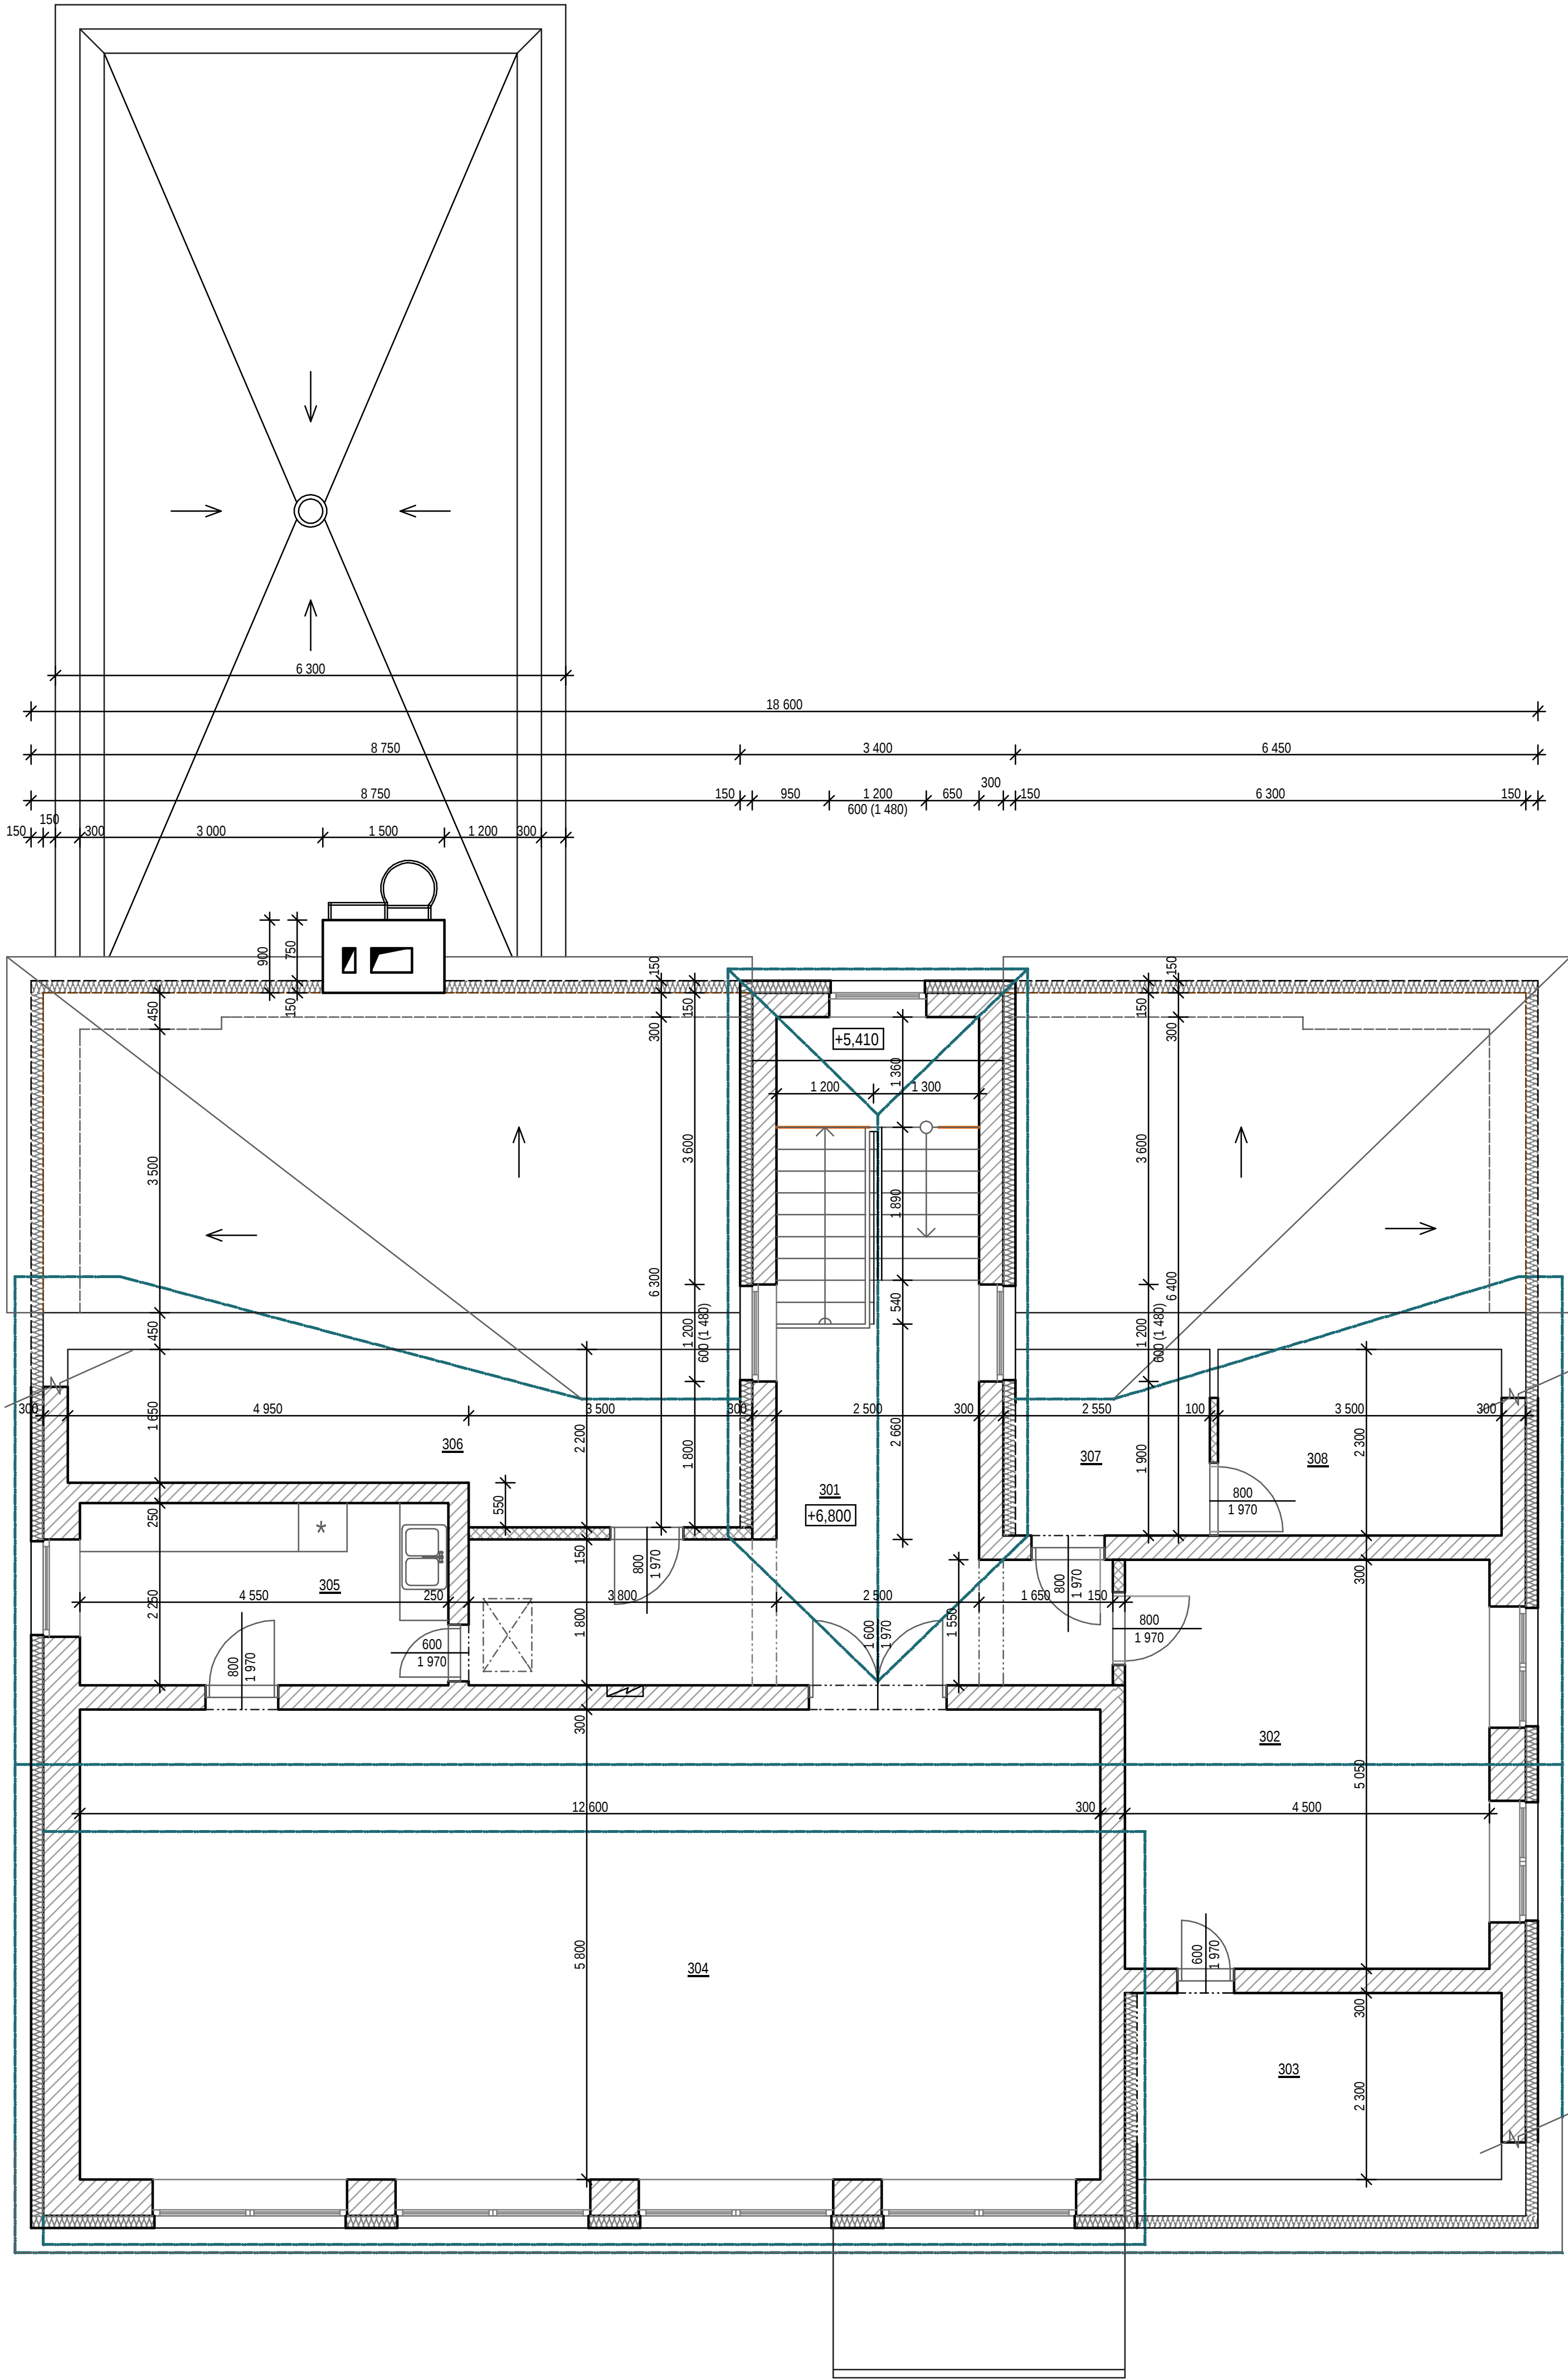

TATO DOKUMENTACE JE ZPRACOVÁNA V SOULADU S VYHLÁŠKOU 499/2006 Sb.
ROZSAH ZPRACOVÁNÍ PRO OHLÁŠENÍ JEDNODUCHÝCH STAVEB. TENTO STUPEŇ
PROJEKTOVÉ DOKUMENTACE NENAHAZUJE DOKUMENTACI PROVÁDĚCÍ.

Zodp. projektant		Vypracoval		P & P atelier Josef Galetka	
Ing. Josef Galetka		Josef Galetka		projektční a inženýrská činnost ve výstavbě Hošťálková 542 ; 756 22 tel.: 604 440 439	
Místo: k. ú. Hošťálková, parc. č. st. 769, parc. č. 50/3, 50/6		stupeň		DPS	
Investor: Obec Hošťálková, IČO 00303798 Hošťálková č. 3, 756 22 Hošťálková		formát		6A4	
Akce: Stavební úpravy a nástavba budovy obecního úřadu Hošťálková		datum		10/2021	
		číslo výkresu		04.	
		měřítko		1 : 75	
Půdorys 3 NP - stávající stav					