



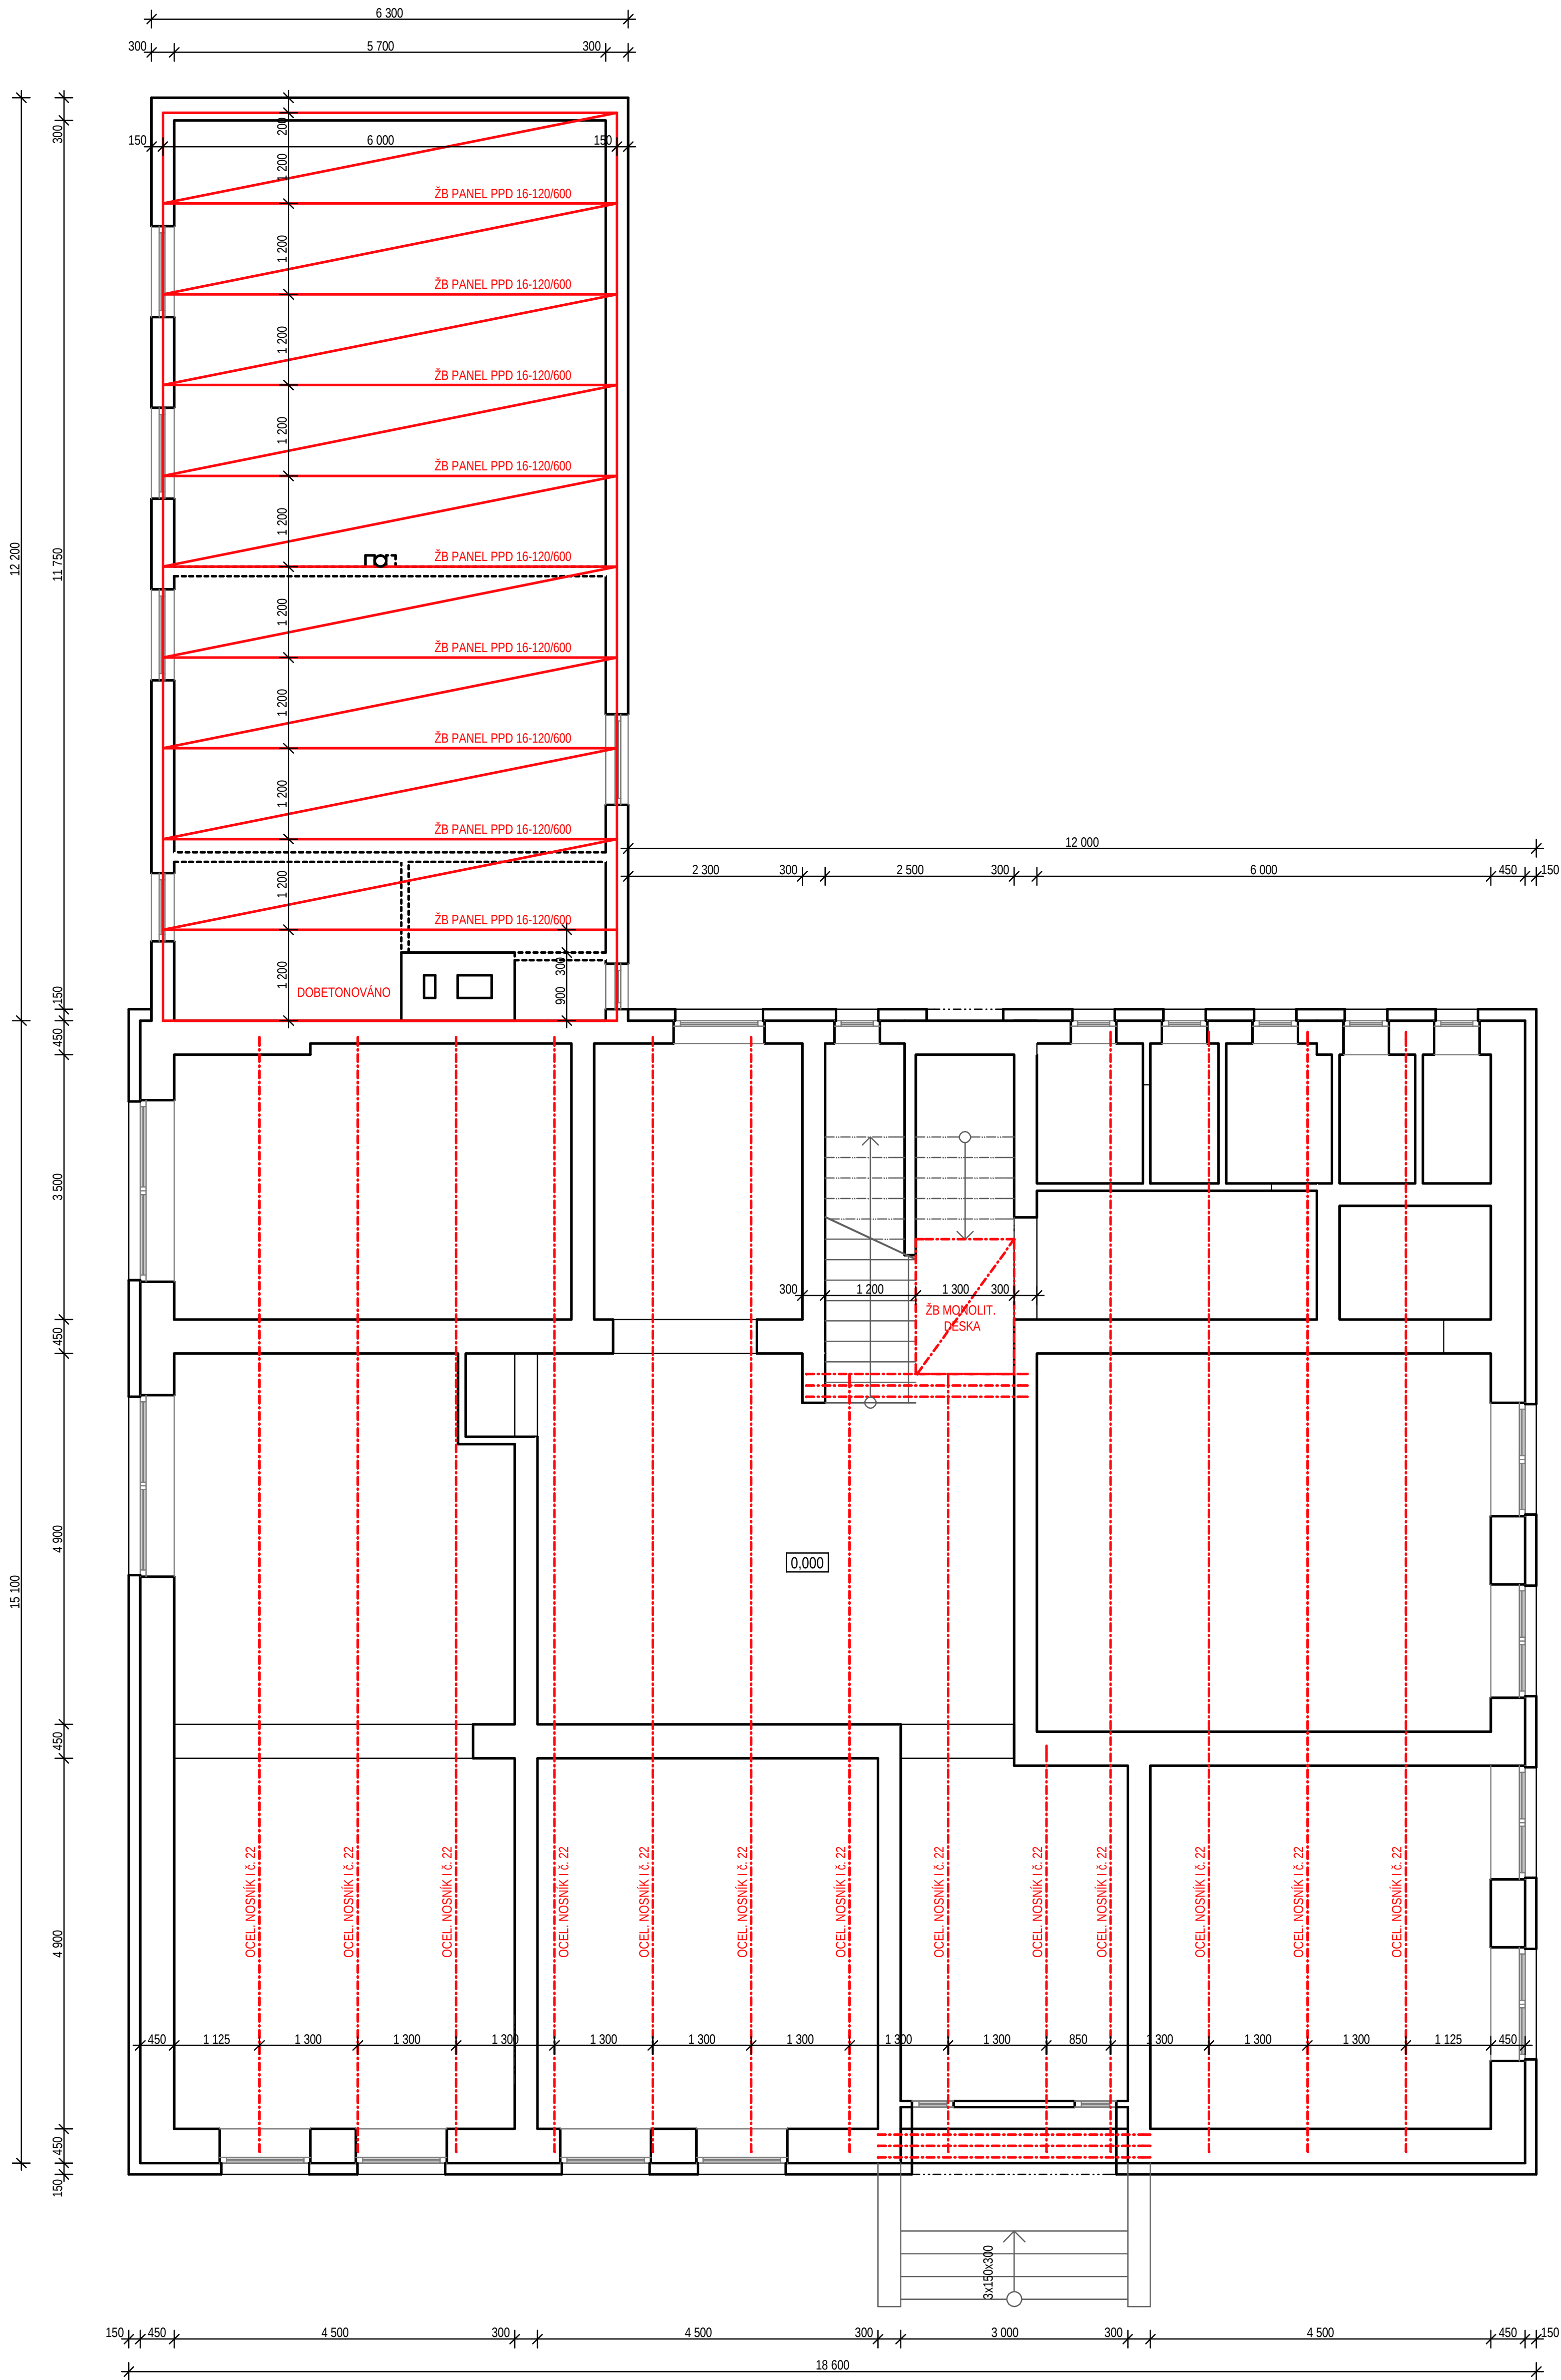

POZNÁMKA

!!JEDNOTLIVÉ DIMENZE STROPNÍCH OCELOVÝCH NOSNÍKŮ A JEJICH PŘESNÁ POLOHA VČ. DÉLKY ULOŽENÍ NENÍ MOŽNÉ VE FÁZI PŘÍPRAVY PROJEKTOVÉ DOKUMENTACE PRO STAVEBNÍ POVOLENÍ FYZICKY OVĚŘIT. PŮDORYS STROPU JE PŘEVZAT Z PŮVODNÍ ARCHIVNÍ PROJEKTOVÉ DOKUMENTACE, ČÁSTEČNĚ PAK EMPIRICKY ODVOZEN. VE FÁZI PŘÍPRAVY PROJEKTOVÉ DOKUMENTACE PRO PROVÁDĚNÍ STAVBY JE NUTNÉ PROVÉST NA EXPONOVANÝCH MÍSTECH SONDY PRO OVĚŘENÍ ULOŽENÍ NOSNÍKŮ, PŘÍPADNĚ PRO NAVAZUJÍCÍ ÚPRAVY KONSTRUKCÍ!!

TATO DOKUMENTACE JE ZPRACOVÁNA V SOULADU S VYHLÁŠKOU 499/2006 Sb.
ROZSAH ZPRACOVÁNÍ PRO OHLÁŠENÍ JEDNODUCHÝCH STAVEB. TENTO STUPEŇ
PROJEKTOVÉ DOKUMENTACE NENAHAZUJE DOKUMENTACÍ PROVÁDĚCÍ.

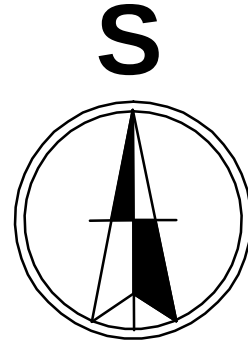

Zodp. projektant	Vypracoval	P & P atelier Josef Galetka projektční a inženýrská činnost ve výstavbě	
Ing. Josef Galetka	Josef Galetka	Hošťálková 542 ; 756 22 tel. : 604 440 439	
Místo:	k. ú. Hošťálková, parc. č. st. 769, parc. č. 50/3, 50/6	stupeň	DPS
Investor:	Obec Hošťálková, IČO 00303798 Hošťálková č. 3, 756 22 Hošťálková	formát	6A4
Akce:	Stavební úpravy a nástavba budovy obecního úřadu Hošťálková	datum	10/2021
		číslo výkresu	05.
		měřítko	1 : 75
Půdorys stropu 1 NP - stávající stav			