



POZNÁMKA

!!ČÁSTI KROVU VALBOVÉHO TVARU - PRVKY A JEJICH PŘESNÁ POLOHA VČ. DÉLKY ULOŽENÍ NENÍ MOŽNÉ VE FÁZI PŘÍPRAVY PROJEKTOVÉ DOKUMENTACE PRO STAVEBNÍ POVOLENÍ FYZICKY OVĚRIT, JELIKOŽ NENÍ KROV VE VŠECH ČÁSTECH PŘÍSTUPNÝ. PŮDORYS KROVU JE PŘEVZAT Z PŮVODNÍ ARCHIVNÍ PROJEKTOVÉ DOKUMENTACE, ČÁSTEČNĚ PAK EMPIRICKY ODVOZEN. VE FÁZI PŘÍPRAVY PROJEKTOVÉ DOKUMENTACE PRO PROVÁDĚNÍ STAVBY JE NUTNÉ PROVĚST NA EXPONOVANÝCH MÍSTECH SONDY PRO OVĚŘENÍ PROVEDENÍ KROVU, PŘÍPADNĚ PRO NAVAZUJÍCÍ ÚPRAVY KONSTRUKCÍ!!

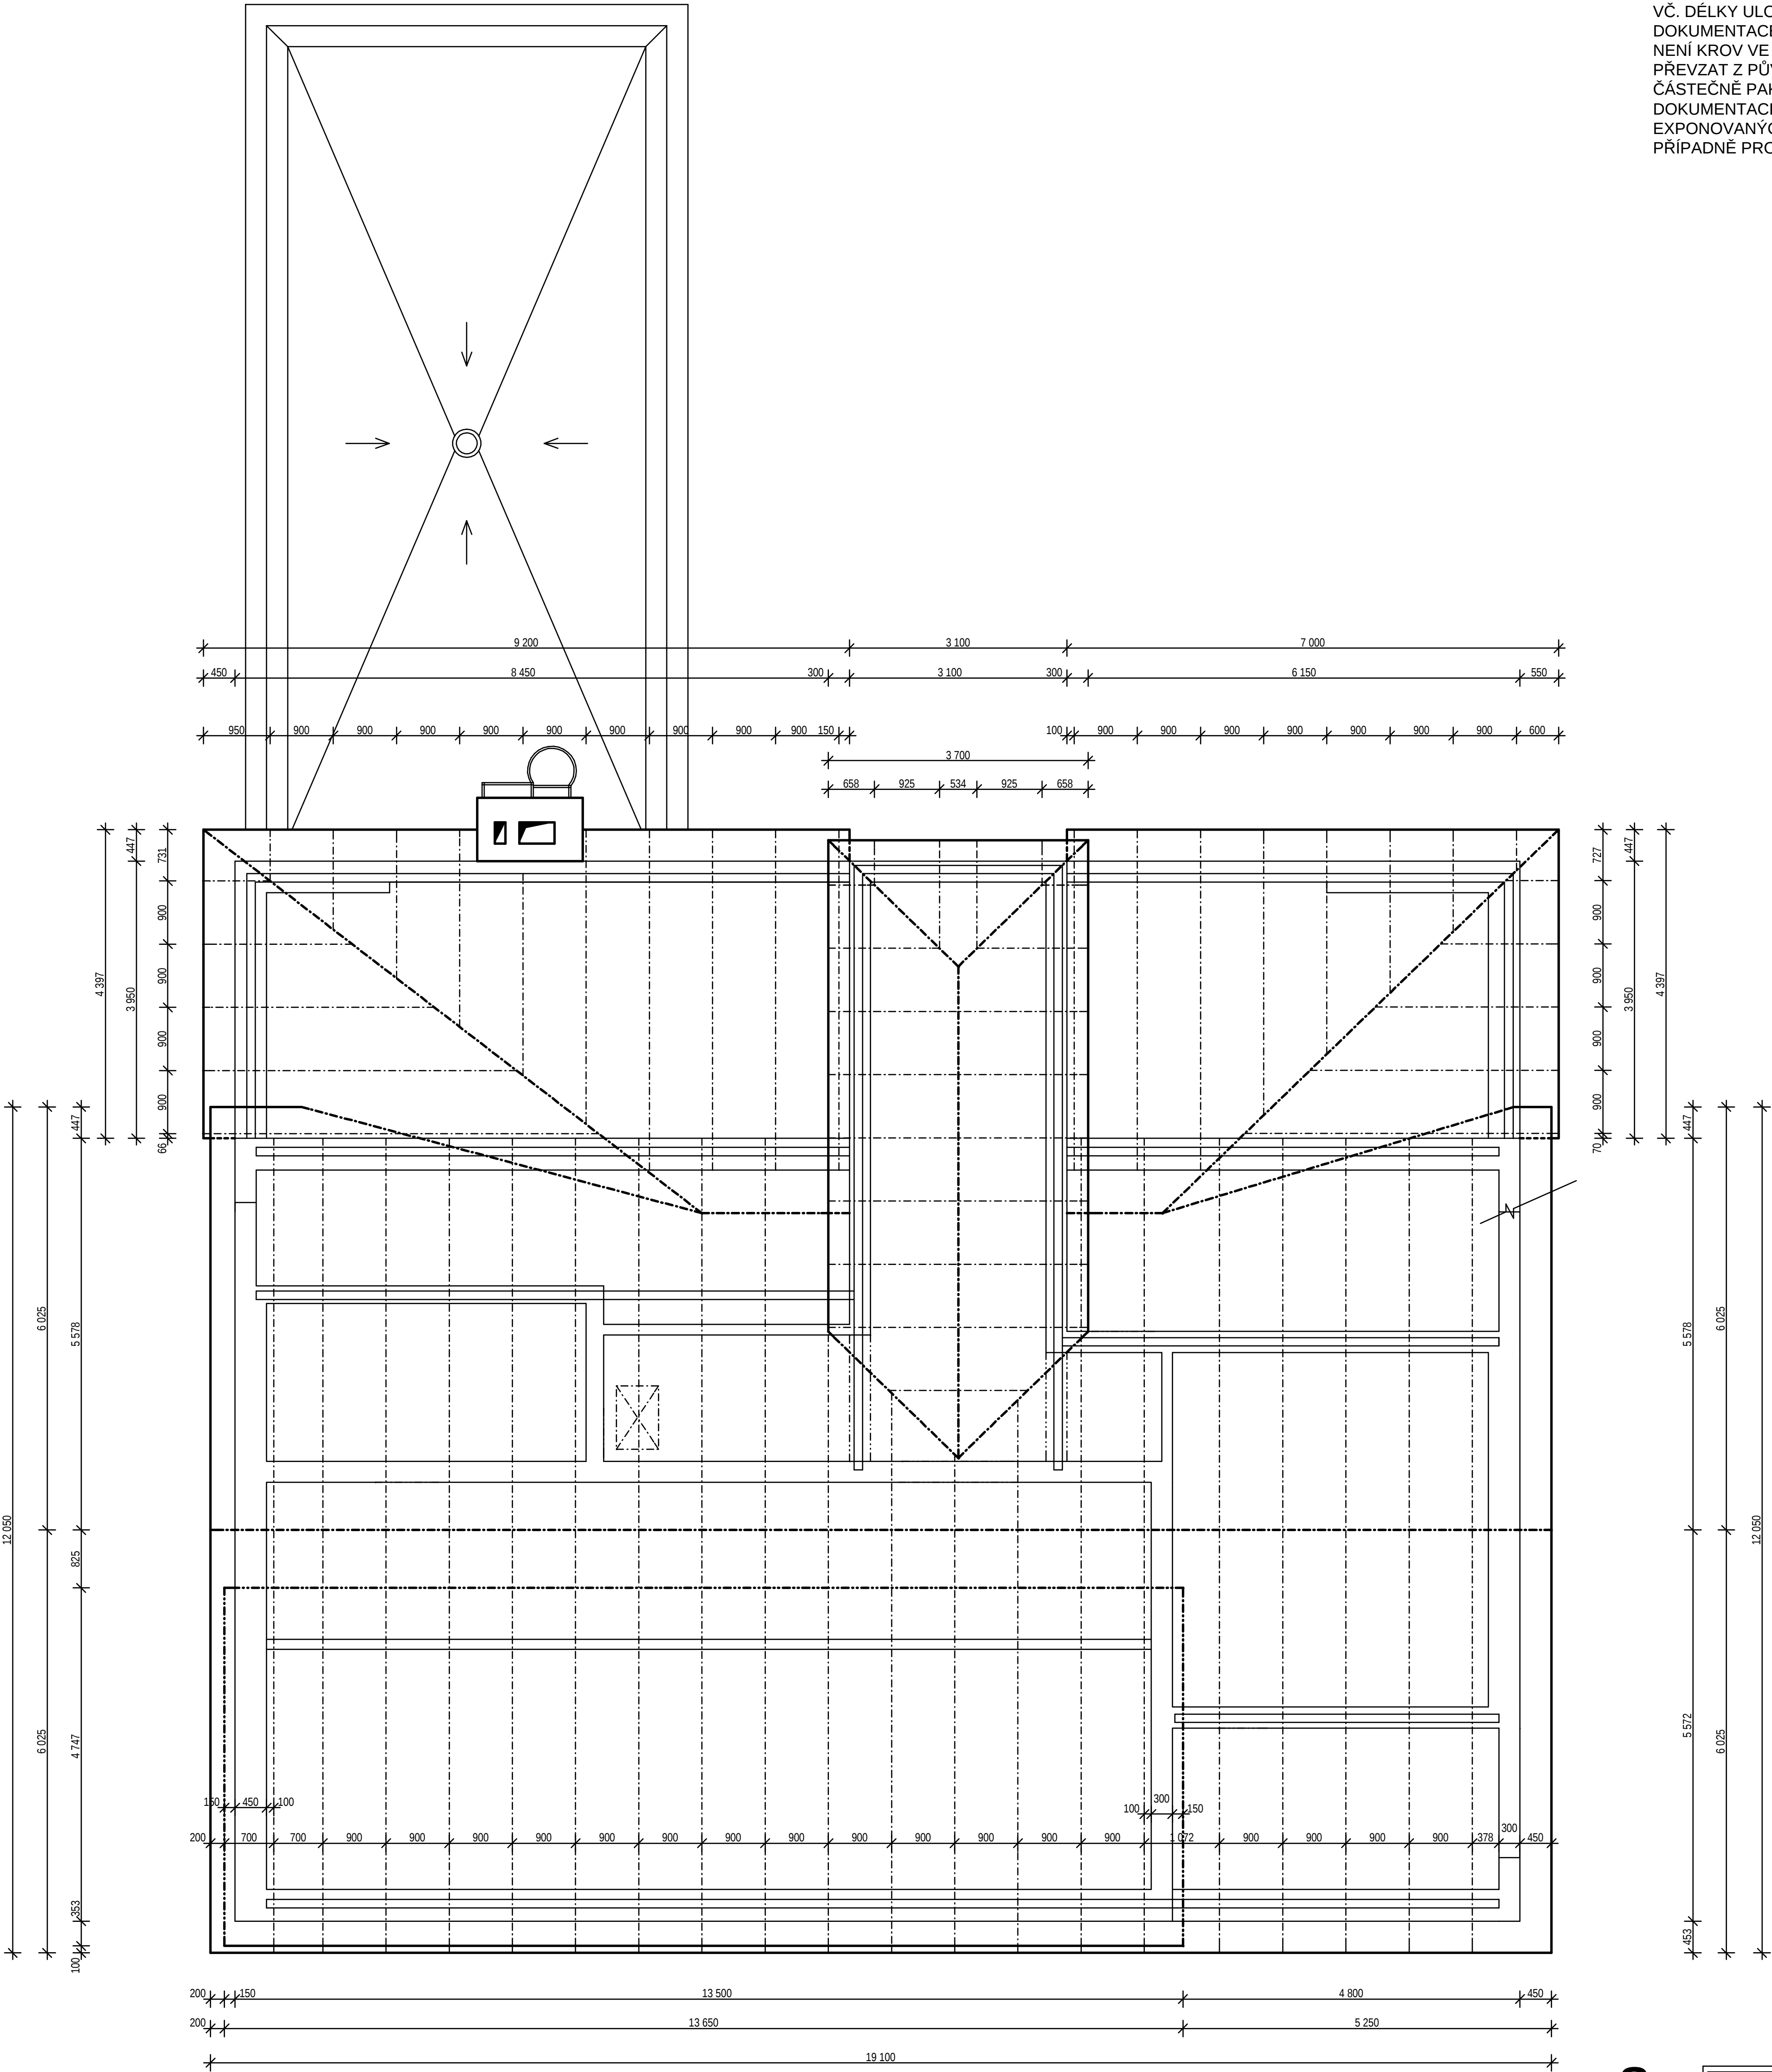

TATO DOKUMENTACE JE ZPRACOVÁNA V SOULADU S VYHLÁŠKOU 499/2006 Sb.
ROZSAH ZPRACOVÁNÍ PRO OHLÁŠENÍ JEDNODUCHÝCH STAVEB. TENTO STUPEŇ
PROJEKTOVÉ DOKUMENTACE NENAHRADZUJE DOKUMENTACI PROVÁDĚCÍ.

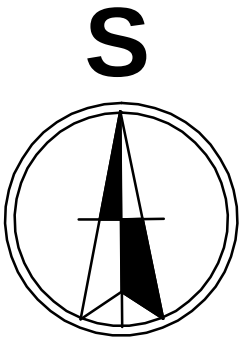

Zodp. projektant		Vypracoval		P & P atelier Josef Galetka	
Ing. Josef Galetka		Josef Galetka		projektční a inženýrská činnost ve výstavbě Hošťálková 542 ; 756 22 tel.: 604 440 439	
Místo:		k. ú. Hošťálková, parc. č. st. 769, parc. č. 50/3, 50/6		stupeň	DPS
Investor:		Obec Hošťálková, IČO 00303798 Hošťálková č. 3, 756 22 Hošťálková		formát	6A4
Akce:	Stavební úpravy a nástavba budovy obecního úřadu Hošťálková			datum	10/2021
				číslo výkresu	08.
				měřítko	1 : 75
Půdorys krovu - stávající stav					