
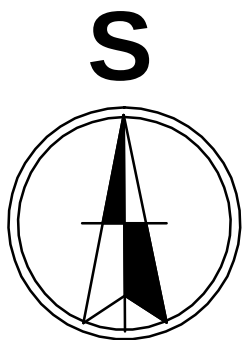


TATO DOKUMENTACE JE ZPRACOVÁNA V SOULADU S VYHLÁŠKOU 499/2006 Sb.
ROZSAH ZPRACOVÁNÍ PRO OHLÁŠENÍ JEDNODUCHÝCH STAVEB. TENTO STUPEŇ
PROJEKTOVÉ DOKUMENTACE NENAHRAZUJE DOKUMENTACI PROVÁDĚCÍ.

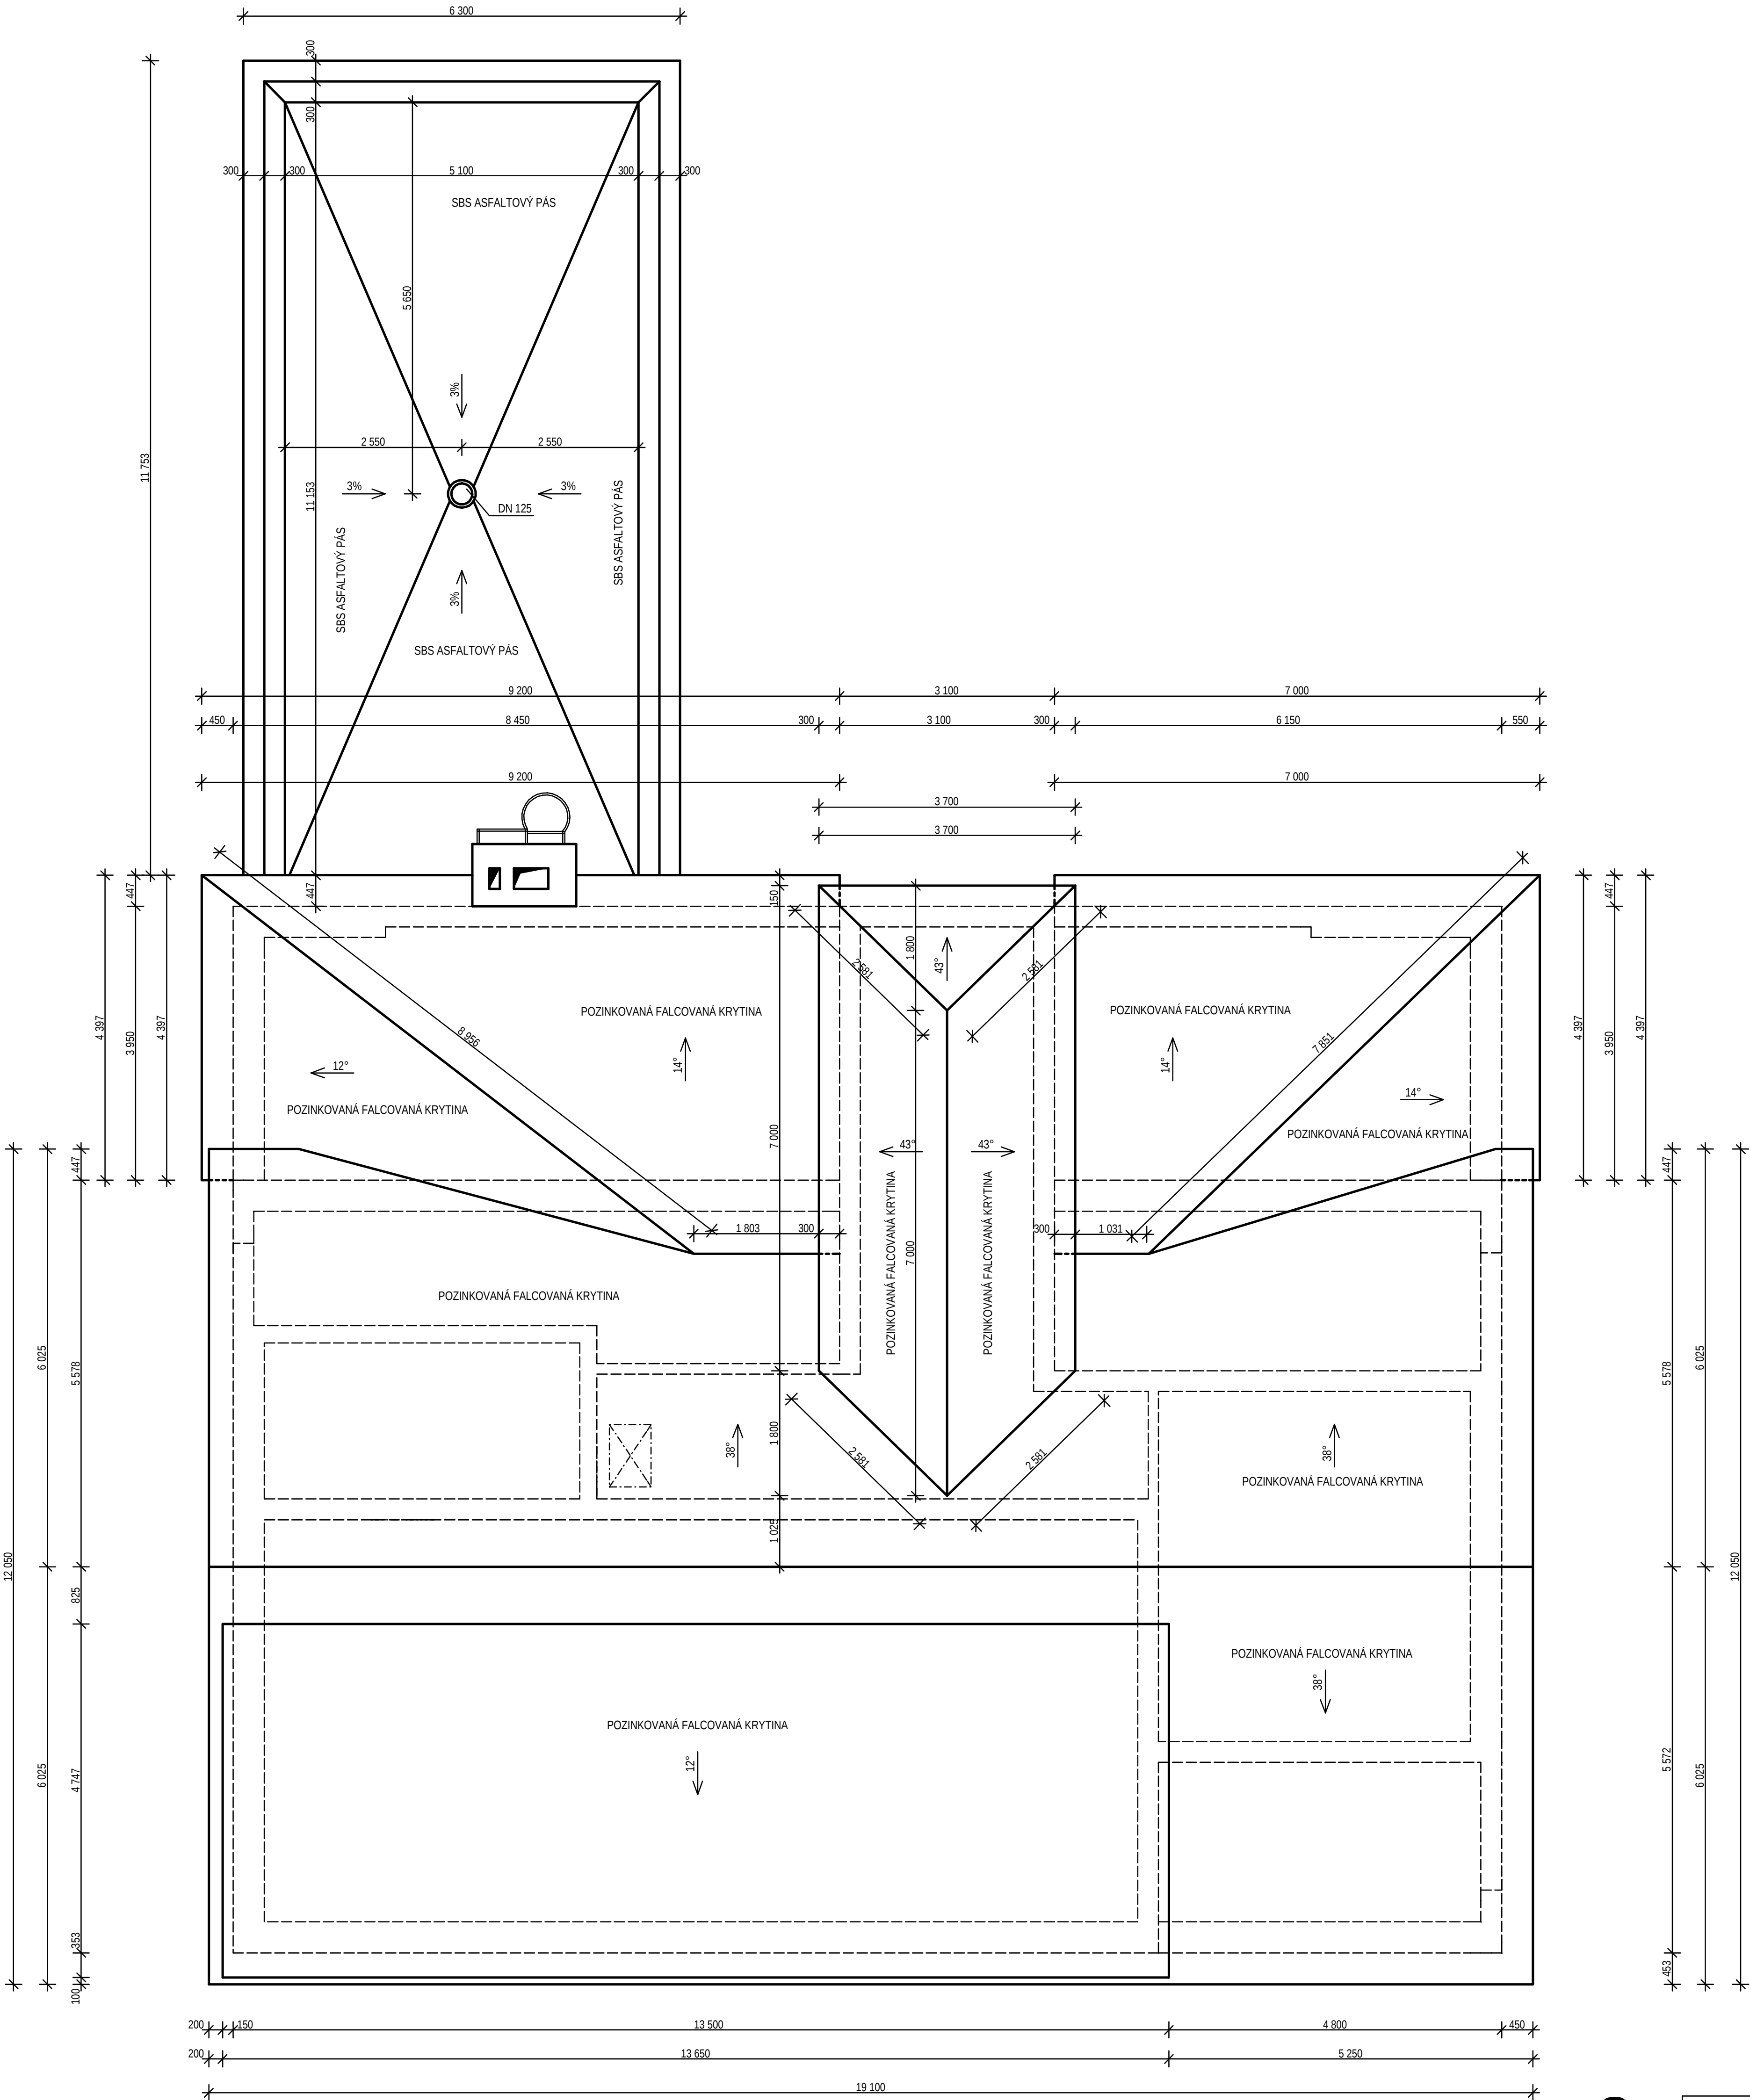

Zodp. projektant	Vypracoval	P & P atelier Josef Galetka projektční a inženýrská činnost ve výstavbě Hošťálková 542 ; 756 22 tel.: 604 440 439	
Ing. Josef Galetka	Josef Galetka		
Místo:	k. ú. Hošťálková, parc. č. st. 769, parc. č. 50/3, 50/6	stupeň	DPS
Investor:	Obec Hošťálková, IČO 00303798 Hošťálková č. 3, 756 22 Hošťálková	formát	6A4
Akce:	Stavební úpravy a nástavba budovy obecního úřadu Hošťálková	datum	10/2021
		číslo výkresu	09.
		měřitko	1 : 75
Půdorys střechy - stávající stav			