


ŘEZ 1 - 1

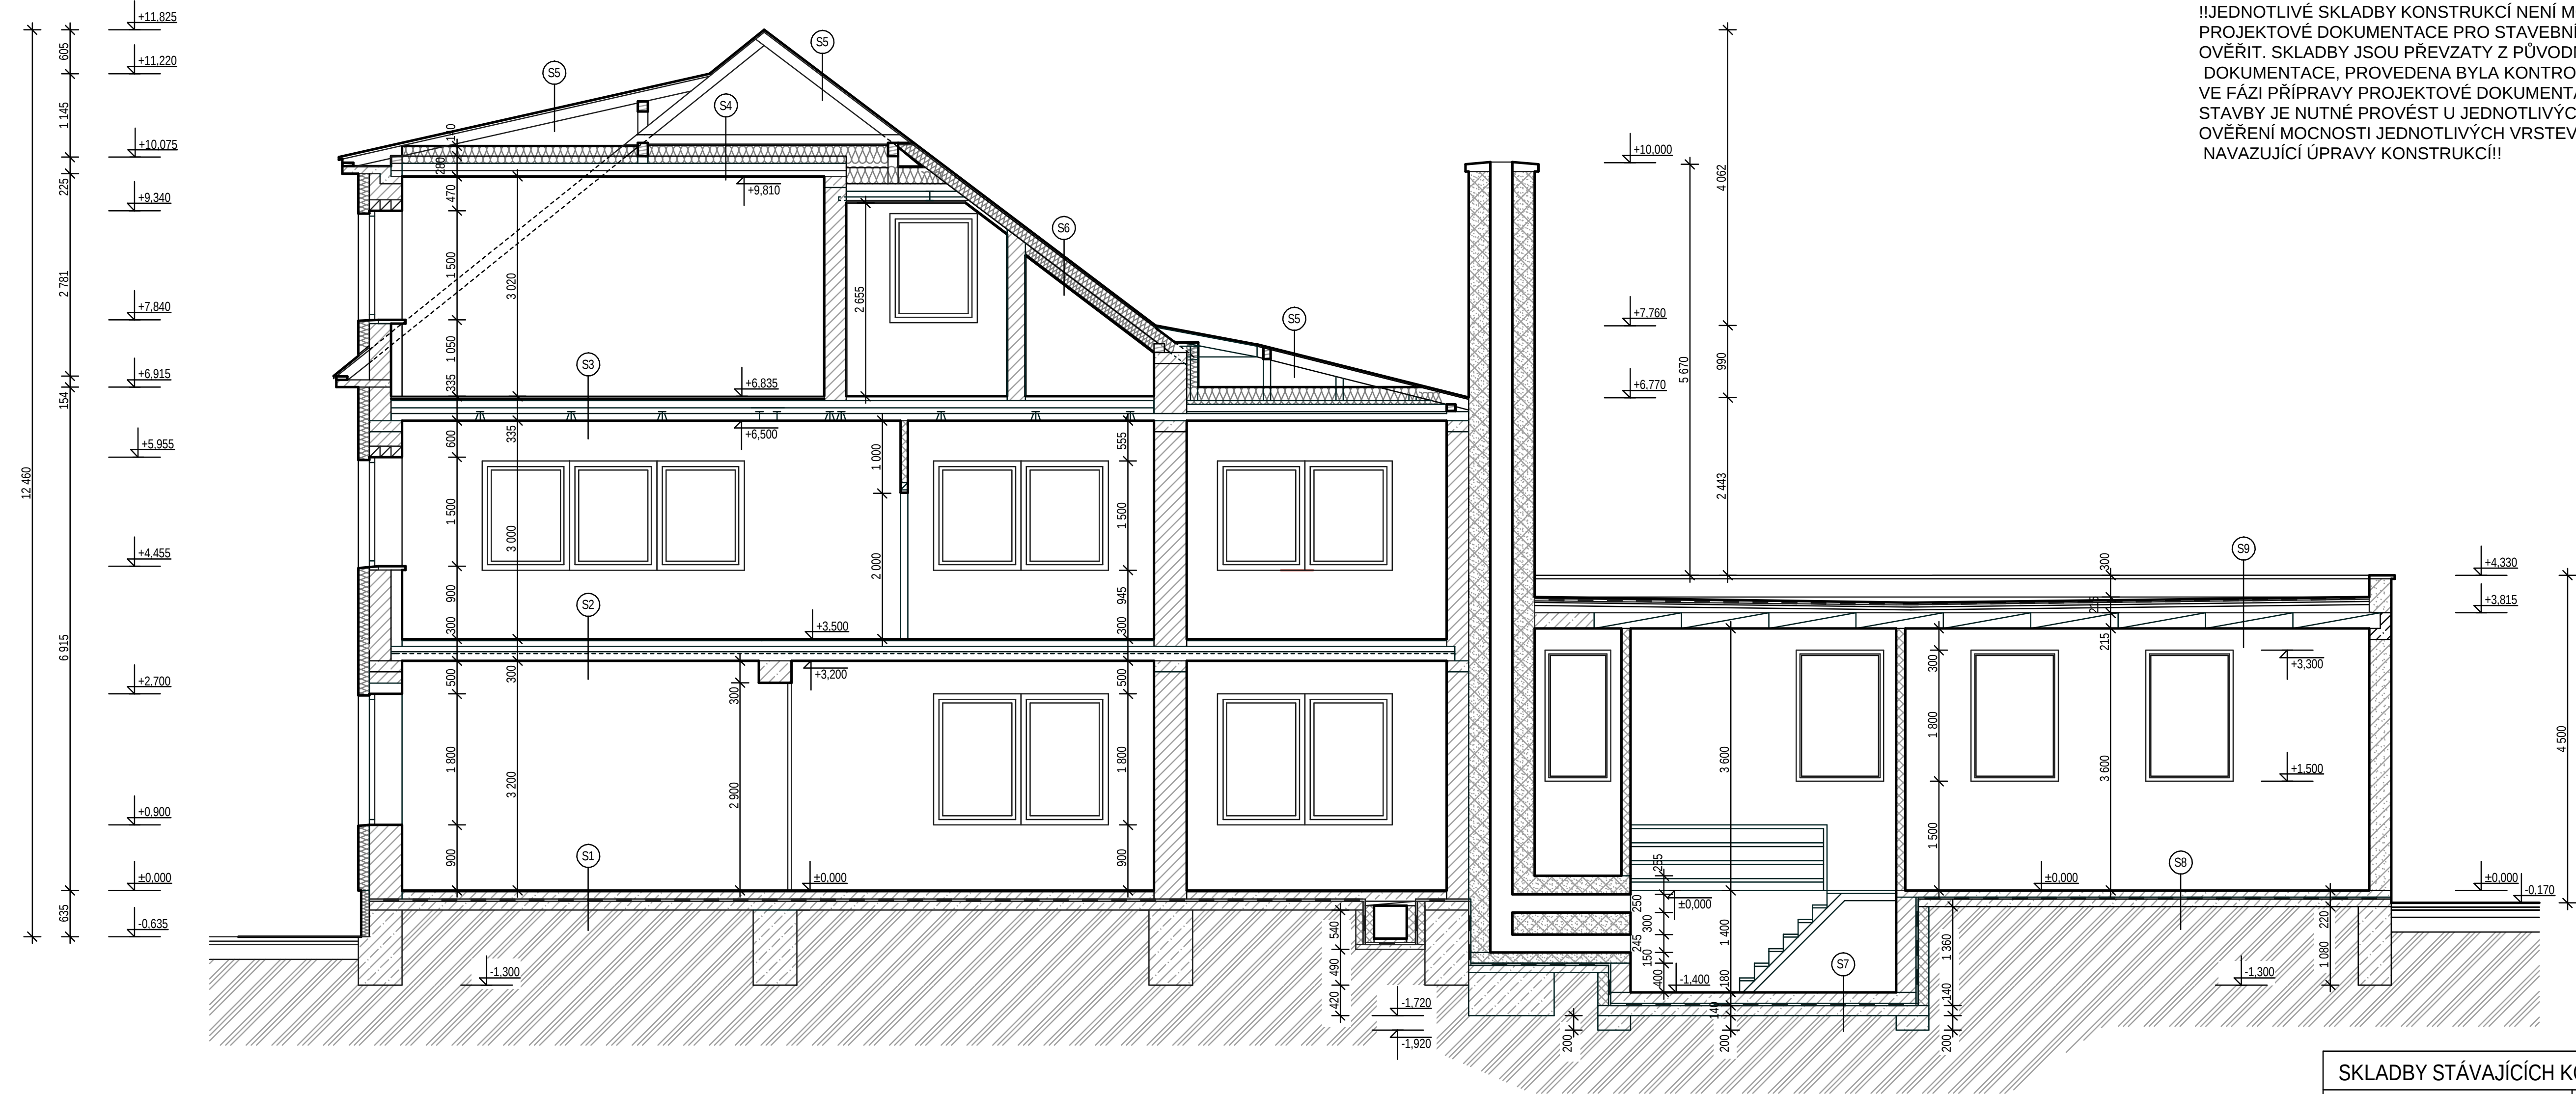


POZNÁMKA

!!JEDNOTLIVÉ SKLADBY KONSTRUKCÍ NENÍ MOŽNÉ VE FÁZI PŘÍPRAVY PROJEKTOVÉ DOKUMENTACE PRO STAVEBNÍ POVOLENÍ FYZICKY OVĚRIT. SKLADBY JSOU PŘEVZATY Z PŮVODNÍ ARCHIVNÍ PROJEKTOVÉ DOKUMENTACE, PROVEDENA BYLA KONTROLA OVĚRITELNÝCH ČÁSTÍ. VE FÁZI PŘÍPRAVY PROJEKTOVÉ DOKUMENTACE PRO PROVÁDĚNÍ STAVBY JE NUTNÉ PROVĚST U JEDNOTLIVÝCH SKLADEB SONDY PRO OVĚŘENÍ MOCNOSTI JEDNOTLIVÝCH VRSTEV SKLADEB, PŘÍPADNĚ PRO NAVAZUJÍCÍ ÚPRAVY KONSTRUKCÍ!!


LEGENDA HMOT

- ZDIVO CP NA MALTU MVC, tl. 450 mm, 300 mm
- PŘÍČKY CIHELNÉ CP NA MALTU MVC, tl. 100 mm, 125 mm, 150 mm
- ZDIVO CIHELNÉ CD IVA NA MALTU MVC, tl. 300 mm
- ZDIVO CIHELNÉ KOMINOVÉ NA MALTU MVC
- KONSTRUKCE BETONOVÉ A ŽELEZOBETONOVÉ
- ROSTLÝ TERÉN
- HYDROIZOLACE A POVLAKOVÉ KRYTINY - ASFALT PÁSY
- KONTAKTNÍ ZATEPLOVACÍ SYSTÉM ETICS, EPS70F, tl. 150 mm

ŘEZ 3 - 3

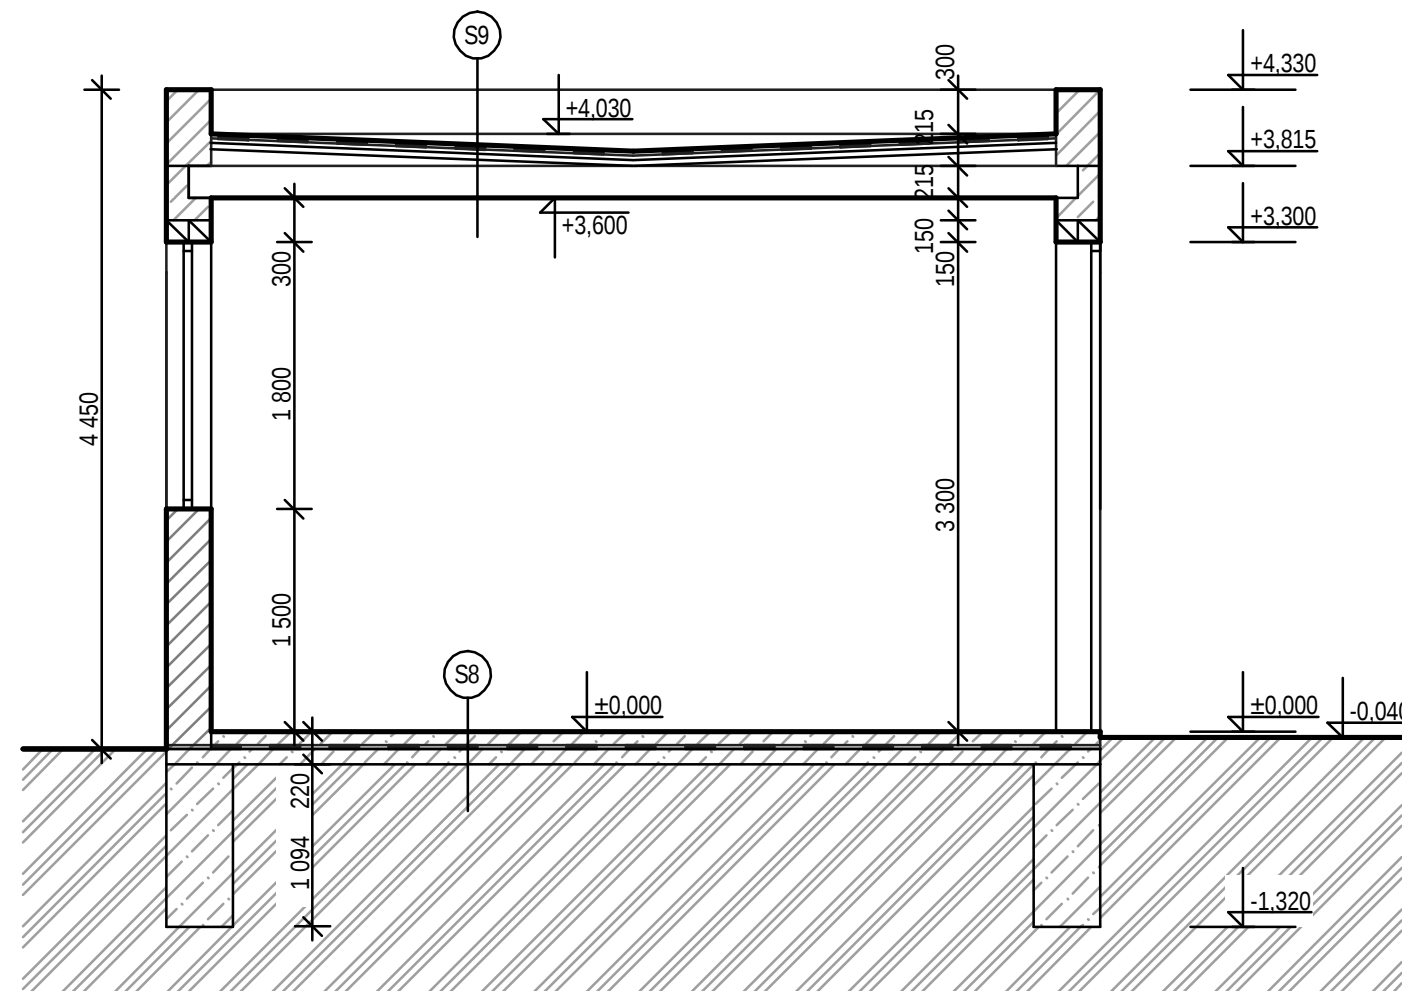

ŘEZ 2 - 2

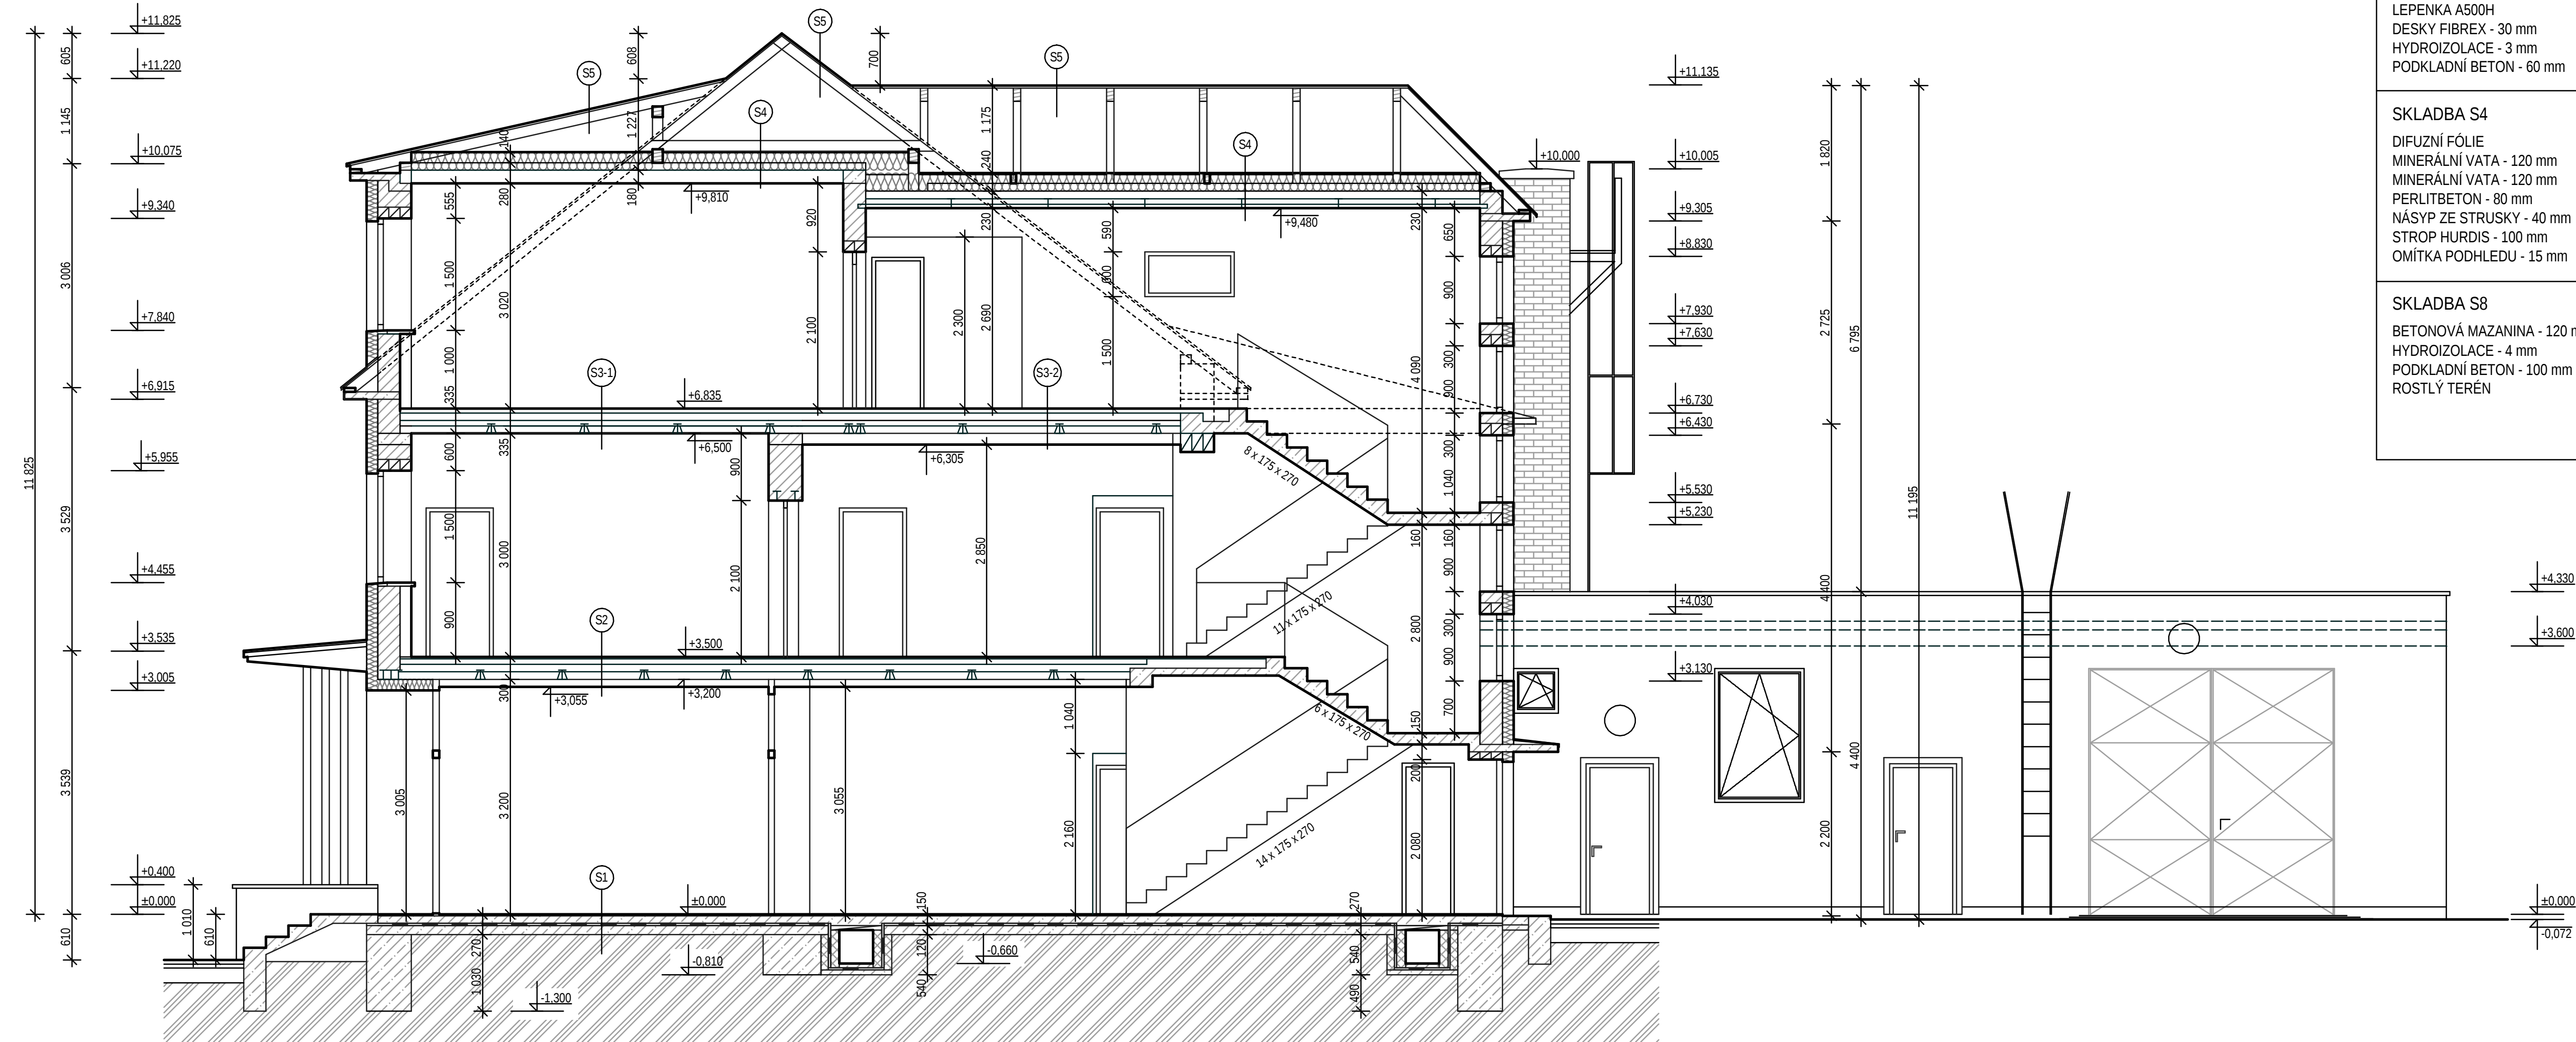

SKLADBY STÁVAJÍCÍCH KONSTRUKCÍ			
SKLADBA S1 PVC - 3 mm SAMOVIVELAČNÍ HMOTA - 3 mm TERACO - 40 mm BETONOVÝ POTĚR - 55 mm LEPENKA A500H DESKY FIBREX - 30 mm HYDROIZOLACE - 3 mm PODKLADNÍ BETON - 60 mm	SKLADBA S2 PVC - 3 mm DŘEVOTŘÍSKOVÉ DESKY - 18 mm DŘEVOTŘÍSKOVÉ DESKY - 20 mm POLŠTĚŘE 80/100 - 100 mm NÁSYP ZE STRUSKY - 165 mm STROP HURDIS - 100 mm OMÍTKA PODHLEDU - 15 mm ZAVĚŠENÝ PODHLED THERMATEX	SKLADBA S3-1 PVC - 3 mm DŘEVOTŘÍSKOVÉ DESKY - 20 mm POLŠTĚŘE 80/100 - 100 mm NÁSYP ZE STRUSKY - 165 mm STROP HURDIS - 100 mm OMÍTKA PODHLEDU - 15 mm	SKLADBA S3-2 PVC - 3 mm DŘEVOTŘÍSKOVÉ DESKY - 20 mm POLŠTĚŘE 80/100 - 100 mm NÁSYP ZE STRUSKY - 165 mm STROP HURDIS - 100 mm OMÍTKA PODHLEDU - 15 mm ZAVĚŠENÝ PODHLED THERMATEX
SKLADBA S4 DIFUZNÍ FÓLIE MINERÁLNÍ VATA - 120 mm MINERÁLNÍ VATA - 120 mm PERLITBETON - 80 mm NÁSYP ZE STRUSKY - 40 mm STROP HURDIS - 100 mm OMÍTKA PODHLEDU - 15 mm	SKLADBA S5 FALCOVANÁ POZINK KRYTINA ZÁKLOP Z PRKEN - 24 mm KROKEV 140/100 - 140 mm	SKLADBA S6 FALCOVANÁ POZINK KRYTINA ZÁKLOP Z PRKEN - 24 mm KROKEV 140/100 - 140 mm MINERÁLNÍ VATA - 140 mm MINERÁLNÍ VATA - 100 mm PAROZÁBRANA SDK PODHLED NA KOV. KCI. - 15 mm	SKLADBA S7 ŽELEZOBETONOVÁ DESKA - 150 mm HYDROIZOLACE - 4 mm PODKLADNÍ BETON - 100 mm ROSTLÝ TERÉN
SKLADBA S8 BETONOVÁ MAZANINA - 120 mm HYDROIZOLACE - 4 mm PODKLADNÍ BETON - 100 mm ROSTLÝ TERÉN	SKLADBA S9 ŽIVIČNÁ KRYTINA SBS PÁSY 3x - 15 mm DESKA POLSID - 50 mm MAZANINA ZE STRUSKO-PEMZOVÉHO BETONU - 40 mm STUSKOVÝ NÁSYP VE SPÁDU - 50 - 120 mm STROPNÍ PANEĽ PPD 16-120/600 - 215 mm OMÍTKA PODHLEDU - 15 mm		

Zodp. projektant Ing. Josef Galetka	Vypracoval Josef Galetka	P & P atelier Josef Galetka projektční a inženýrská činnost ve výstavbě Hošťálková 542, 756 22 tel.: 604 440 439	
Místo: k. ú. Hošťálková, parc. č. st. 769, parc. č. 50/3, 50/6	Investor: Obec Hošťálková, IČO 00303798 Hošťálková č. 3, 756 22 Hošťálková	stupeň formát datum číslo výkresu	DPS 6A4 10/2021 10. 1 : 75
Akce: Stavební úpravy a nástavba budovy obecního úřadu Hošťálková		Řez 1 - 1 ; 2 - 2 ; 3 - 3 - stávající stav	