


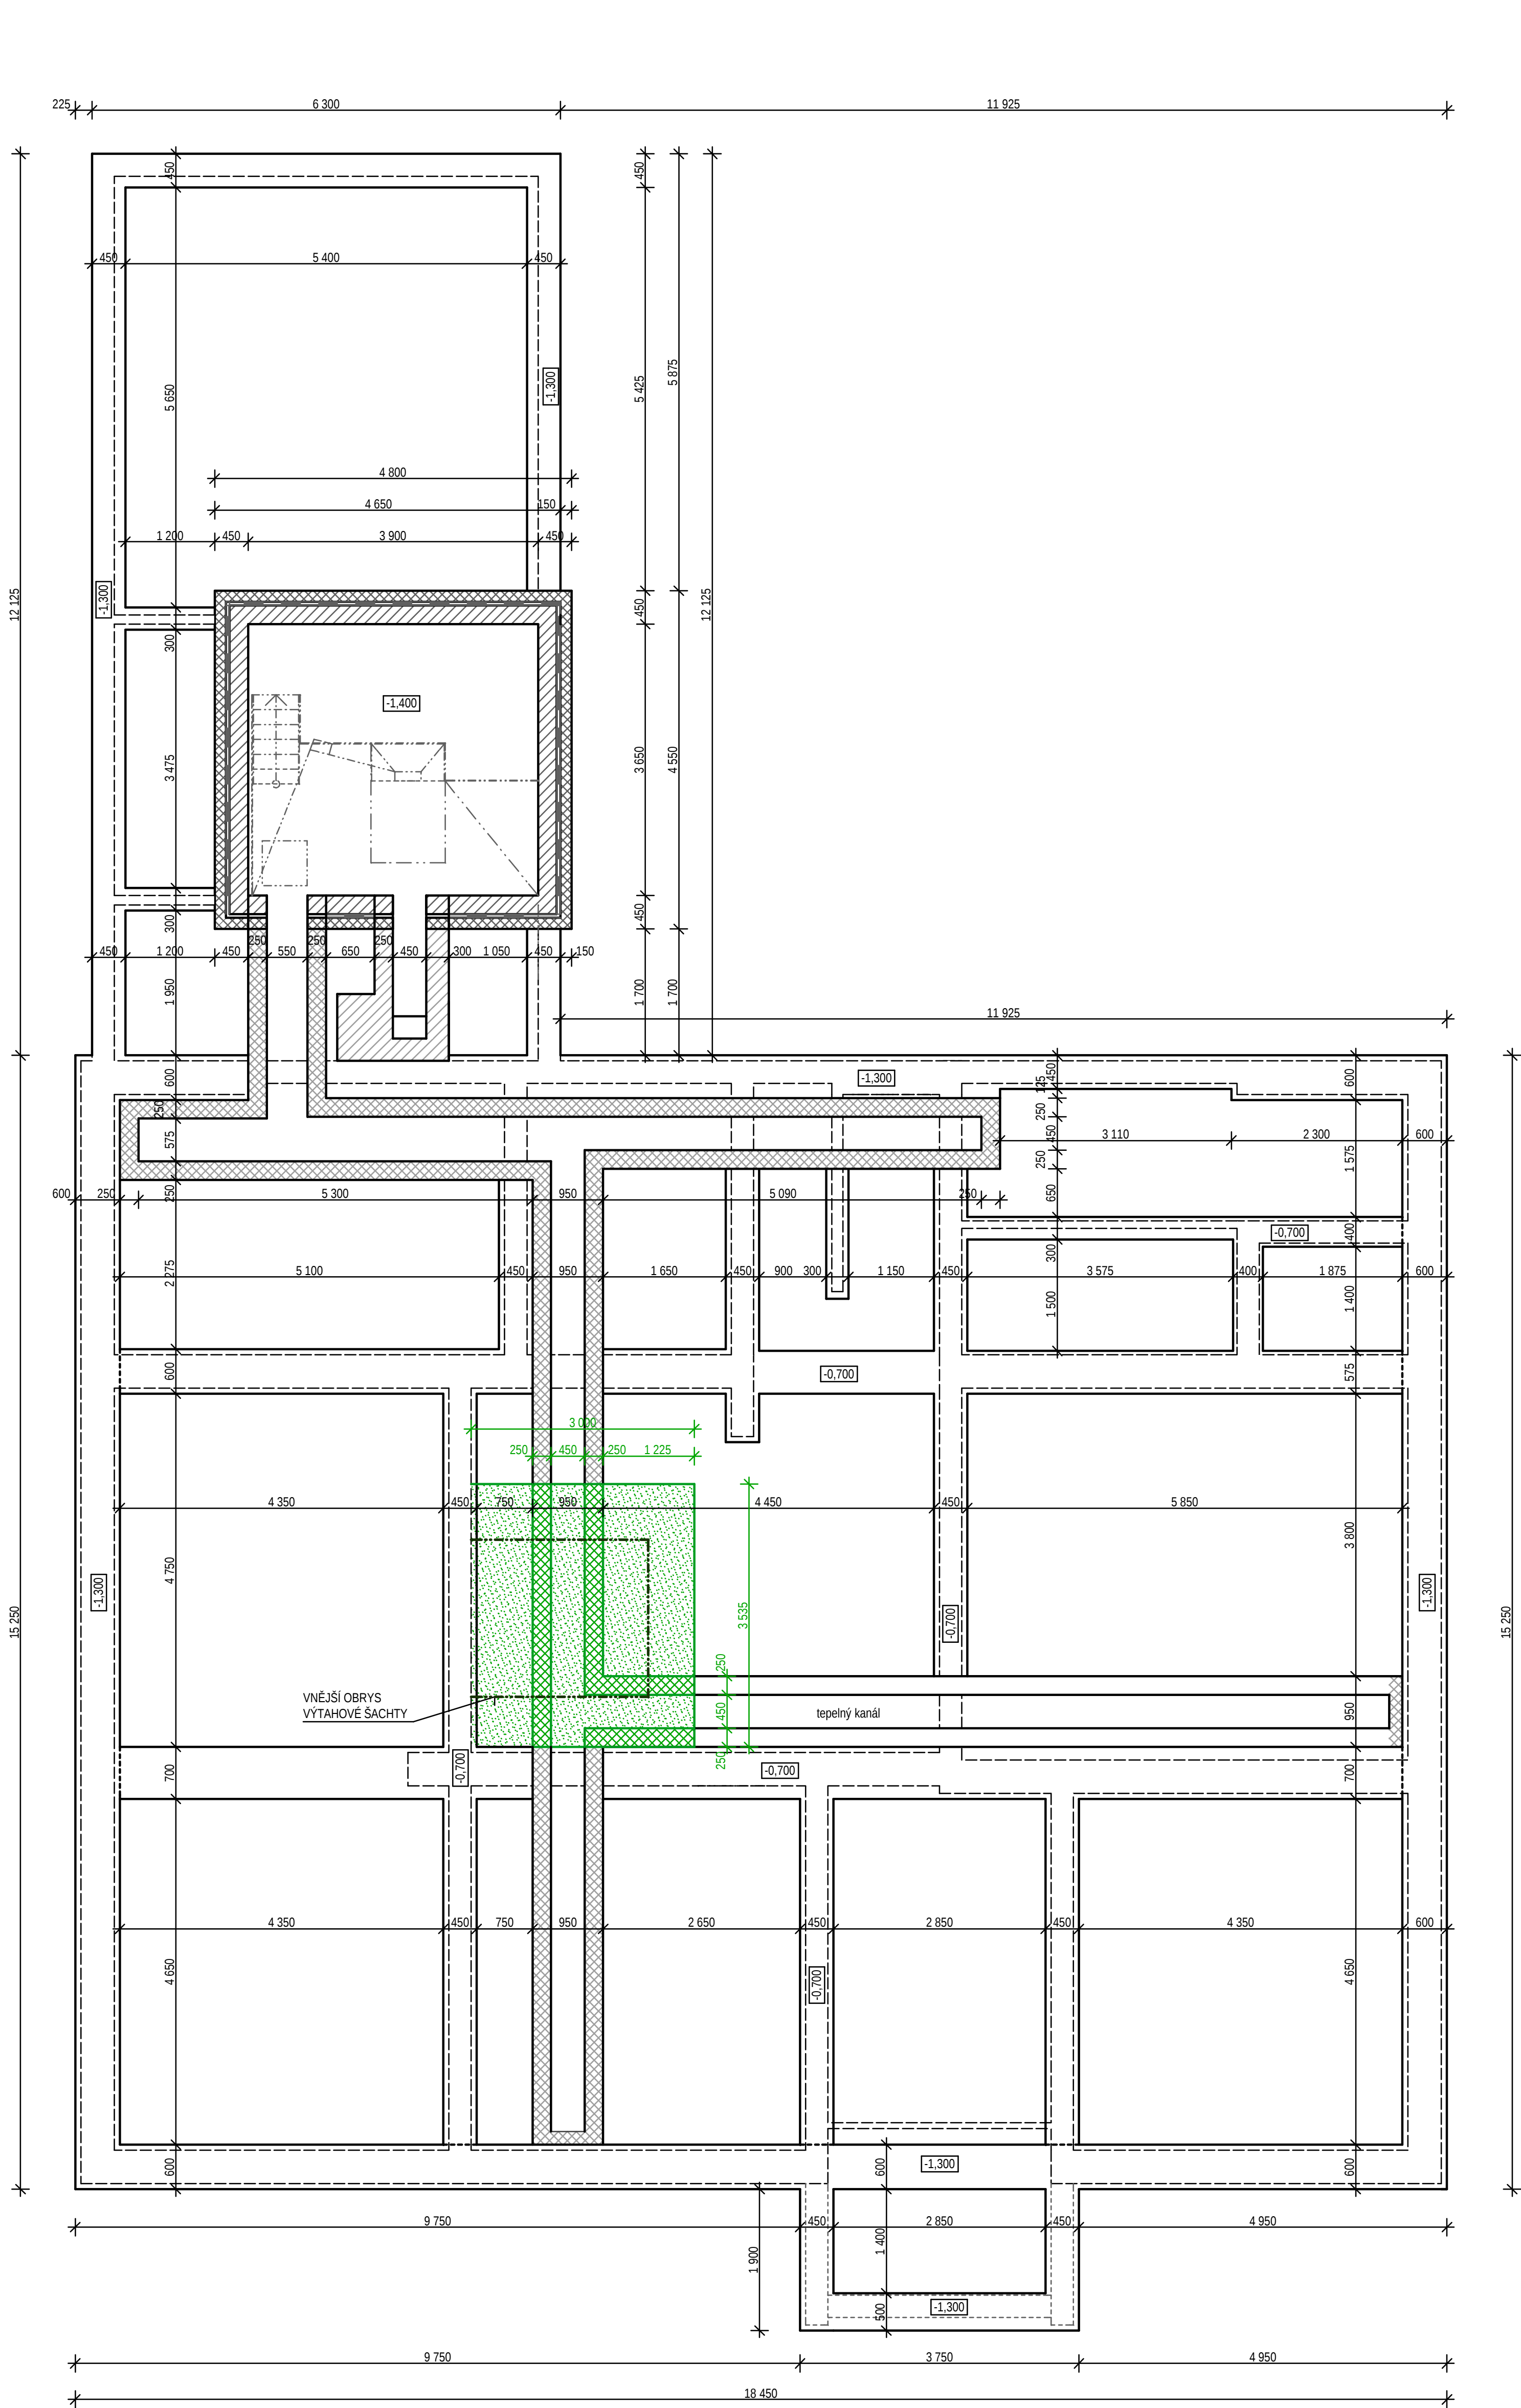

LEGENDA HMOT

- ZDIVO CP NA MALTU MVC, tl. 450 mm, 300 mm
- ZDIVO CIHELNÉ CP NA MALTU MVC, tl. 100 mm, 125 mm, 150 mm


LEGENDA HMOT - BOURÁNÍ

- ZDIVO CIHELNÉ CP NA MALTU MVC, tl. 100 mm, 125 mm, 150 mm


POZNÁMKA

- SKLADBY PODLAHY A TEPELNÉHO KANÁLU ROZEBÍRAT PO JEDNOTLIVÝCH VRSTVÁCH
- JEDNOTLIVÉ DRUHY SUTI TRÍDIT NA KONTEJNERY DLE DRUHU ODPADU
- PŘED ZAHÁJENÍM ZEMNÍCH PRACÍ PRO VÝTAHOVOU ŠACHTU PROVÉST PODEPŘENÍ STROPNÍ KONSTRUKCE A ZAJIŠTĚNÍ VNITŘNÍCH NOSNÝCH STĚN U VÝKOPU PROTI VÝBOČENÍ

ŘEZ TEPELNÝM KANÁLEM + SKLADBA KONSTRUKCE

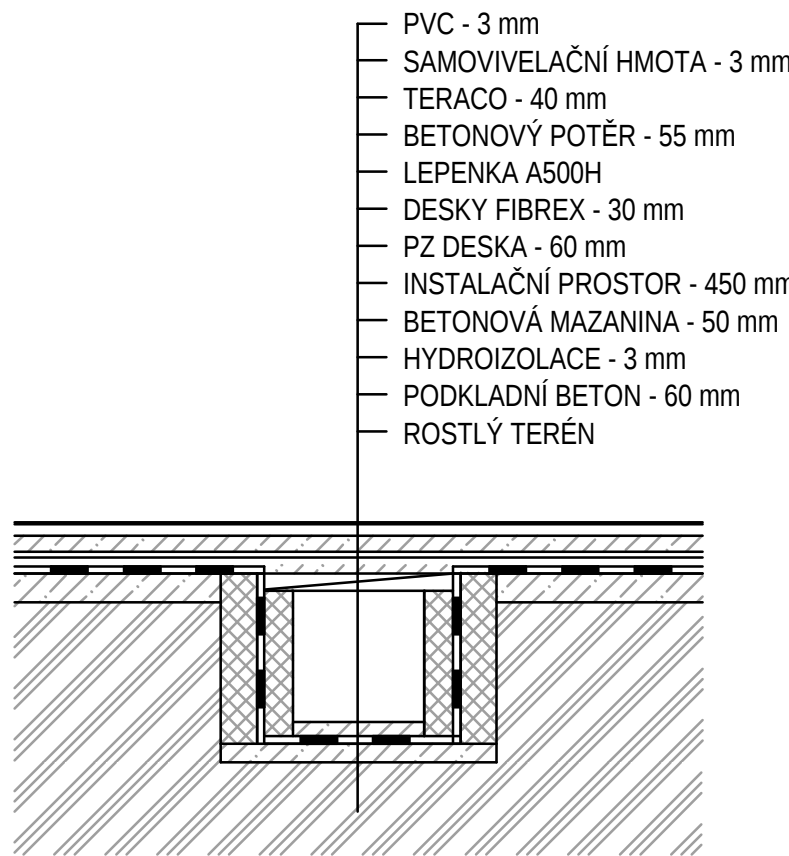

TATO DOKUMENTACE JE ZPRACOVÁNA V SOULADU S VYHLÁŠKOU 499/2006 Sb.
ROZSAH ZPRACOVÁNÍ PRO OHLÁŠENÍ JEDNODUCHÝCH STAVEB. TENTO STUPEŇ
PROJEKTOVÉ DOKUMENTACE NENAHAZUJE DOKUMENTACI PROVÁDĚCÍ.

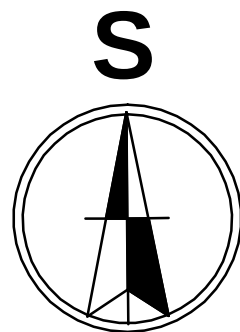

Zodp. projektant	Vypracoval	P & P atelier Josef Galetka	
Ing. Josef Galetka	Josef Galetka	projektční a inženýrská činnost ve výstavbě Hošťálková 542 ; 756 22 tel.: 604 440 439	
Místo:	k. ú. Hošťálková, parc. č. st. 769, parc. č. 50/3, 50/6	stupeň	DPS
Investor:	Obec Hošťálková, IČO 00303798 Hošťálková č. 3, 756 22 Hošťálková	formát	6A4
Akce:	Stavební úpravy a nástavba budovy obecního úřadu Hošťálková	datum	10/2021
		číslo výkresu	12.
		měřítko	1 : 50
Půdorys základů - bourání			