


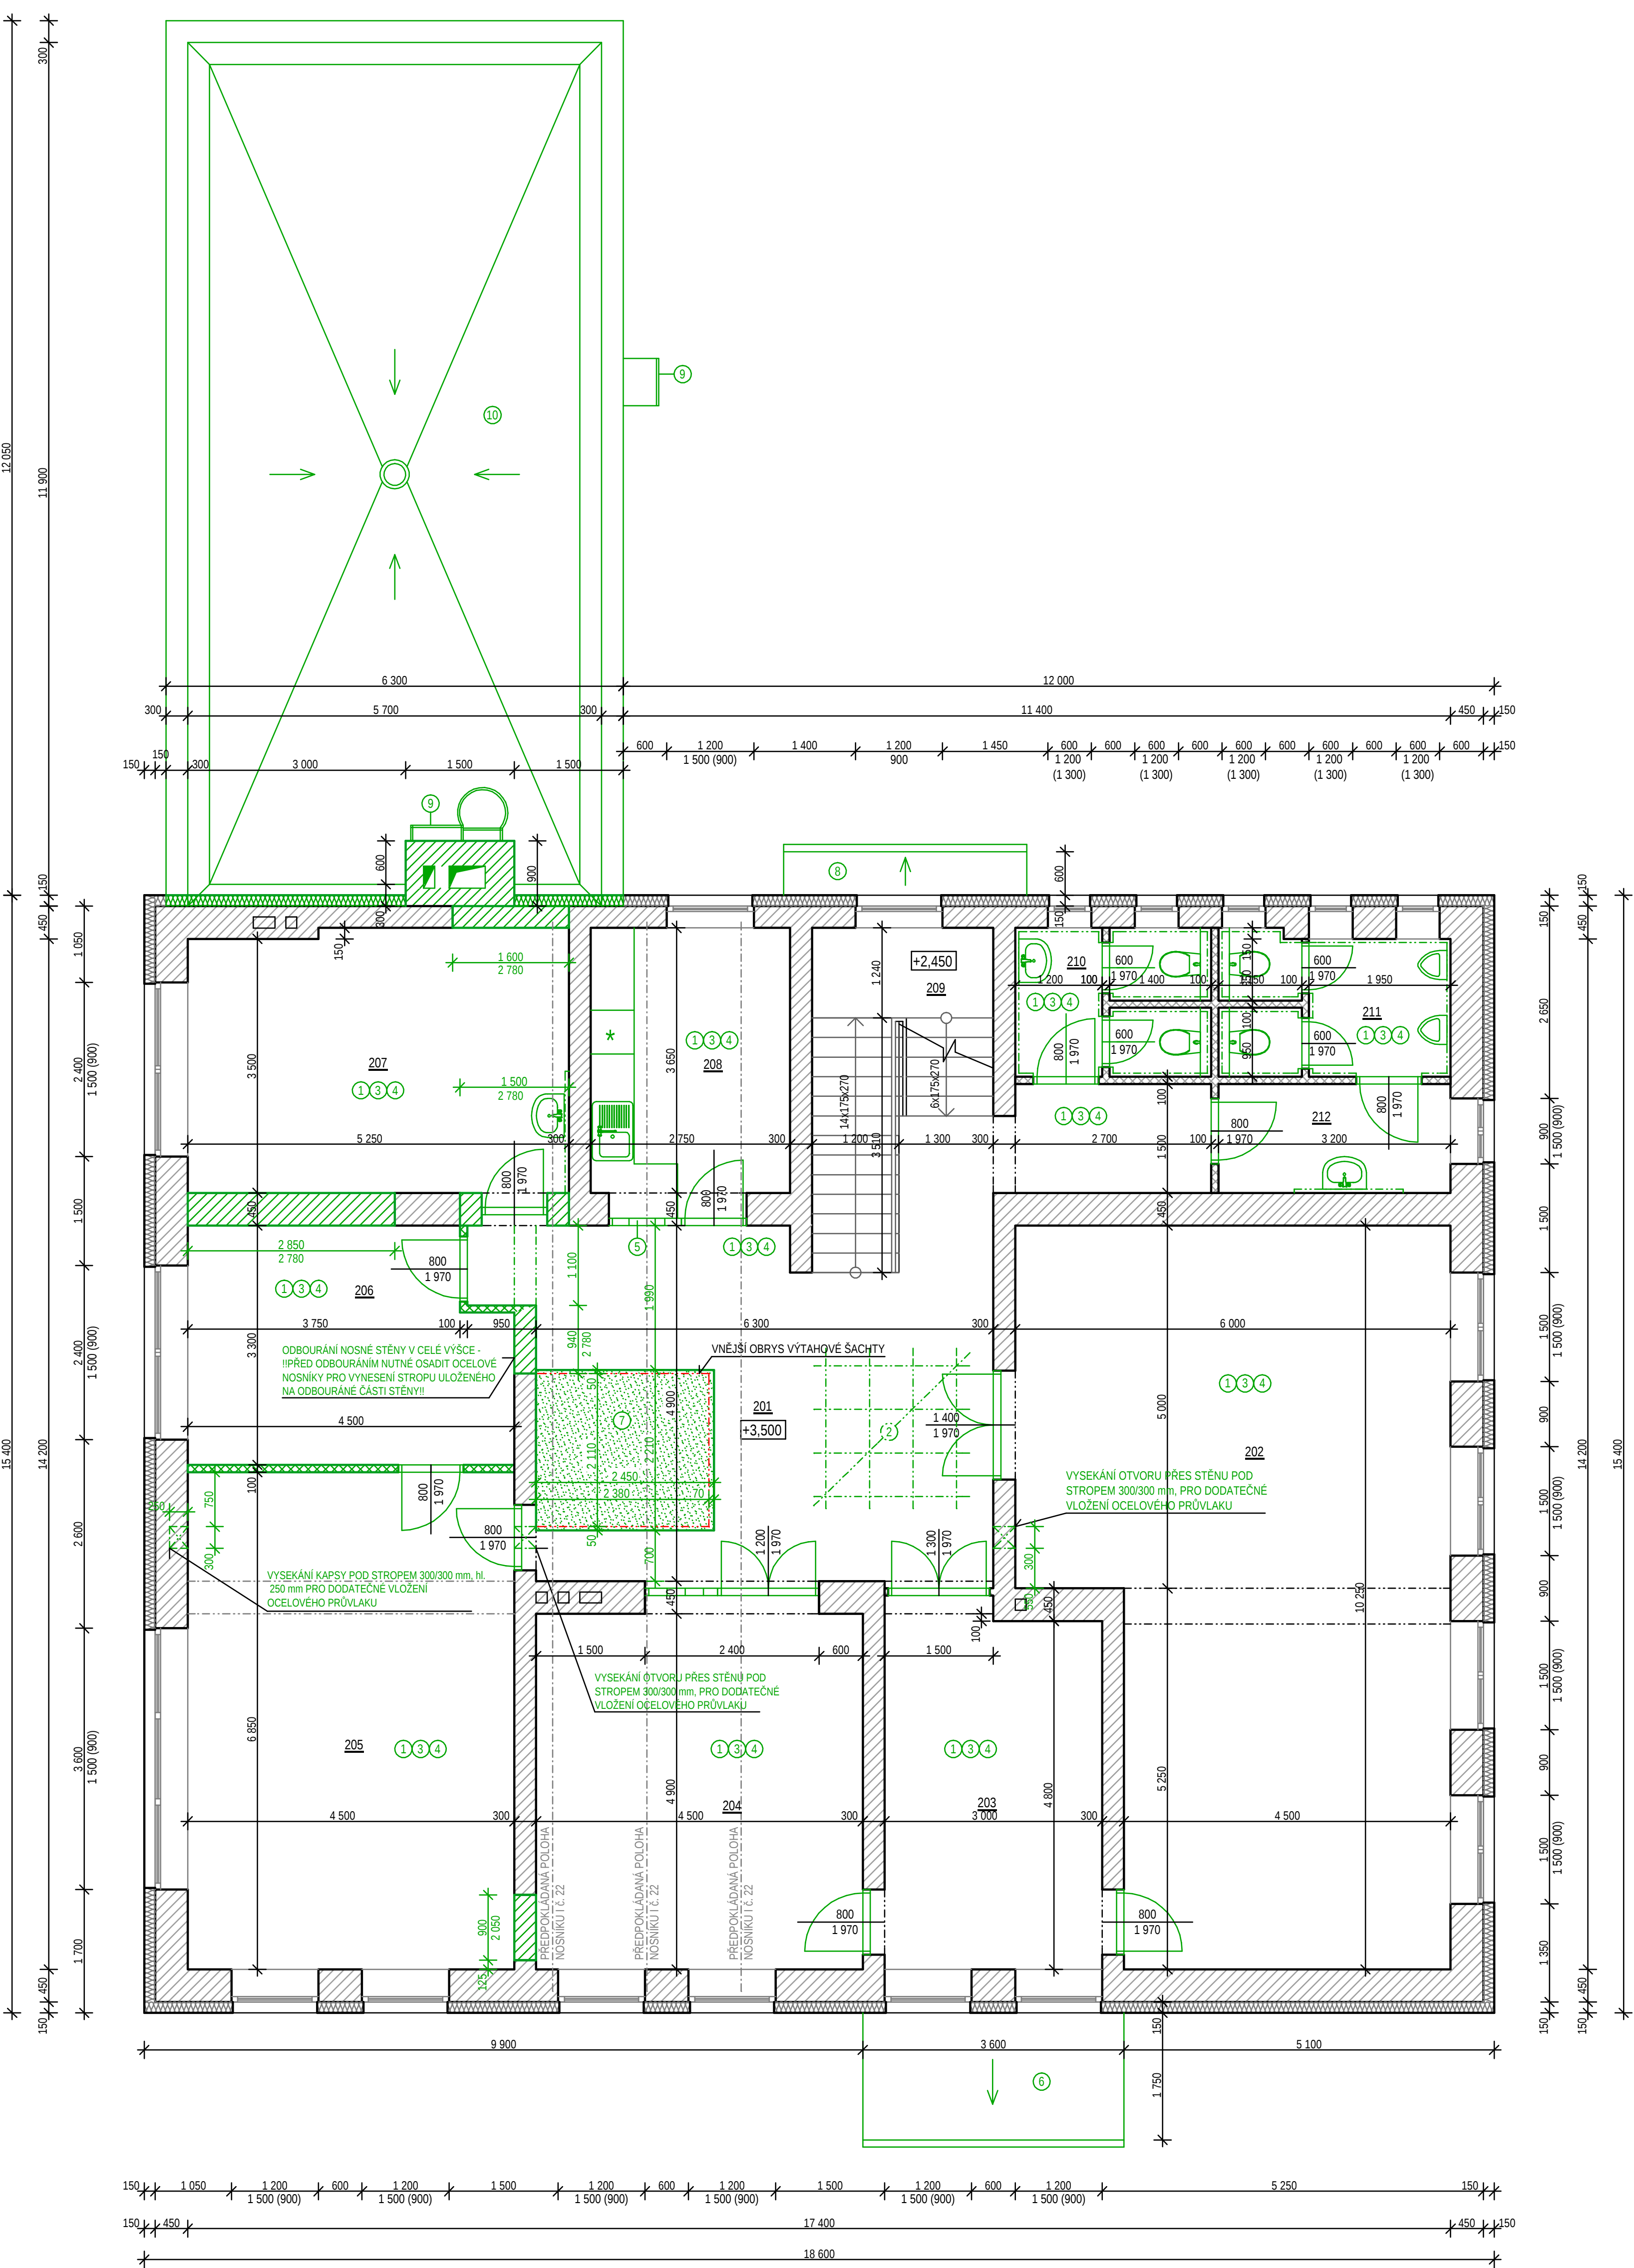

LEGENDA HMOT

- ZDIVO CP NA MALTU MVC, tl. 450 mm, 300 mm
- PRÍČKY CIHELNÉ CP NA MALTU MVC, tl. 100 mm, 125 mm, 150 mm
- ZDIVO CIHELNÉ CD IVA NA MALTU MVC, tl. 300 mm
- KONTAKTNÍ ZATEPLOVACÍ SYSTÉM ETICS, EPS70F, tl. 150 mm

LEGENDA HMOT - BOURÁNÍ

- ZDIVO CP NA MALTU MVC, tl. 450 mm, 300 mm
- PRÍČKY CIHELNÉ CP NA MALTU MVC, tl. 100 mm, 125 mm, 150 mm
- ZDIVO CIHELNÉ CD IVA NA MALTU MVC, tl. 300 mm
- KONTAKTNÍ ZATEPLOVACÍ SYSTÉM ETICS, EPS70F, tl. 150 mm


LEGENDA MÍSTNOSTÍ

Č.M.	NÁZEV	PLOCHA m2	PODLAHA	POZNÁMKA
201	CHODBA	37,41	PVC	PVC SOKLOVÁ LIŠTA
202	OBŘADNÍ MÍSTNOST	53,92	KOBEREC	PVC SOKLOVÁ LIŠTA
203	ŠATNA	15,28	KOBEREC	PVC SOKLOVÁ LIŠTA
204	KANCELÁŘ	22,10	PVC	PVC SOKLOVÁ LIŠTA
205	KANCELÁŘ	30,82	KOBEREC	PVC SOKLOVÁ LIŠTA
206	KANCELÁŘ	13,95	PVC	PVC SOKLOVÁ LIŠTA
207	KANCELÁŘ	19,07	PVC	PVC SOKLOVÁ LIŠTA
208	DENNÍ MÍSTNOST ROZHLAS	10,10	PVC	PVC SOKLOVÁ LIŠTA
209	SCHODIŠTĚ	9,08	PVC	PVC SOKLOVÁ LIŠTA
210	WC ŽENY	5,30	KERAMICKÁ DLAŽBA DO TMELE	KERAMICKÝ OBKLAD v. 1 500 mm
211	WC MUŽI	5,90	KERAMICKÁ DLAŽBA DO TMELE	KERAMICKÝ OBKLAD v. 1 500 mm
212	WC MUŽI PŘEDSÍŇ	4,80	KERAMICKÁ DLAŽBA DO TMELE	KERAMICKÝ OBKLAD v. 1 500 mm

POPIS - BOURÁNÍ A DEMONTÁŽE

1	ODSTRANĚNÍ PODLAHOVÉ KRYTINY, VYBOURÁNÍ A ODSTRANĚNÍ VRSTEV SKLADBY PODLAHY AŽ PO HUDRIS DESKY, OČIŠTĚNÍ OCELOVÝCH I NOSNÍKŮ OD ZBYTKŮ NÁSPŮ, PŘEBROUŠENÍ HORNÍ PÁSNIČE I NOSNÍKU PRO PŘIVAŘENÍ PRÍČNÝCH PRUTŮ Z BETONÁRSKÉ OCELI
2	ODSTRANĚNÍ ZAVĚŠENÉHO PODHLEDU THERMATEX, VČ. KOVOVÉHO ROŠTU, DEMONTÁŽ SDK KASTLÍKU VČ. KOVOVÉHO RASTRU
3	ODSTRANĚNÍ PODLAHOVÝCH KRYTIN JEDNOTLIVÝCH MÍSTNOSTÍ, VČ. SPOJOVACÍCH A LEPICÍCH HMOT
4	ODEKÁNÍ KERAMICKÝCH OBKLADŮ LEPENÝCH V CEMENTOVÉ MALTĚ, OŠKRÁBÁNÍ MALEB JEDNOTLIVÝCH MÍSTNOSTÍ
5	VYBOURÁNÍ SKLĚNÉ KOPILITOVÉ STĚNY VČ. DVEŘÍ A OCELOVÉHO RÁMU, VYBOURÁNÍ PŘEKLADU A ZDIVA NAD PŘEKLADEM - PŘED BOURÁNÍM PODEPŘÍT STROPNÍ KONSTRUKCI
6	VYBOURÁNÍ VSTUPNÍHO SCHODIŠTĚ VČ. BOČNÍCH ZÍDEK, OCELOVÝCH SLOUPKŮ Z TRUBEK d = 120 mm A NADSTŘEŠNÍ VSTUPU
7	V MÍSTĚ VÝTAHOVÉ ŠACHTY - ODSTRANĚNÍ PODLAHOVÉ KRYTINY, VYBOURÁNÍ A ODSTRANĚNÍ VRSTEV SKLADBY PODLAHY AŽ PO HUDRIS DESKY, VYBOURÁNÍ HURDIS DESEK, UPÁLENÍ OCELOVÝCH NOSNÍKŮ - !! PO PROVEDENÍ PODEPŘENÍ STROPŮ, PROVEDENÍ OCELOVÝCH VÝMĚN A ŘÁDNÉHO UKOTVENÍ UPÁLENÝCH KONCŮ NOSNÍKŮ!!
8	DEMONTÁŽ PLECHOVÉ KRYTINY STRÍŠKY, ODBOURÁNÍ ŽB DESKY STRÍŠKY, VYŘEZÁNÍ KONTAKTNÍHO ZATEPLOVACÍHO SYSTÉMU KOLEM STRÍŠKY
9	DEMONTÁŽ OCELOVÉHO ŽEBŘÍKU S OCHRANNÝM KOŠEM, DEMONTÁŽ OCELOVÉHO ŽEBŘÍKU
10	ODSTRANĚNÍ CELÉ SKLADBY KONSTRUKCE PLOCHÉ STŘECHY AŽ PO ŽB STROPNÍ PANELE, ODBOURÁNÍ ATIK, VYBOURÁNÍ VPUSTI

TATO DOKUMENTACE JE ZPRACOVÁNA V SOULADU S VYHLÁŠKOU 499/2006 Sb.
ROZSAH ZPRACOVÁNÍ PRO OHLÁŠENÍ JEDNODUCHÝCH STAVEB. TENTO STUPEŇ
PROJEKTOVÉ DOKUMENTACE NENAHAZUJE DOKUMENTACI PROVÁDĚCÍ.

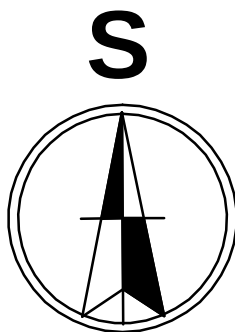

Zodp. projektant		Vypracoval		P & P atelier Josef Galetka projektční a inženýrská činnost ve výstavbě Hošťálková 542 ; 756 22 tel.: 604 440 439	
Ing. Josef Galetka		Josef Galetka			
Místo: k. ú. Hošťálková, parc. č. st. 769, parc. č. 50/3, 50/6				stupeň	DPS
Investor: Obec Hošťálková, IČO 00303798 Hošťálková č. 3, 756 22 Hošťálková				formát	6A4
				datum	10/2021
Akce: Stavební úpravy a nástavba budovy obecního úřadu Hošťálková				číslo výkresu	měřítko
				14.	1 : 50
Půdorys 2 NP - bourání					