


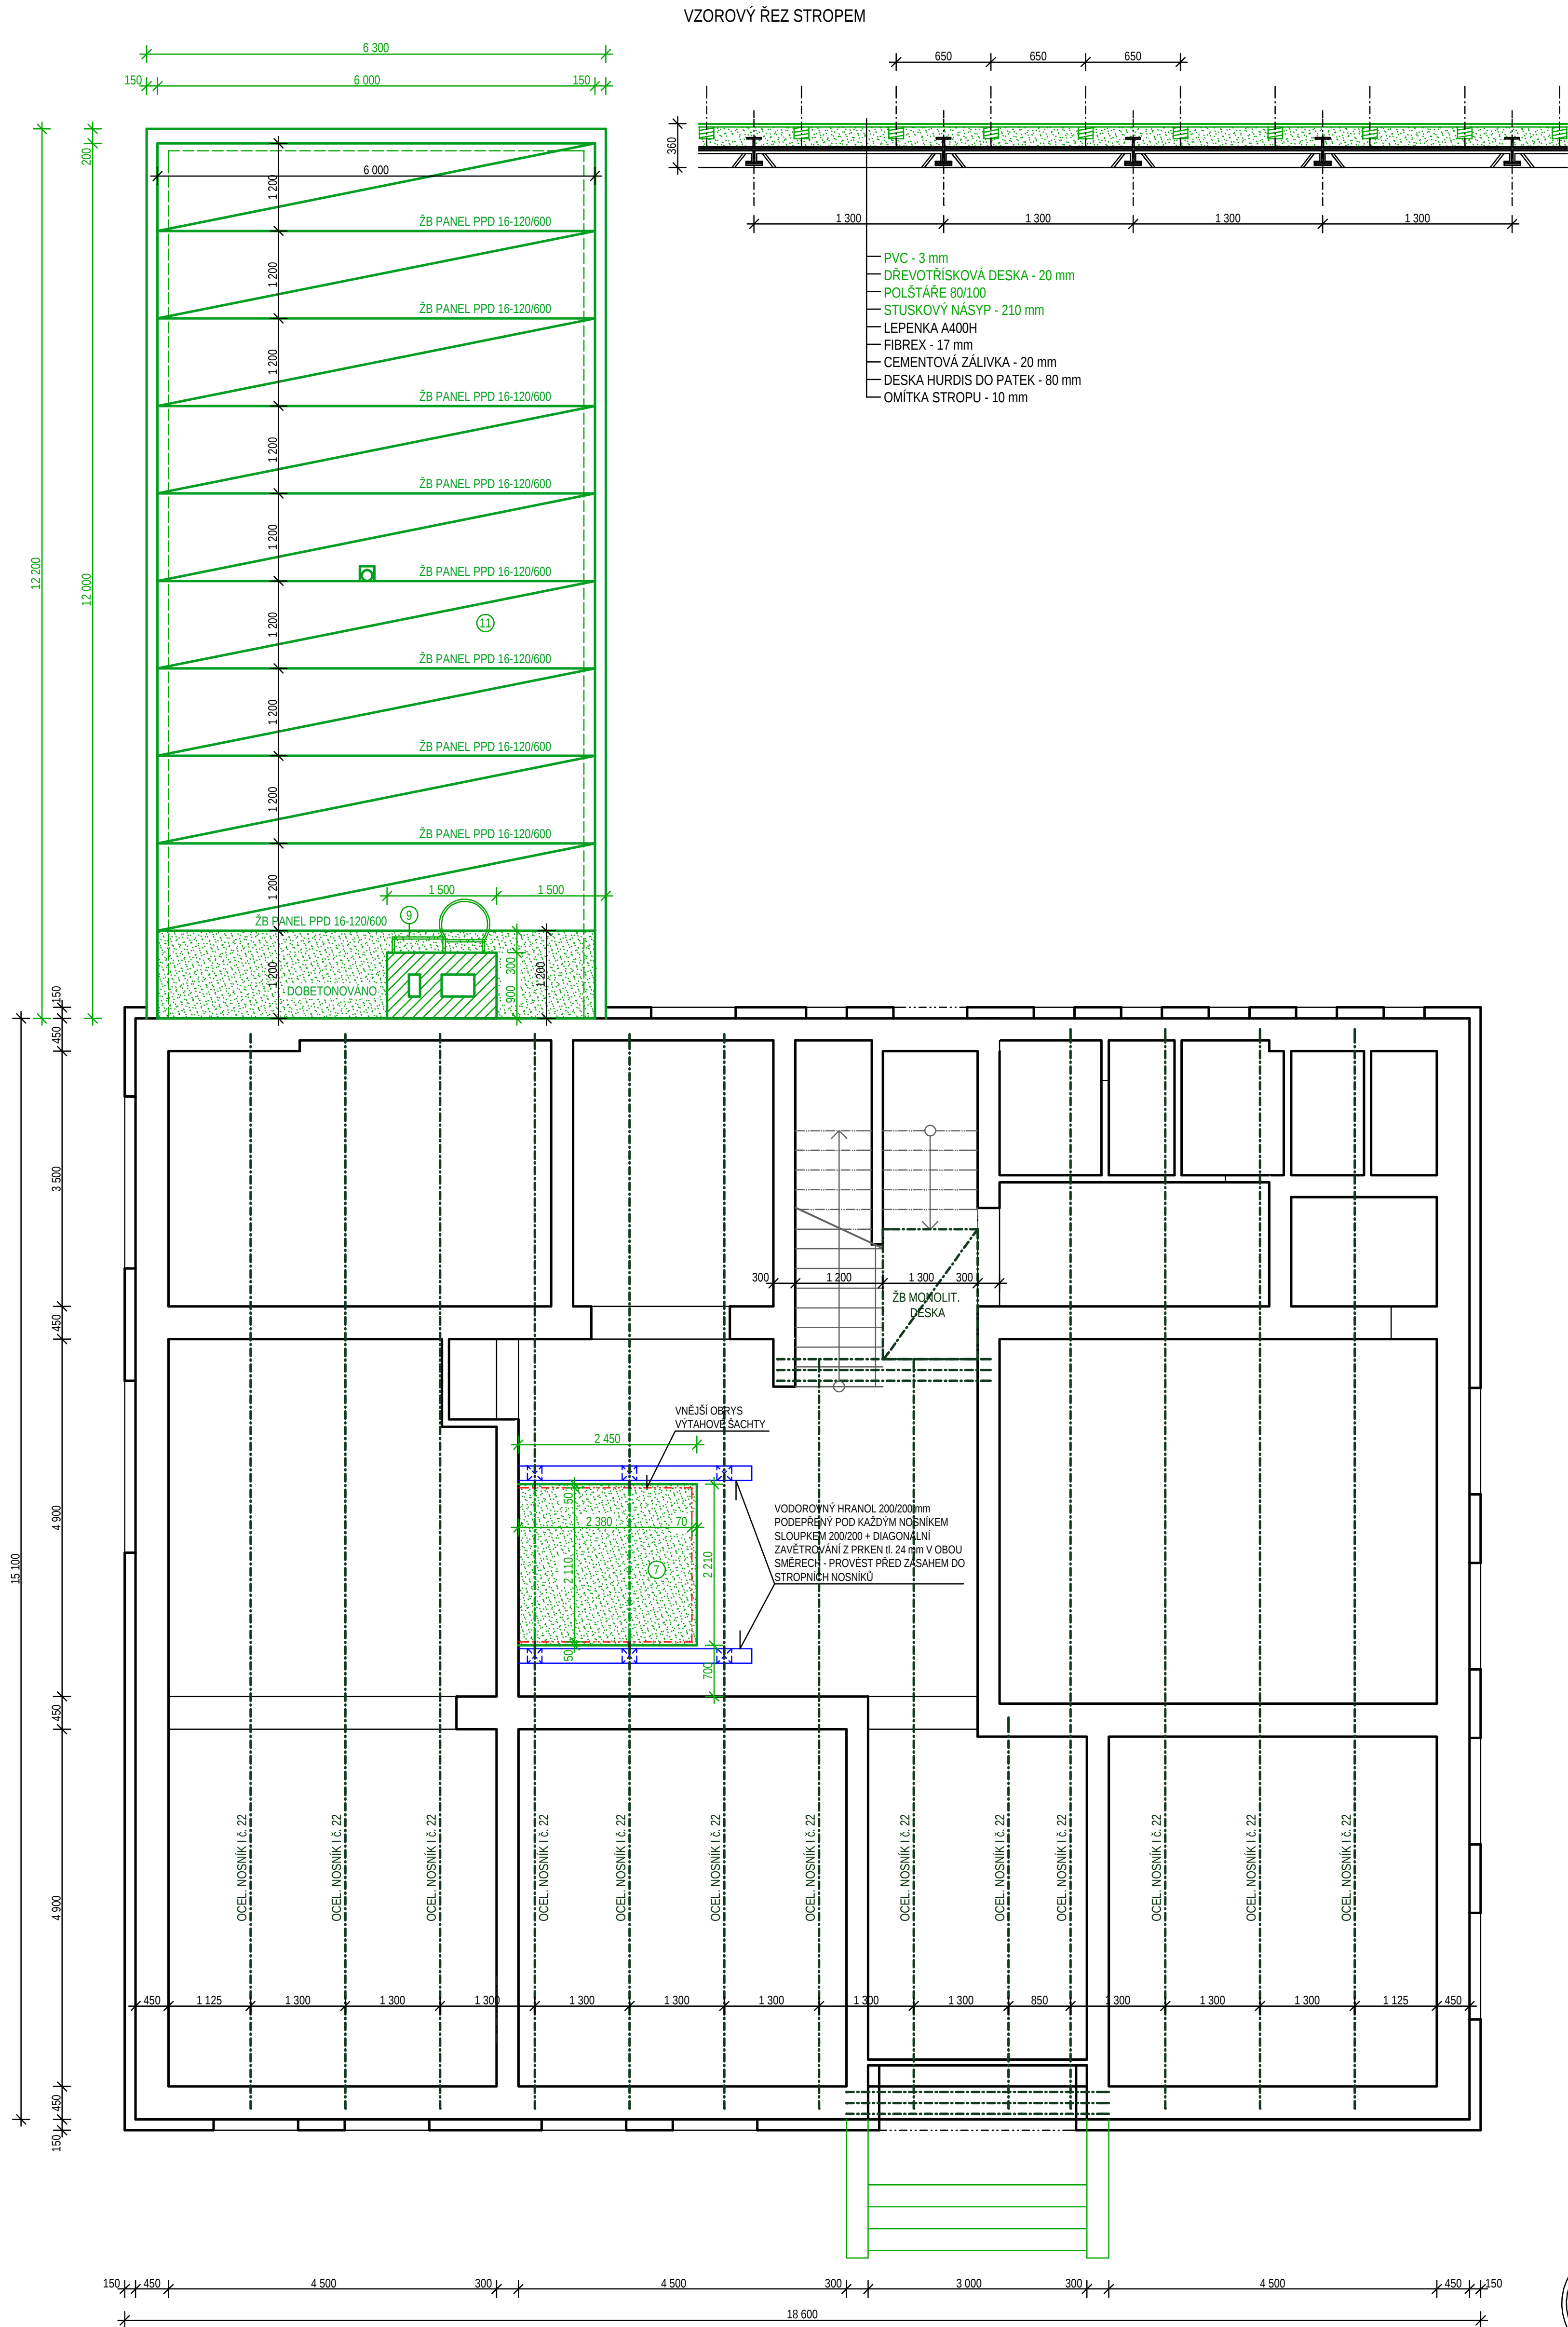

LEGENDA HMOT - BOURÁNÍ

ZDIVO CP NA MALTU MVC, tl. 450 mm, 300 mm


POPIS - BOURÁNÍ A DEMONTÁŽE

|    |   |
|----|---|
| 7  | V MÍSTĚ VÝTAHOVÉ ŠACHTY - ODSTRANĚNÍ PODLAHOVÉ KRYTINY, VYBOURÁNÍ A ODSTRANĚNÍ VRSTEV SKLADBY PODLAHY AŽ PO HUDRIS DESKY, VYBOURÁNÍ HURDIS DESEK, UPÁLENÍ OCELOVÝCH NOSNÍKŮ - !! PO PROVEDENÍ PODEPŘENÍ STROPŮ, PROVEDENÍ OCELOVÝCH VÝMĚN A ŘÁDNÉHO UKOTVENÍ UPÁLENÝCH KONCŮ NOSNÍKŮ!! |
| 9  | DEMONTÁŽ OCELOVÉHO ŽEBŘÍKU S OCHRANNÝM KOŠEM, DEMONTÁŽ OCELOVÉHO ŽEBŘÍKU   |
| 11 | ODBOURÁNÍ ATIK, ODBOURÁNÍ DOBETONOVANÉ ČÁSTI, ODBOURÁNÍ VĚNCE PO OBVODU PANELŮ A POD PANELY, DEMONTÁŽ STROPNÍCH PANELŮ   |

POZNÁMKA

- DEMONTOVANÉ STROPNÍ PANELY BUDOU ULOŽENY NA STAVENIŠTI NA URČENÉM MÍSTĚ, PO ODBOURÁNÍ ČÁSTI ZDIVA A PROVEDENÍ NOVÉHO VĚNCE BUDOU ULOŽENY ZPĚT NA OBVODOVOU NOSNOU KONSTRUKCI JAKO NOSNÉ PANELY ČÁSTI NOVÉHO STROPU NAD 1 NP

- PŘED KAŽDÝM ZÁSAHEM DO STROPNÍ KONSTRUKCE, ZEJMÉNA PŘI PROVÁDĚNÍ DEMONTÁŽÍ ČI ÚPRAV JEJICH NOSNÝCH ČÁSTÍ ČI V MÍSTĚ ULOŽENÍ JE NUTNÉ PROVĚST PODCHYCENÍ STROPNÍCH KONSTRUKCÍ V JEDNOTLIVÝCH PODLAŽÍCH NAD SEBOU

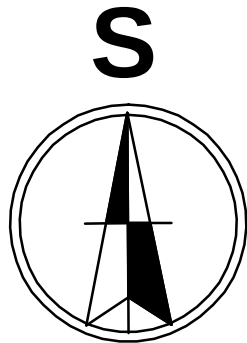

|                                                                               |               |                                             |         |
|-------------------------------------------------------------------------------|---------------|---------------------------------------------|---------|
| Zodp. projektant                                                              | Vypracoval    | P & P atelier<br>Josef Galetka              |         |
| Ing. Josef Galetka                                                            | Josef Galetka | projektční a inženýrská činnost ve výstavbě |         |
| Místo: k. ú. Hošťálková, parc. č. st. 769, parc. č. 50/3, 50/6                |               | stupeň                                      | DPS     |
| Investor: Obec Hošťálková, IČO 00303798<br>Hošťálková č. 3, 756 22 Hošťálková |               | formát                                      | 6A4     |
| Akce: Stavební úpravy a nástavba budovy<br>obecního úřadu Hošťálková          |               | datum                                       | 10/2021 |
|                                                                               |               | číslo výkresu                               | měřítka |
|                                                                               |               | 16.                                         | 1 : 50  |
| Půdorys stropu nad 1 NP - bourání                                             |               |                                             |         |

TATO DOKUMENTACE JE ZPRACOVÁNA V SOULADU S VYHLÁŠKOU 499/2006 Sb.  
ROZSAH ZPRACOVÁNÍ PRO OHLÁŠENÍ JEDNODUCHÝCH STAVEB. TENTO STUPEŇ  
PROJEKTOVÉ DOKUMENTACE NENAHAZUJE DOKUMENTACI PROVÁDĚCÍ.