


VZOROVÝ ŘEZ STROPEM

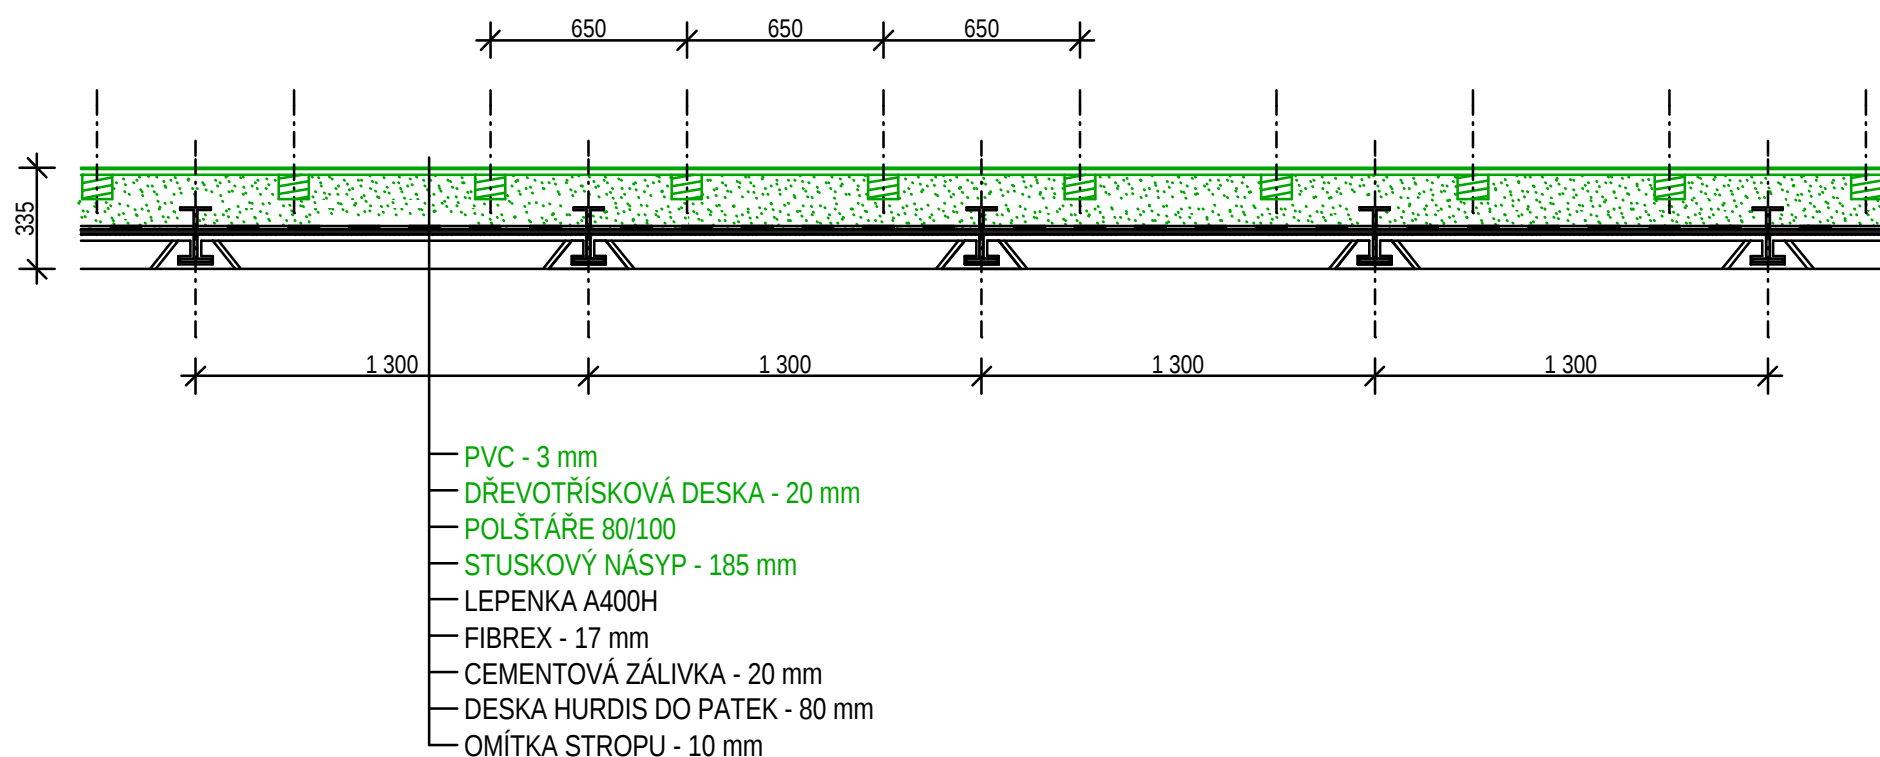

LEGENDA HMOT - BOURÁNÍ

ZDIVO CP NA MALTU MVC, tl. 450 mm, 300 mm



POPIS - BOURÁNÍ A DEMONTÁŽE

7	V MÍSTĚ VÝTAHOVÉ ŠACHTY - ODSTRANĚNÍ PODLAHOVÉ KRYTINY, VYBOURÁNÍ A ODSTRANĚNÍ VRSTEV SKLADBY PODLAHY AŽ PO HUDRIS DESKY, VYBOURÁNÍ HURDIS DESEK, UPÁLENÍ OCELOVÝCH NOSNÍKŮ - !! PO PROVEDENÍ PODEPŘENÍ STROPŮ, PROVEDENÍ OCELOVÝCH VÝMĚN A ŘÁDNÉHO UKOTVENÍ UPÁLENÝCH KONCŮ NOSNÍKŮ!!
9	DEMONTÁŽ OCELOVÉHO ŽEBŘÍKU S OCHRANNÝM KOŠEM, DEMONTÁŽ OCELOVÉHO ŽEBŘÍKU

POZNÁMKA

- PŘED KAŽDÝM ZÁSAHEM DO STROPNÍ KONSTRUKCE, ZEJMÉNA PŘI PROVÁDĚNÍ DEMONTÁŽI ČI ÚPRAV JEJICH NOSNÝCH ČÁSTÍ ČI V MÍSTĚ ULOŽENÍ JE NUTNÉ PROVÉST PODCHYCENÍ STROPNÍCH KONSTRUKCÍ V JEDNOTLIVÝCH PODLAŽÍCH NAD SEBOU

NA DVOJICI NOSNÍKŮ I 180JE VE 3 NP ULOŽENA V PODELNÉM SMĚRU NOSNÁ STĚNA tl. 300 mm. STĚNA VYKAZUJE ZNÁČNÉ TRHLINY ZPŮSOBENÉ NADMĚRNÝM PRŮHYBEM PODDIMENZOVANÉHO OCELOVÉHO PRŮVLAKU. PRO PODEPŘENÍ DVOJICE NOSNÍKŮ BUDE POD NOSNÍKY VLOŽEN DO PŘÍPRAVENÝCH KAPES NOVÝ OCELOVÝ PRŮVLAK Z OCELOVÝCH VÁLCOVANÝCH NOSNÍKŮ 2xI260 SVARENÝCH DO KRABICE. PODEPŘENÍ STÁVAJÍCÍCH NOSNÍKŮ NOCVÝM PRŮVLAKEM JE NUTNÉ PROVÉST PŘED ZÁSAHEM DO STROPNÍ KONSTRUKCE NAD 2 NP PRO ZAJIŠTĚNÍ STABILITY NOSNÉ STĚNY VE 3 NP

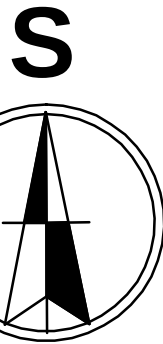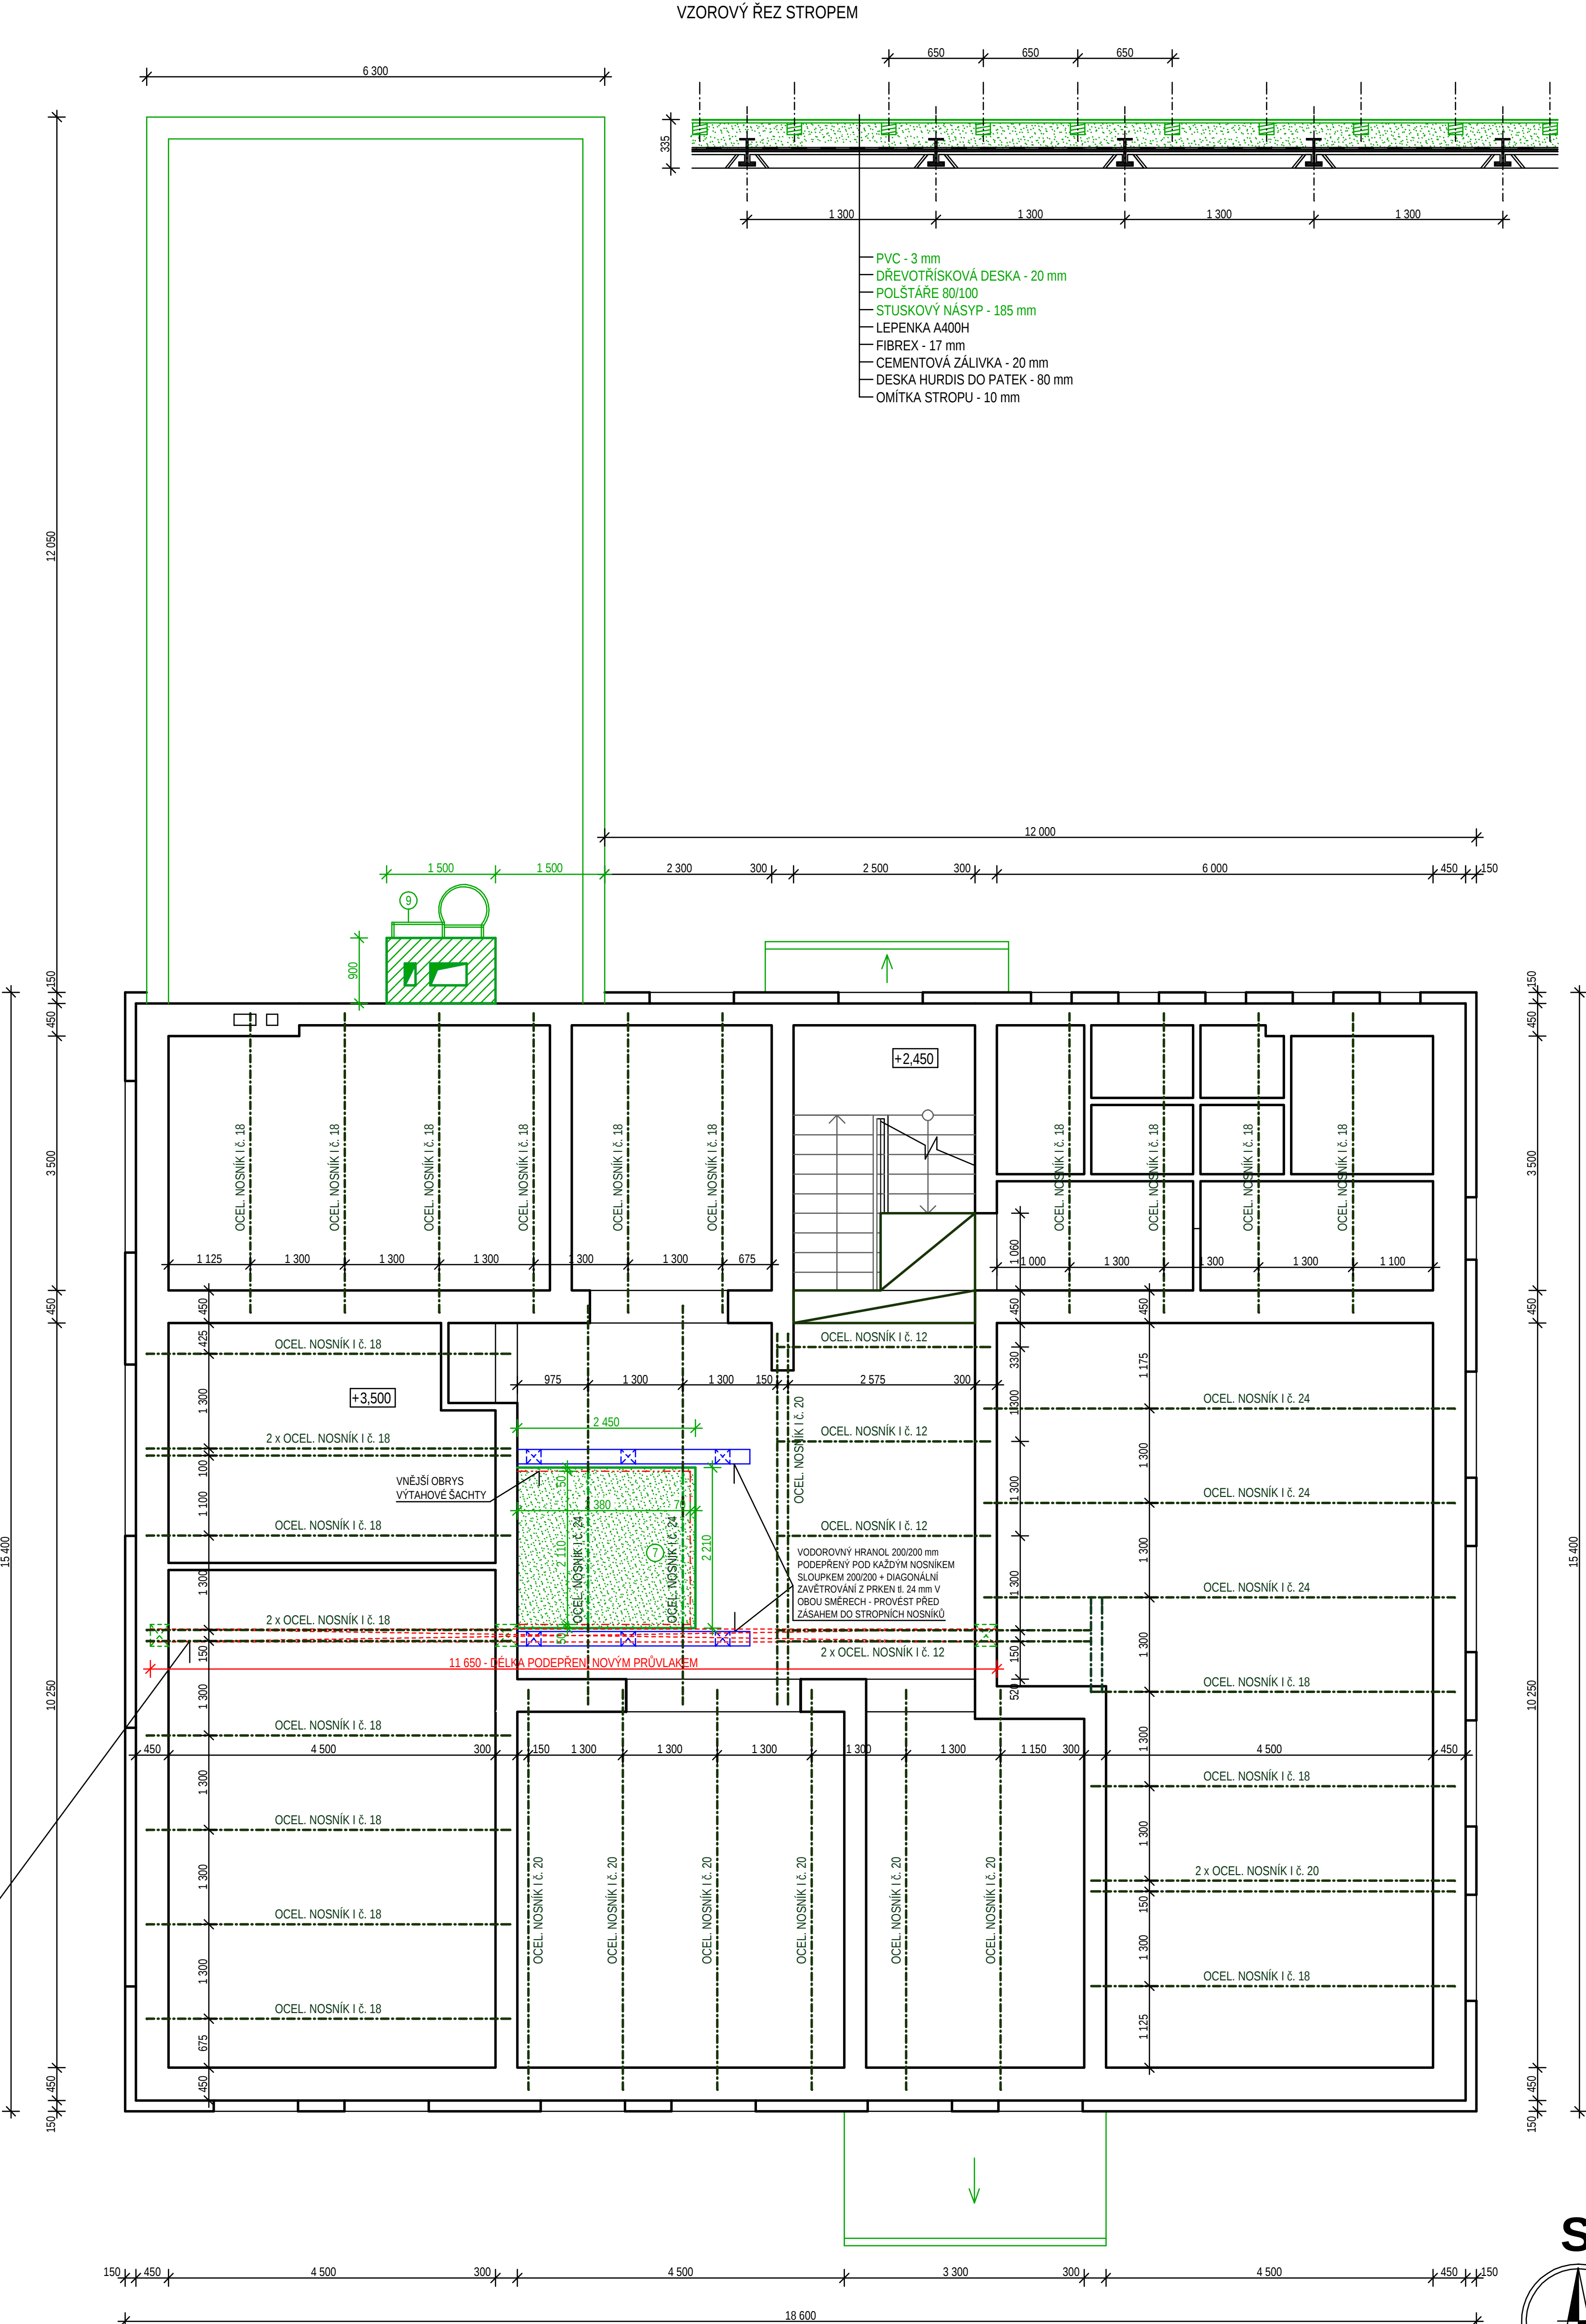

TATO DOKUMENTACE JE ZPRACOVÁNA V SOULADU S VYHLÁŠKOU 499/2006 Sb. ROZSAH ZPRACOVÁNÍ PRO OHLÁŠENÍ JEDNODUCHÝCH STAVEB. TENTO STUPEŇ PROJEKTOVÉ DOKUMENTACE NENAHAZUJE DOKUMENTACI PROVÁDĚCÍ.

Zodp. projektant Ing. Josef Galetka	Vypracoval Josef Galetka	P & P atelier Josef Galetka projektční a inženýrská činnost ve výstavbě Hošťálková 542 : 756 22 tel.: 604 440 439	
Místo: k. ú. Hošťálková, parc. č. st. 769, parc. č. 50/3, 50/6		stupeň	DPS
Investor: Obec Hošťálková, IČO 00303798 Hošťálková č. 3, 756 22 Hošťálková		formát	6A4
Akce: Stavební úpravy a nástavba budovy obecního úřadu Hošťálková		datum	10/2021
		číslo výkresu	17.
		měřítko	1 : 50
Půdorys stropu nad 2 NP - bourání			