


VZOROVÝ ŘEZ STROPEM

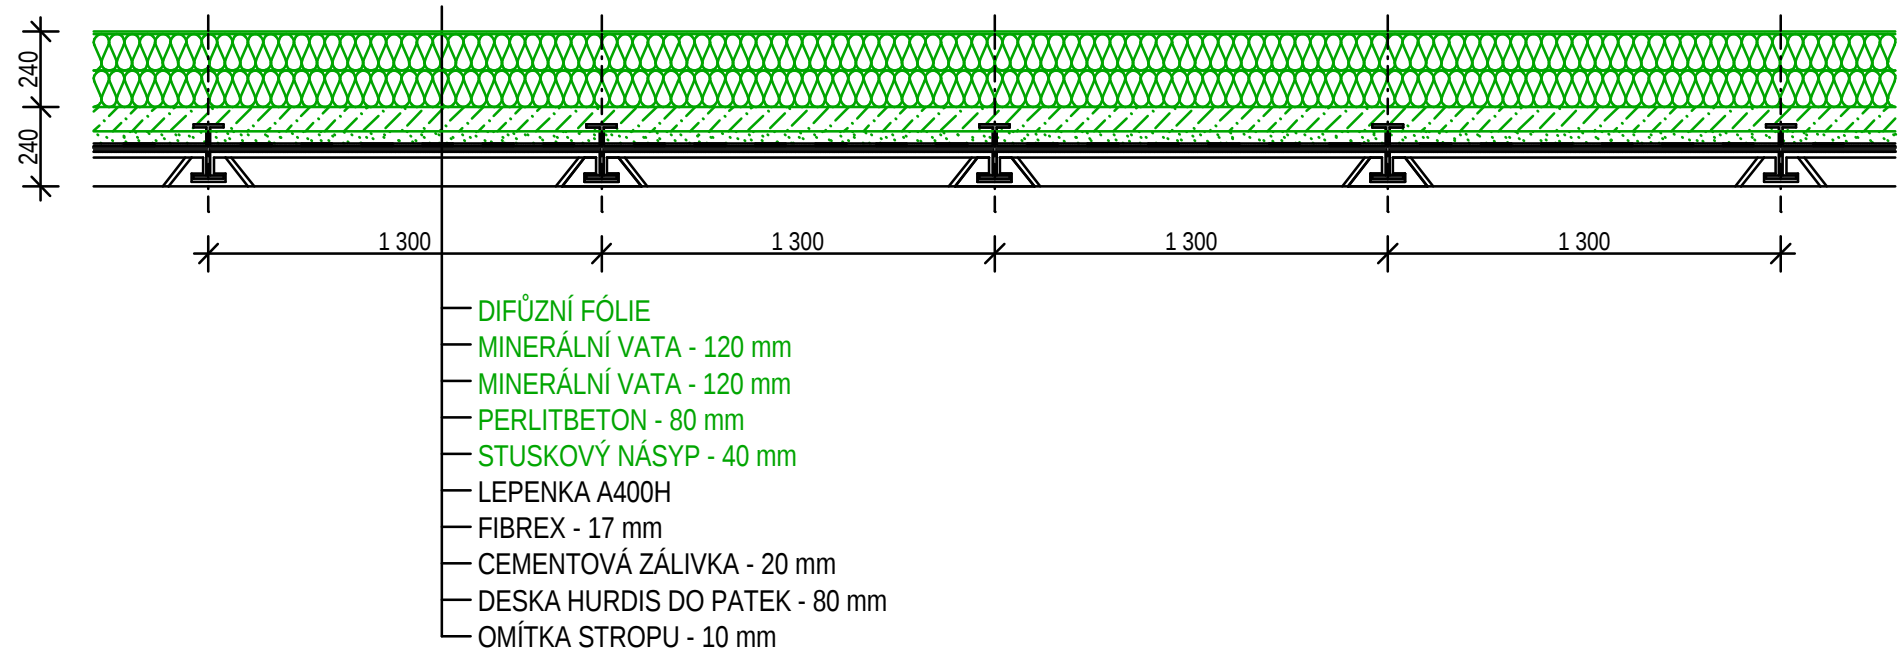

LEGENDA HMOT - BOURÁNÍ



ZDIVO CP NA MALTU MVC, tl. 450 mm, 300 mm

POPIS - BOURÁNÍ A DEMONTÁŽE

7	V MÍSTĚ VÝTAHOVÉ ŠACHTY - ODSTRANĚNÍ PODLAHOVÉ KRYTINY, VYBOURÁNÍ A ODSTRANĚNÍ VRSTEV SKLADBY PODLAHY AŽ PO HUDRIS DESKY, VYBOURÁNÍ HURDIS DESEK, UPÁLENÍ OCELOVÝCH NOSNÍKŮ - !! PO PROVEDENÍ PODEPŘENÍ STROPŮ, PROVEDENÍ OCELOVÝCH VÝMĚN A RÁDNEHO UKOTVENÍ UPÁLENÝCH KONCŮ NOSNÍKŮ!!
9	DEMONTÁŽ OCELOVÉHO ŽEBŘÍKU S OCHRANNÝM KOŠEM, DEMONTÁŽ OCELOVÉHO ŽEBŘÍKU

POZNÁMKA

- PŘED KAŽDÝM ZÁSAHEM DO STROPNÍ KONSTRUKCE, ZEJMÉNA PŘI PROVÁDĚNÍ DEMONTÁŽI ČI ÚPRAV JEJICH NOSNÝCH ČÁSTÍ ČI V MÍSTĚ ULOŽENÍ JE NUTNÉ PROVÉST PODCHYCENÍ STROPNÍCH KONSTRUKCÍ V JEDNOTLIVÝCH PODLAŽÍCH NAD SEBOU

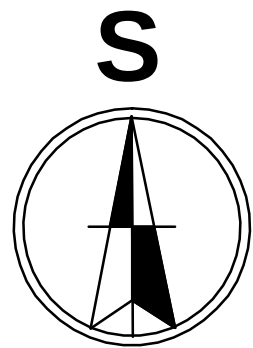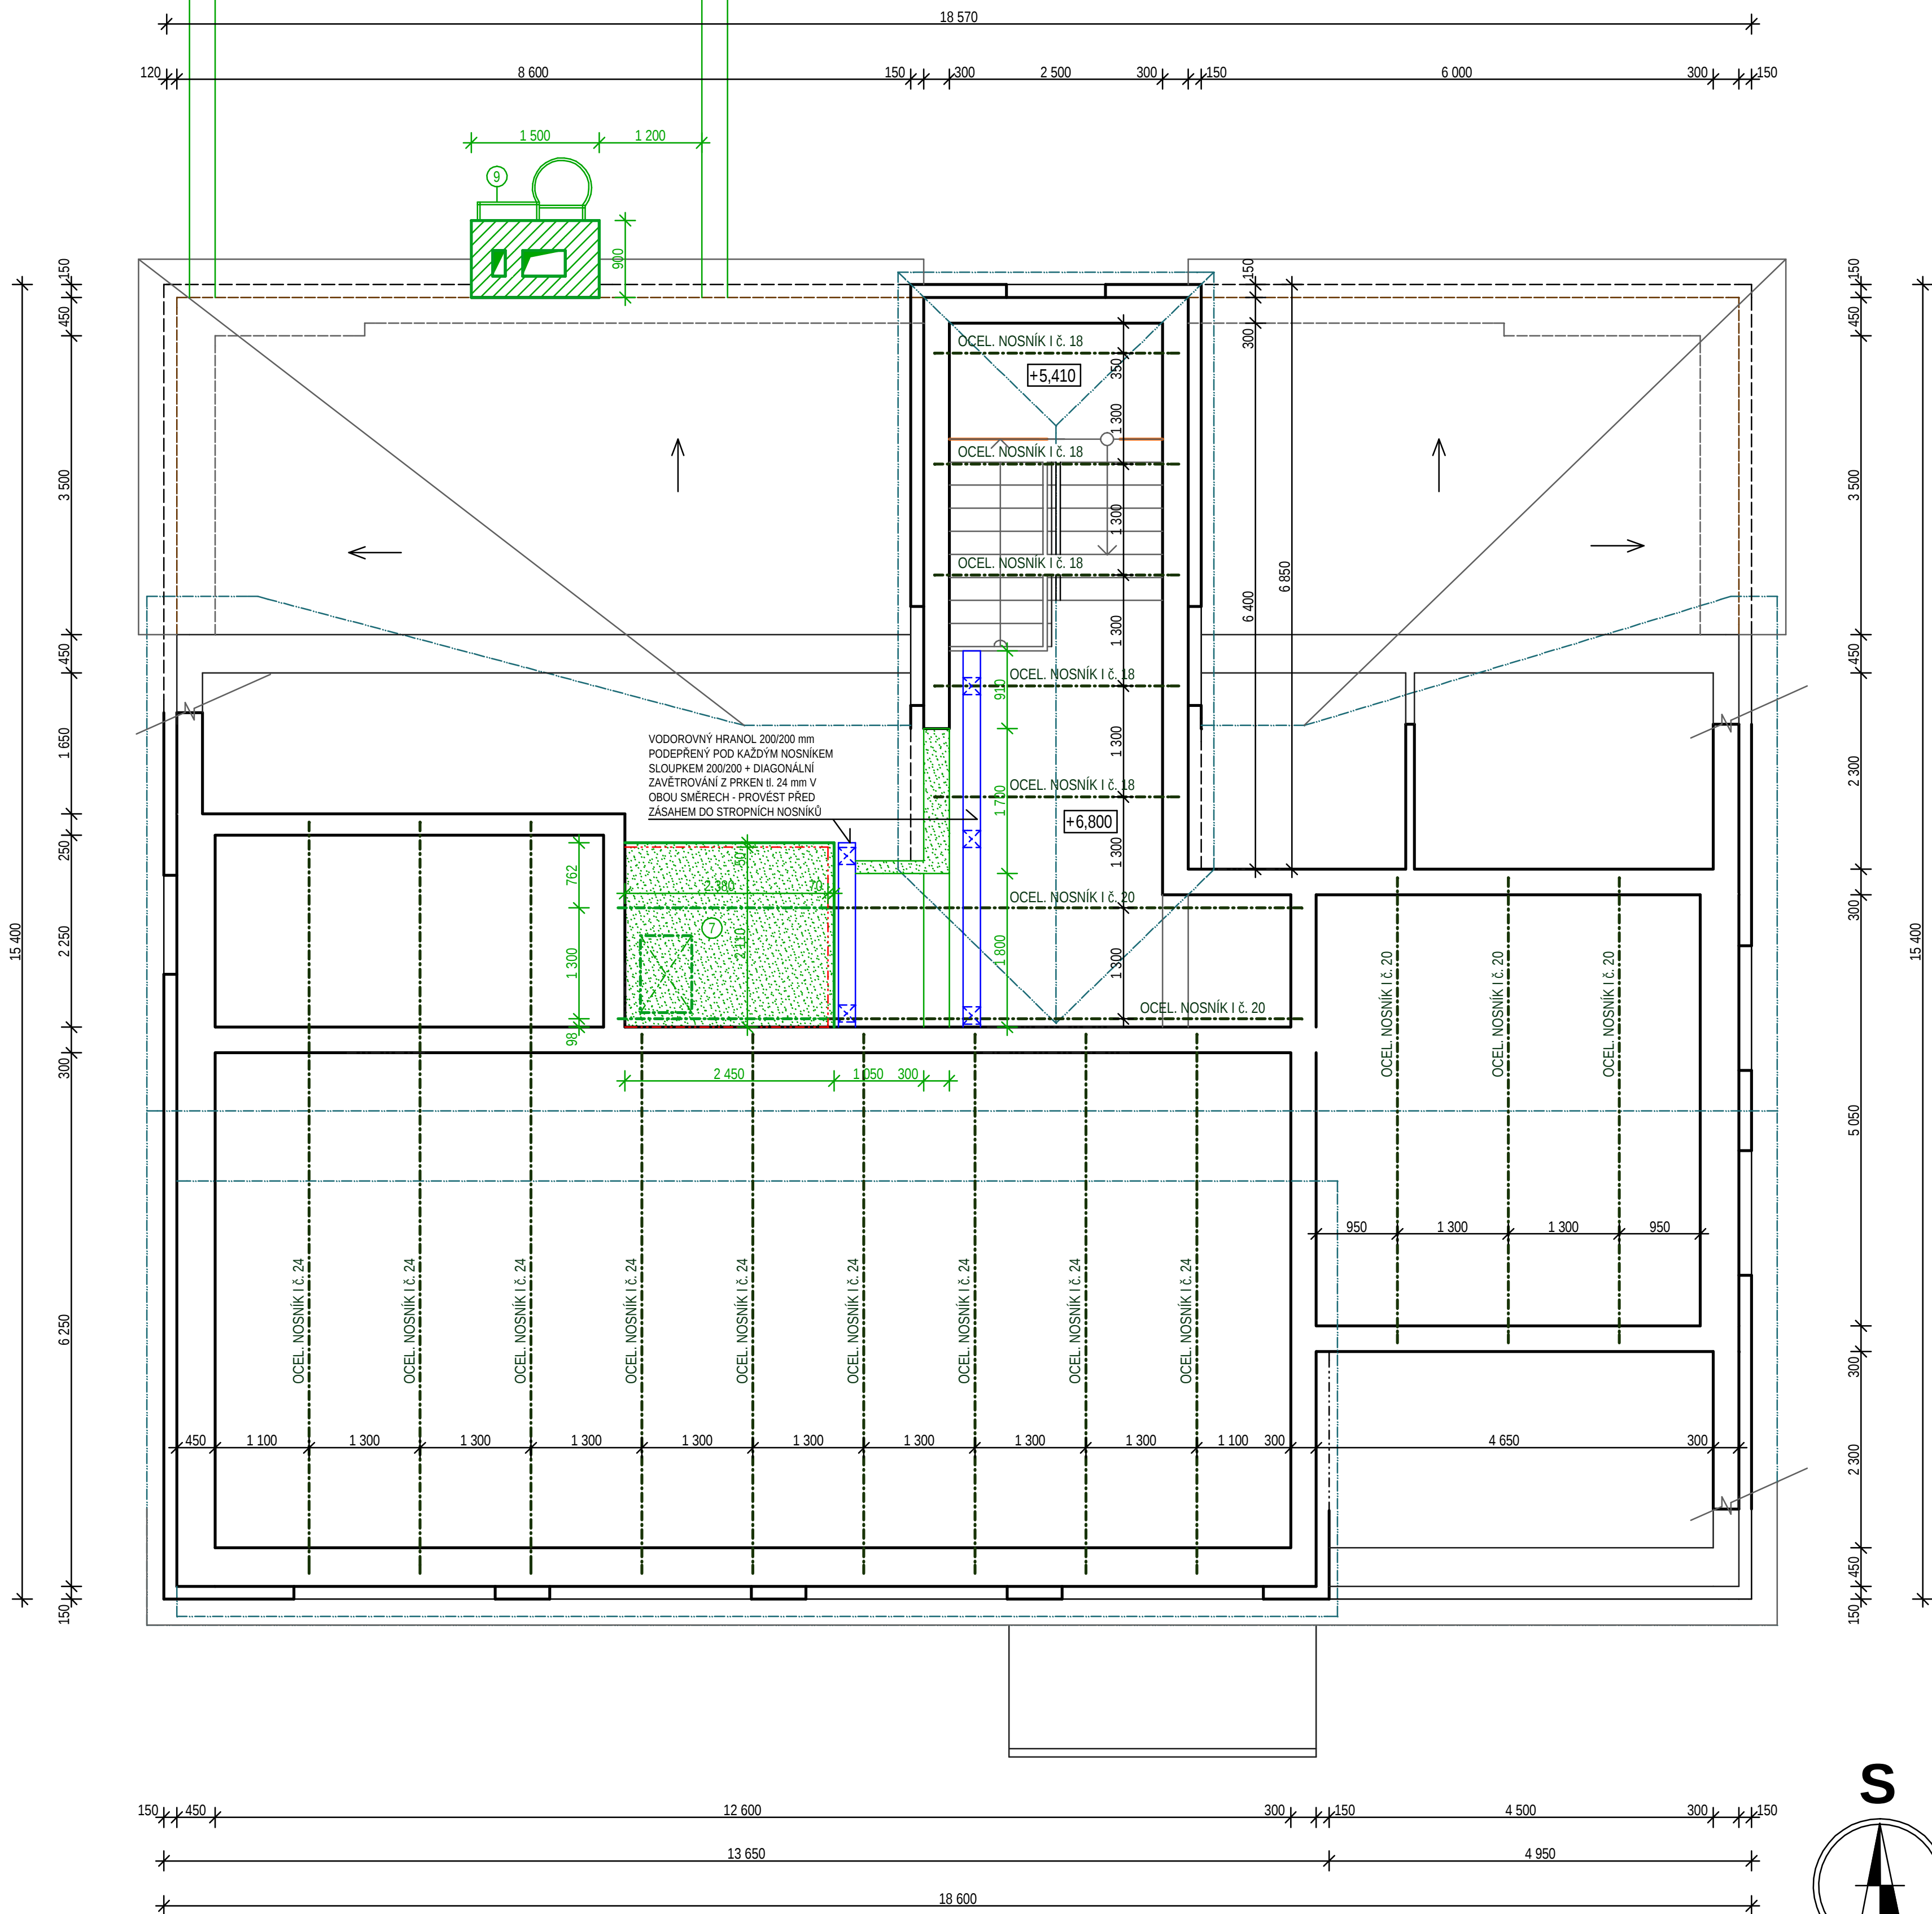

TATO DOKUMENTACE JE ZPRACOVÁNA V SOULADU S VYHLÁŠKOU 499/2006 Sb.
ROZSAH ZPRACOVÁNÍ PRO OHLÁŠENÍ JEDNODUCHÝCH STAVEB. TENTO STUPEŇ
PROJEKTOVÉ DOKUMENTACE NENAHAZUJE DOKUMENTACI PROVÁDĚCÍ.

Zodp. projektant	Vypracoval	P & P atelier Josef Galetka	
Ing. Josef Galetka	Josef Galetka	projektční a inženýrská činnost ve vystavbě Hošťálková 542; 756 22 tel.: 604 440 439	
Místo:	k. ú. Hošťálková, parc. č. st. 769, parc. č. 50/3, 50/6	stupeň	DPS
Investor:	Obec Hošťálková, IČO 00303798 Hošťálková č. 3, 756 22 Hošťálková	formát	6A4
Akce:	Stavební úpravy a nástavba budovy obecního úřadu Hošťálková	datum	10/2021
		číslo výkresu	mřítko
		07.	1 : 50
Půdorys stropu nad 3 NP - stávající stav			