

LEGENDA HMOT - BOURÁNÍ



ZDIVO CP NA MALTU MVC, tl. 450 mm, 300 mm

POPIS - BOURÁNÍ A DEMONTÁŽE

9	DEMONTÁŽ OCELOVÉHO ŽEBŘÍKU S OCHRANNÝM KOŠEM, DEMONTÁŽ OCELOVÉHO ŽEBŘÍKU
---	--

POZNÁMKA

- PŘED ZAPOČETÍM DEMONTÁŽE ČÁSTI KONSTRUKCE KROVU JE NUTNÉ PROVÉST PODCHYCENÍ A ZAFIXOVÁNÍ NAVAZUJÍCÍCH ČÁSTÍ KROVU.
- DEMONTÁŽ KROVU BUDE PROVÁDĚNA POSTUPNÝM ROZEBRÁNÍM
- PŘED ZAPOČETÍM DEMONTÁŽE KROVU BUDE PROVEDENO ODSTRANĚNÍ ZÁKLOPU Z PRKEN, STŘEŠNÍ KRYTINY A OKAPOVÉHO SYSTÉMU

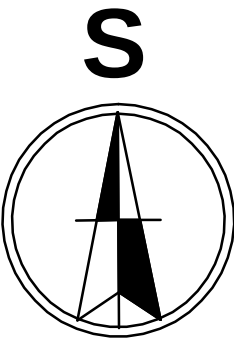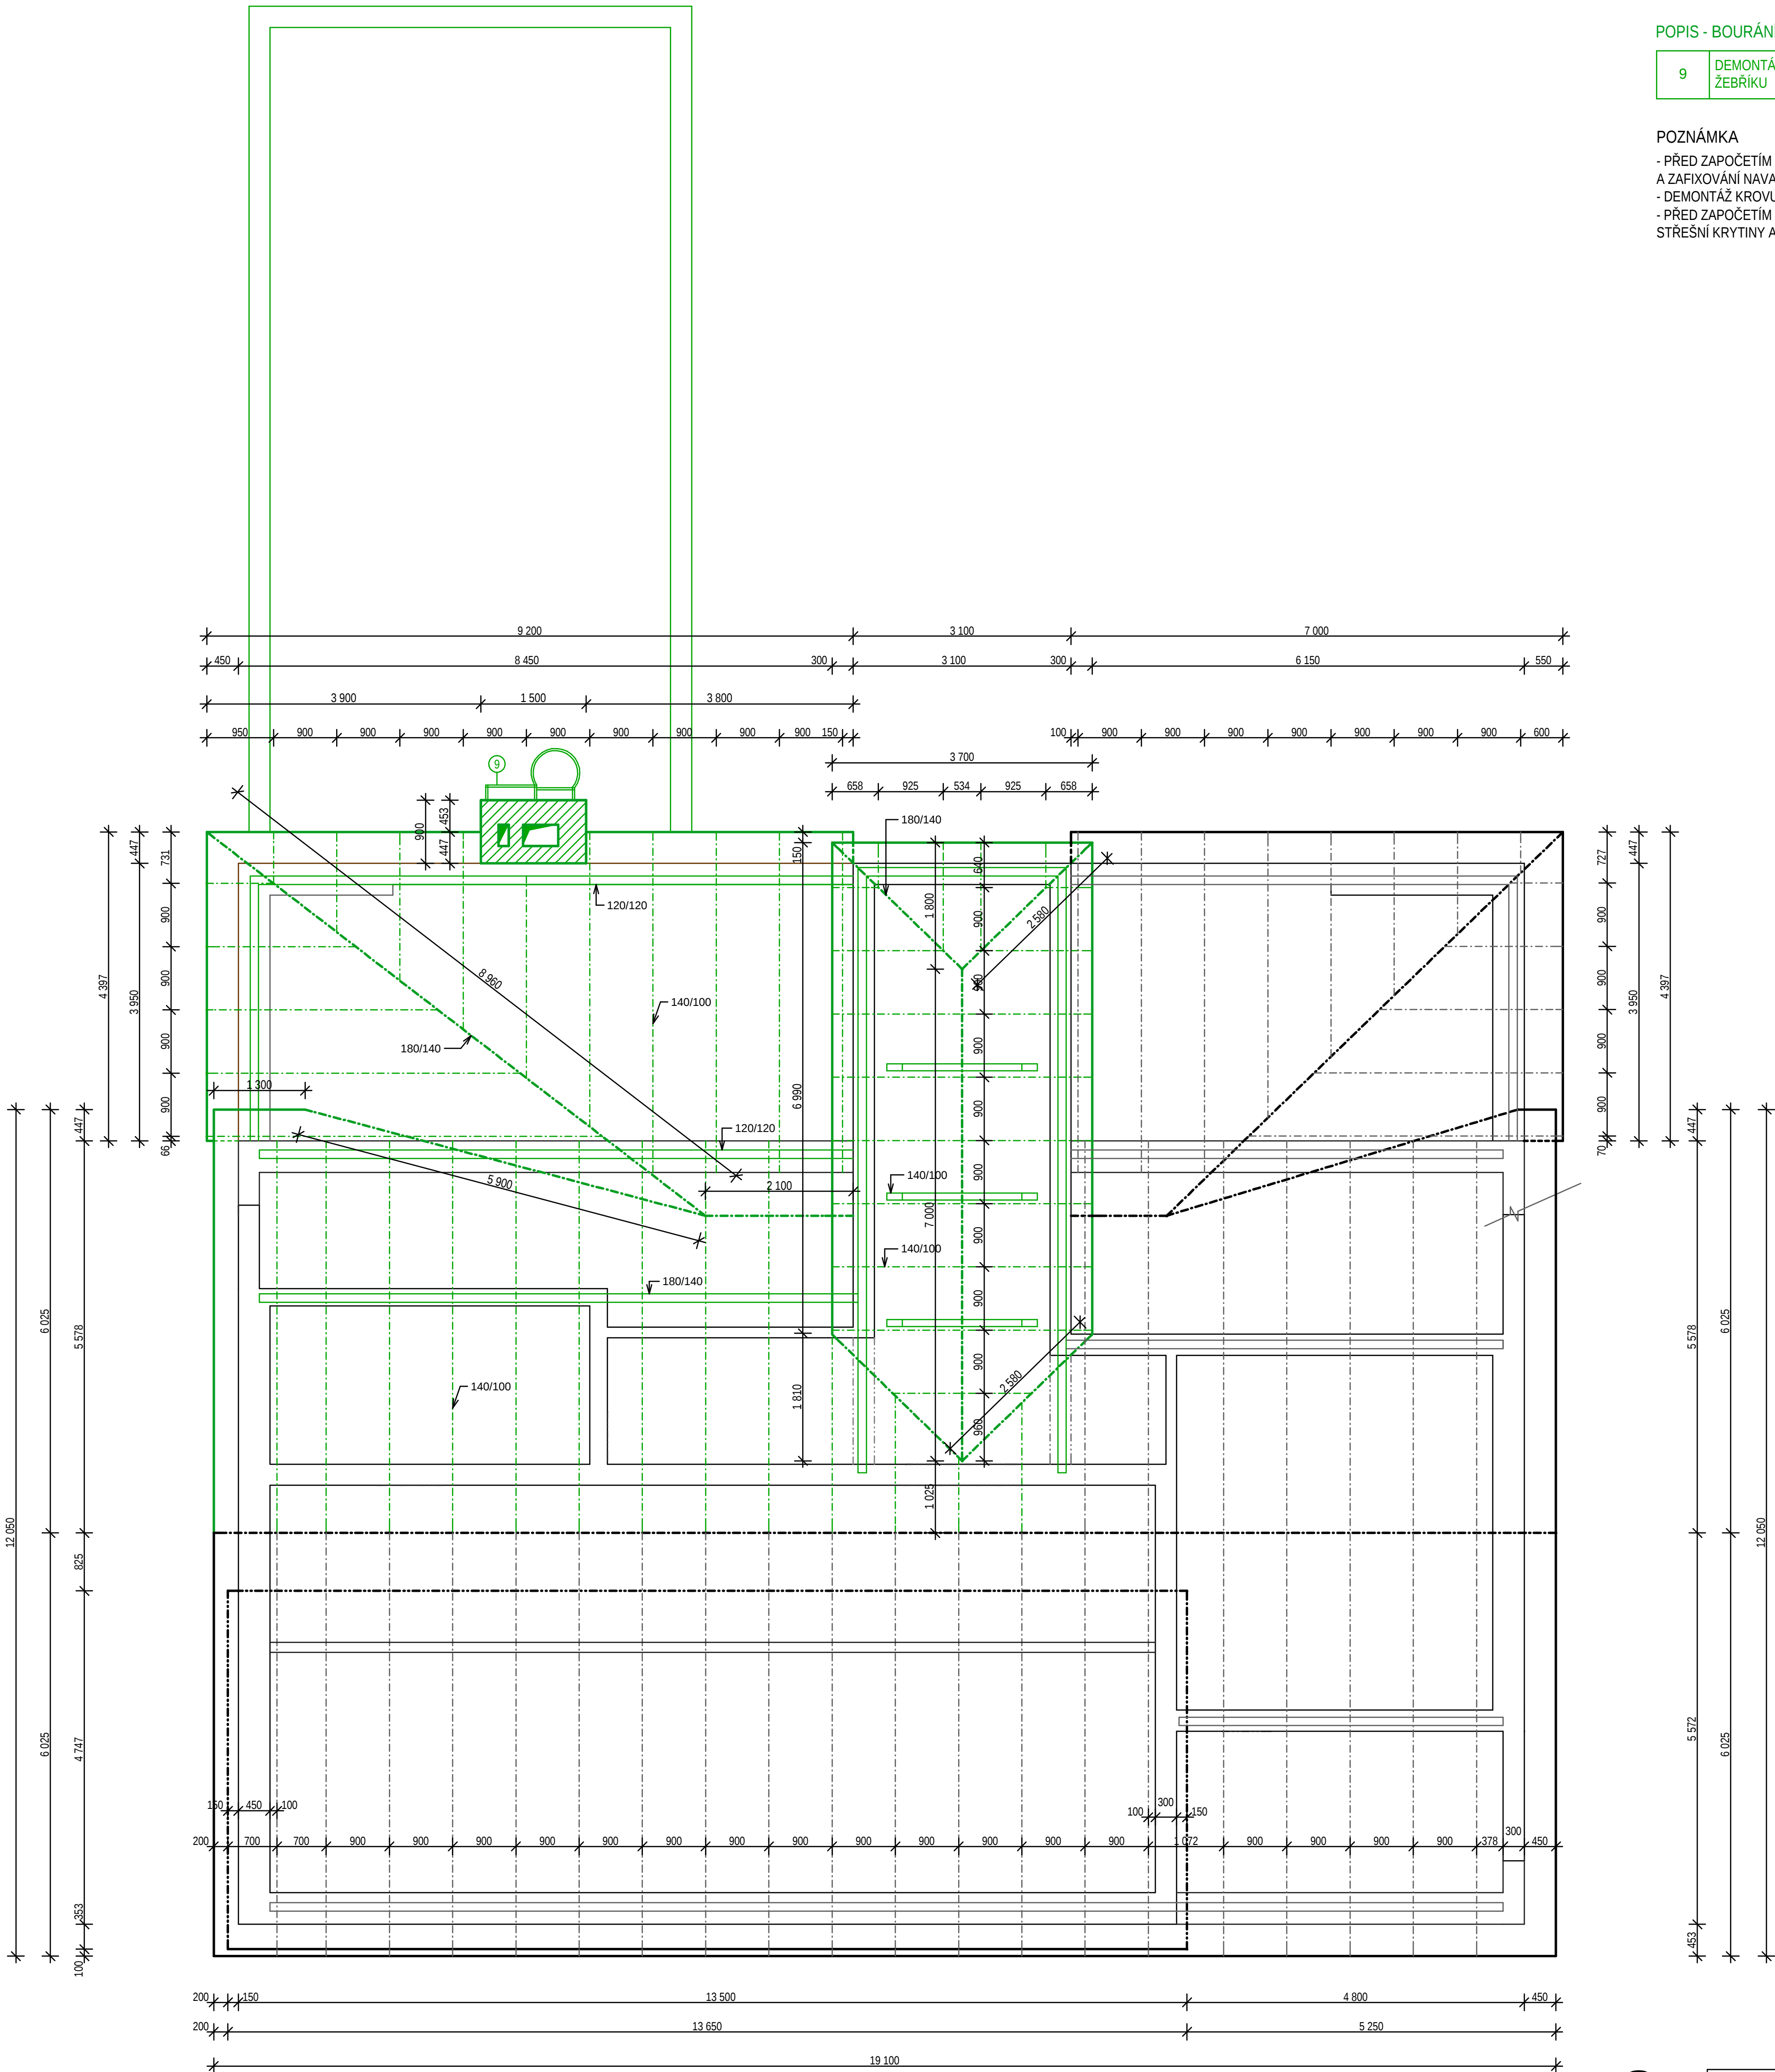

TATO DOKUMENTACE JE ZPRACOVÁNA V SOULADU S VYHLÁŠKOU 499/2006 Sb.
ROZSAH ZPRACOVÁNÍ PRO OHLÁŠENÍ JEDNODUCHÝCH STAVEB. TENTO STUPEŇ
PROJEKTOVÉ DOKUMENTACE NENAHAZUJE DOKUMENTACI PROVÁDĚCÍ.

Zodp. projektant	Vypracoval	P & P atelier Josef Galetka projektční a inženýrská činnost ve výstavbě Hošťálková 542 ; 756 22 tel.: 604 440 439	
Ing. Josef Galetka	Josef Galetka		
Místo:	k. ú. Hošťálková, parc. č. st. 769, parc. č. 50/3, 50/6	stupeň	DPS
Investor:	Obec Hošťálková, IČO 00303798 Hošťálková č. 3, 756 22 Hošťálková	formát	6A4
Akce:	Stavební úpravy a nástavba budovy obecního úřadu Hošťálková	datum	10/2021
		číslo výkresu	měřítka 19. 1 : 50
Půdorys krovu - bourání			