



POZNÁMKA
- STŘEŠNÍ KRYTINY BUDOU ZCELA ODSTRANĚNY, VČ. OKAPOVÉHO SYSTÉMU A HROMOSVODU

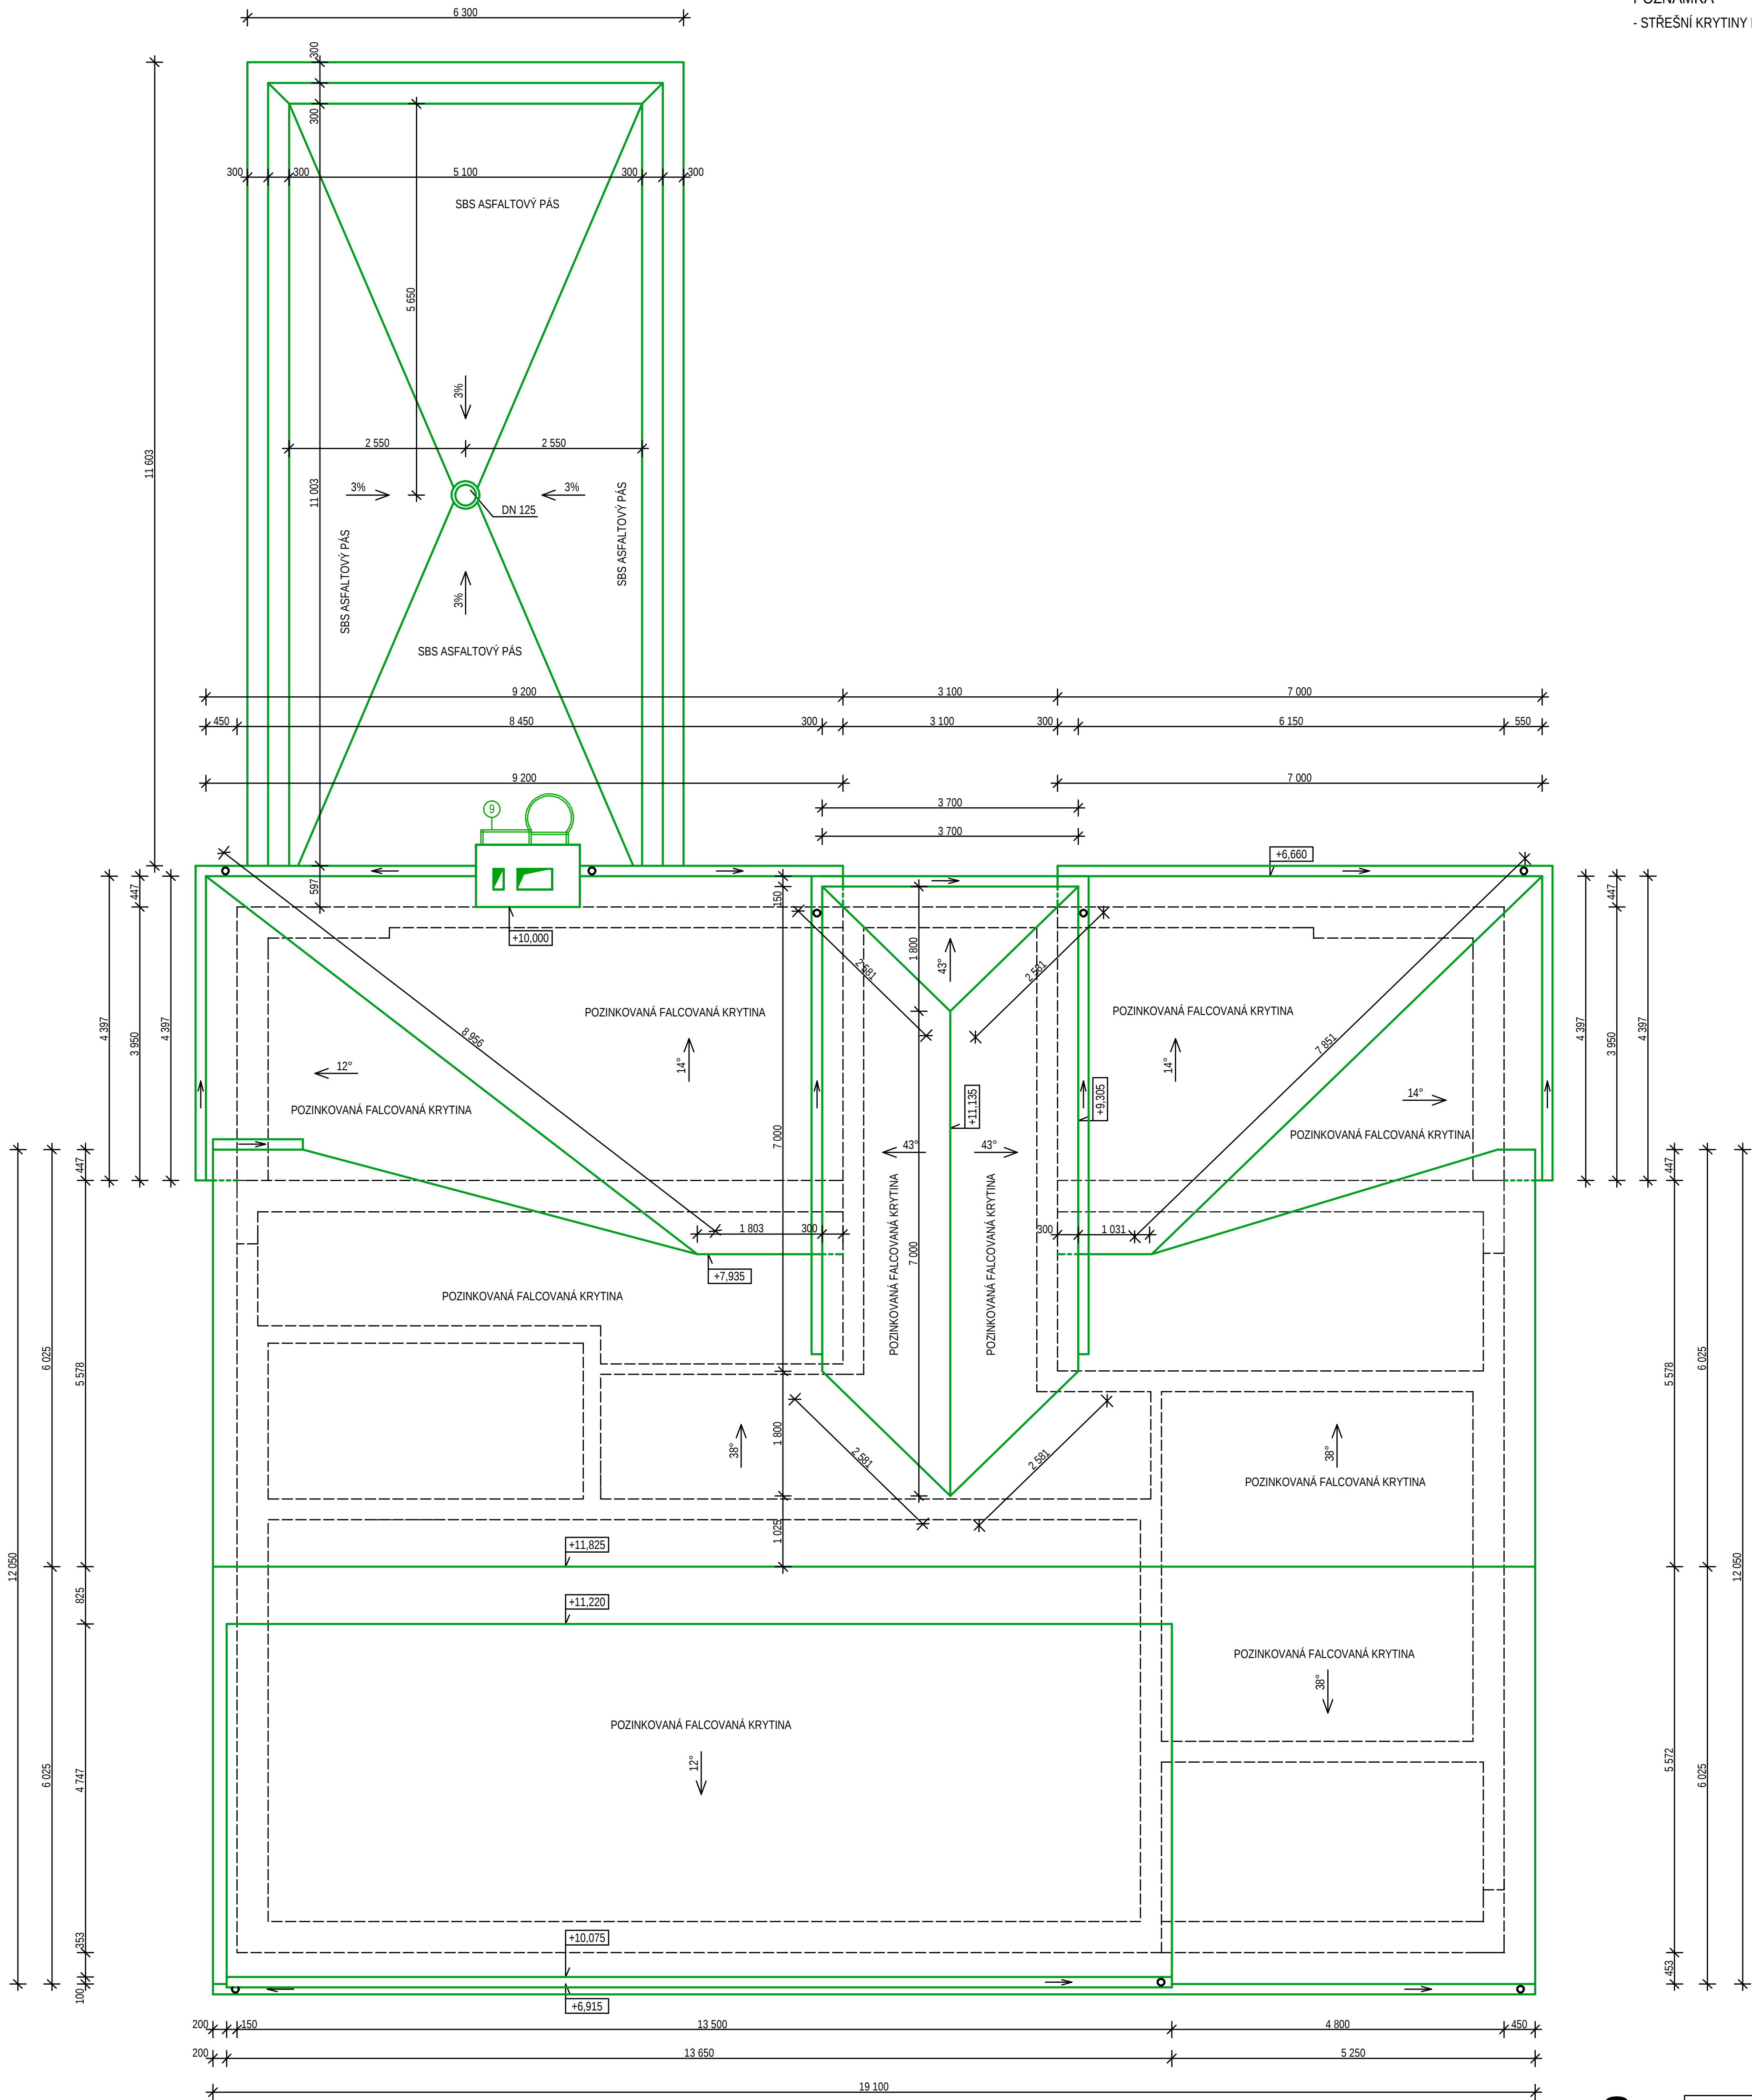

TATO DOKUMENTACE JE ZPRACOVÁNA V SOULADU S VYHLÁŠKOU 499/2006 Sb.
ROZSAH ZPRACOVÁNÍ PRO OHLÁŠENÍ JEDNODUCHÝCH STAVEB. TENTO STUPEŇ
PROJEKTOVÉ DOKUMENTACE NENAHRADZUJE DOKUMENTACI PROVÁDĚCÍ.

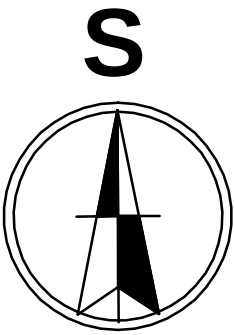

Zodp. projektant Ing. Josef Galetka	Vypracoval Josef Galetka	P & P atelier Josef Galetka projektční a inženýrská činnost ve výstavbě Hošťálková 542 ; 756 22 tel.: 604 440 439	
Místo: k. ú. Hošťálková, parc. č. st. 769, parc. č. 50/3, 50/6		stupeň	DPS
Investor: Obec Hošťálková, IČO 00303798 Hošťálková č. 3, 756 22 Hošťálková		formát	6A4
Akce: Stavební úpravy a nástavba budovy obecního úřadu Hošťálková		datum	10/2021
		číslo výkresu	měřítka
		20.	1 : 50
Půdorys střechy - bourání			