



POHLED JIŽNÍ

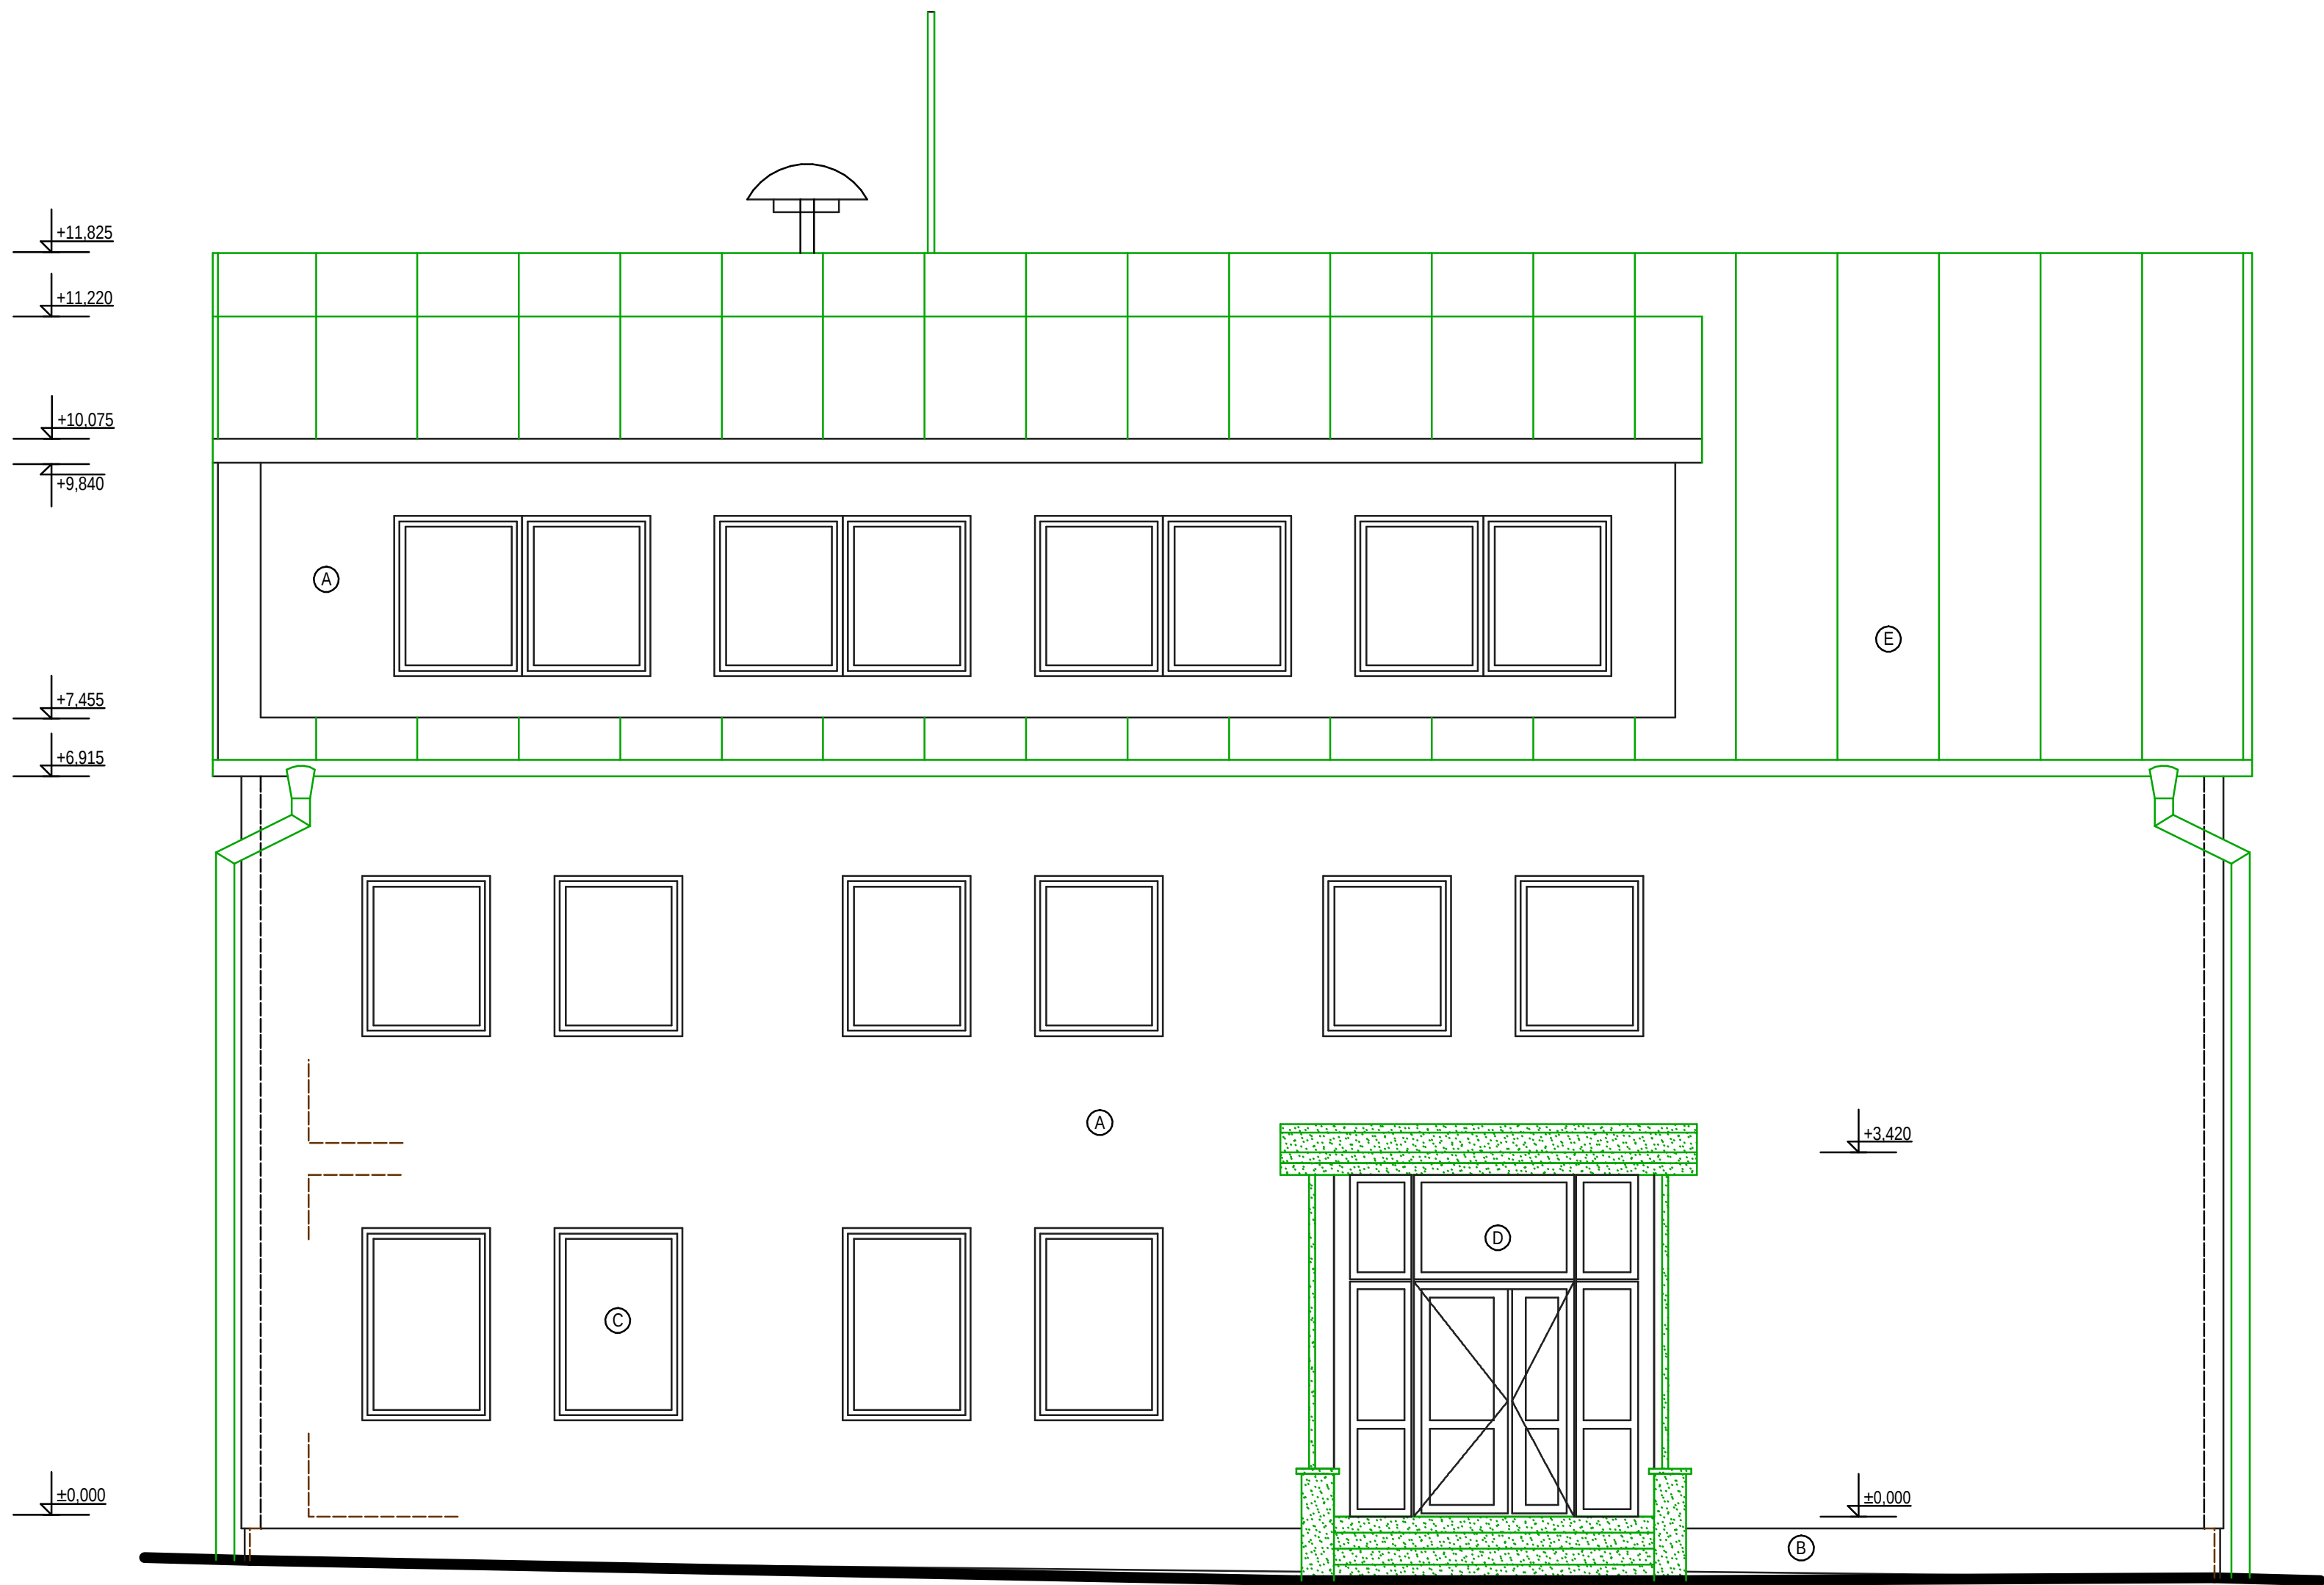

POHLED ZÁPADNÍ

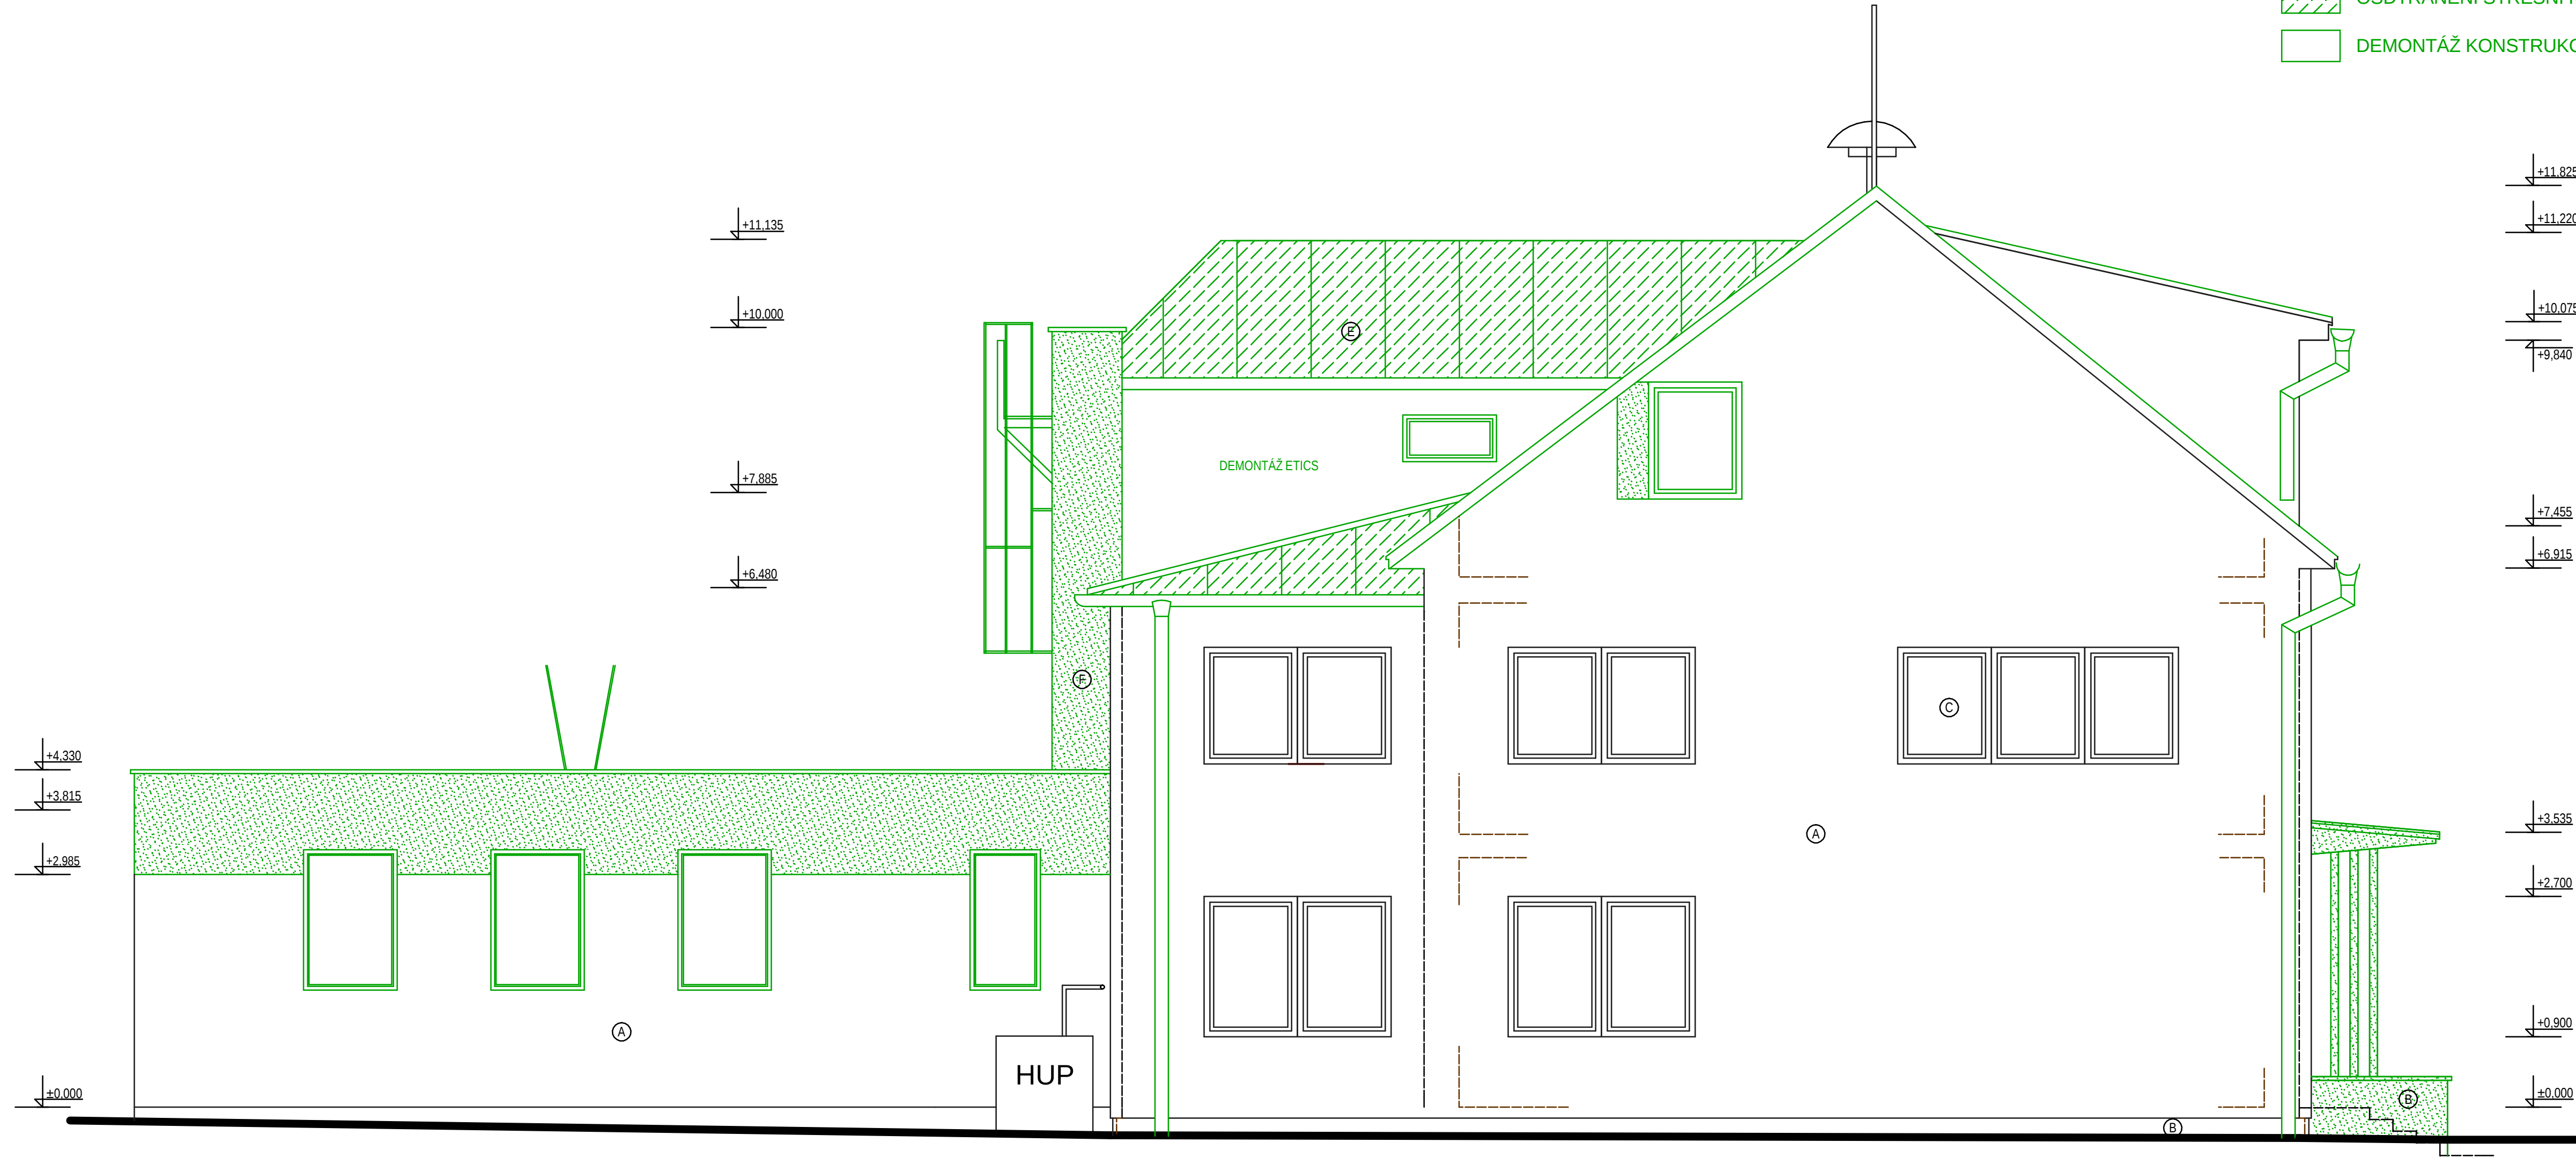


LEGENDA HMOT - BOURÁNÍ

- BOURÁNÍ ZDĚNÝCH A BETONOVÝCH KONSTRUKCÍ
- OSDTRANĚNÍ STŘEŠNÍ KRYTINY, VČ. KONSTRUKCE KROVU
- DEMONTÁŽ KONSTRUKCÍ, KRYTIN A OSTATNÍCH PRVKŮ


LEGENDA MATERIÁLŮ

- TENKOVŘSTVÁ STRUTURÁLNÍ SILIKONOVÁ OMÍTKA
- TENKOVŘSTVÁ MOZAIKOVÁ OMÍTKA (MARMOLIT)
- OTVOROVÉ VÝPLNĚ PLASTOVÉ, BARVA BILÁ
- OTVOROVÉ VÝPLNĚ HLINIKOVÉ, BARVA BILÁ
- FALCOVANÁ PLECHOVÁ STŘEŠNÍ KRYTINA
- PLECHOVÁ VRATA S OCELOVÝM RÁMEM
- DŘEVĚNÉ VSTUPNÍ DVEŘE

POHLED SEVERNÍ

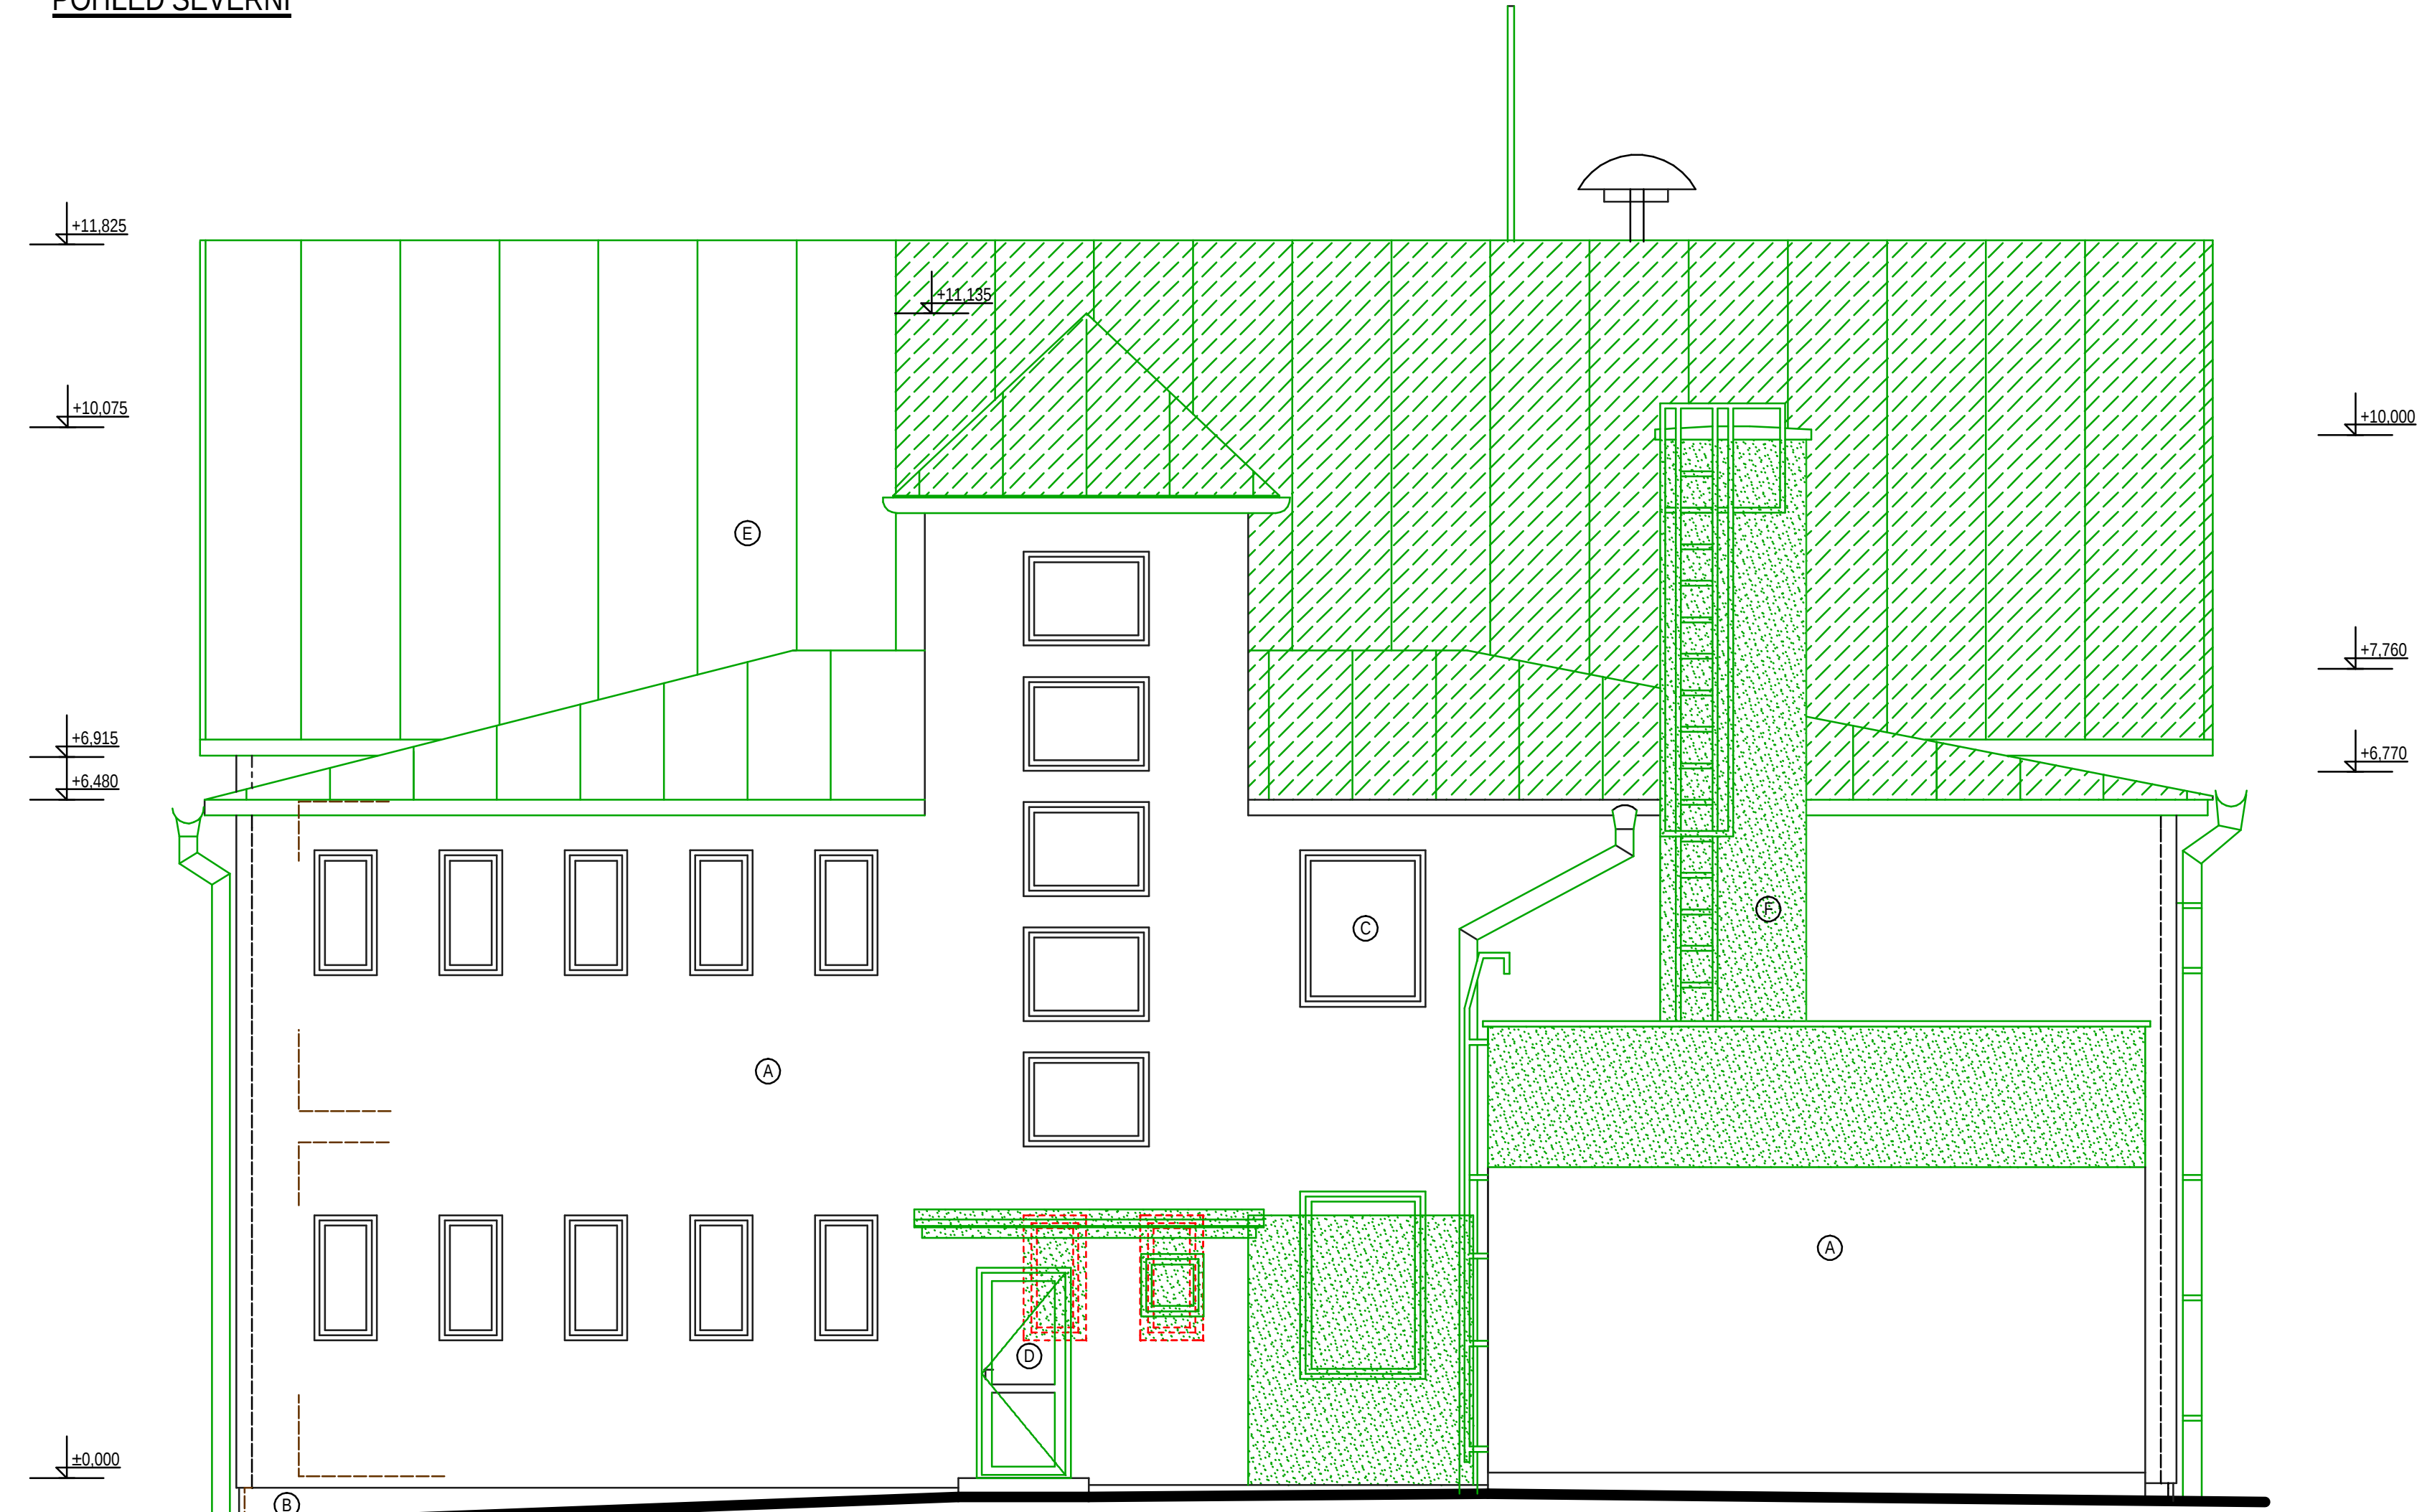

POHLED VÝCHODNÍ

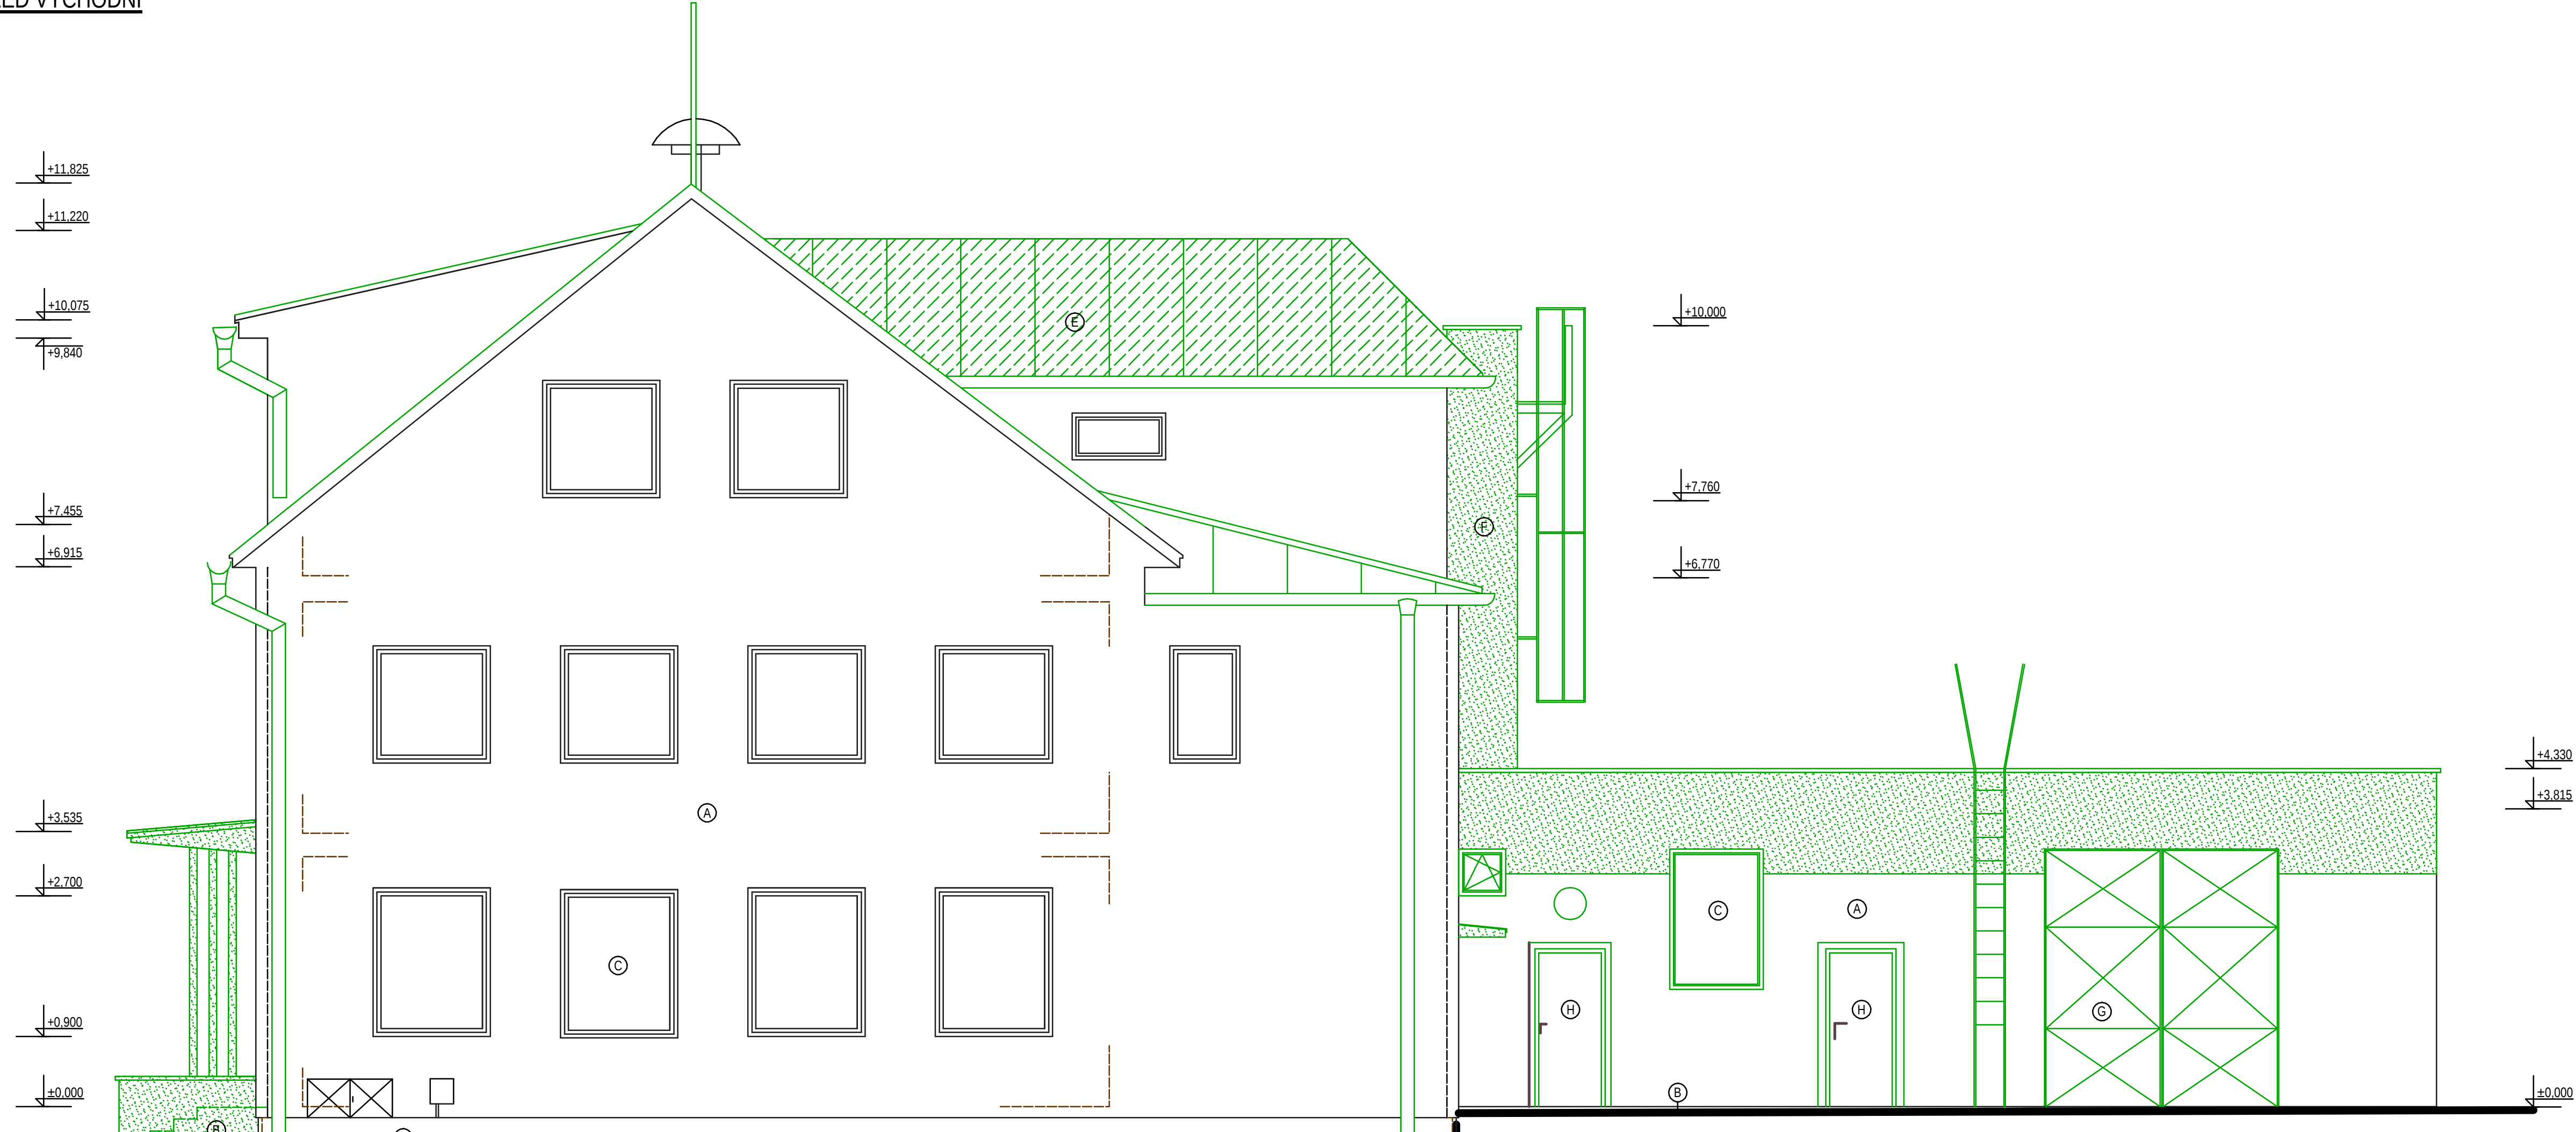

TATO DOKUMENTACE JE ZPRACOVÁNA V SOULADU S VYHLÁŠKOU 499/2006 Sb.
ROZSAH ZPRACOVÁNÍ PRO OHLÁŠENÍ JEDNODUCHÝCH STAVEB. TENTO STUPEŇ
PROJEKTOVÉ DOKUMENTACE NENAHRAŽUJE DOKUMENTACI PROVÁDEČI.

Zodp. projektant	Vypracoval	P & P atelier	
Ing. Josef Galetka	Josef Galetka	projektování a inženýrská činnost ve výstavbě	
Místo:	k. ú. Hošťálková, parc. č. st. 769, parc. č. 503, 506	stupeň	DPS
Investor:	Obec Hošťálková, IČO 00303798 Hošťálková č. 3, 756 22 Hošťálková	formát	6A4
Akce:	Stavební úpravy a nástavba budovy obecního úřadu Hošťálková	datum	10/2021
		číslo výkresu	22.
		návrh	1 : 50
Pohledy - bourání			