




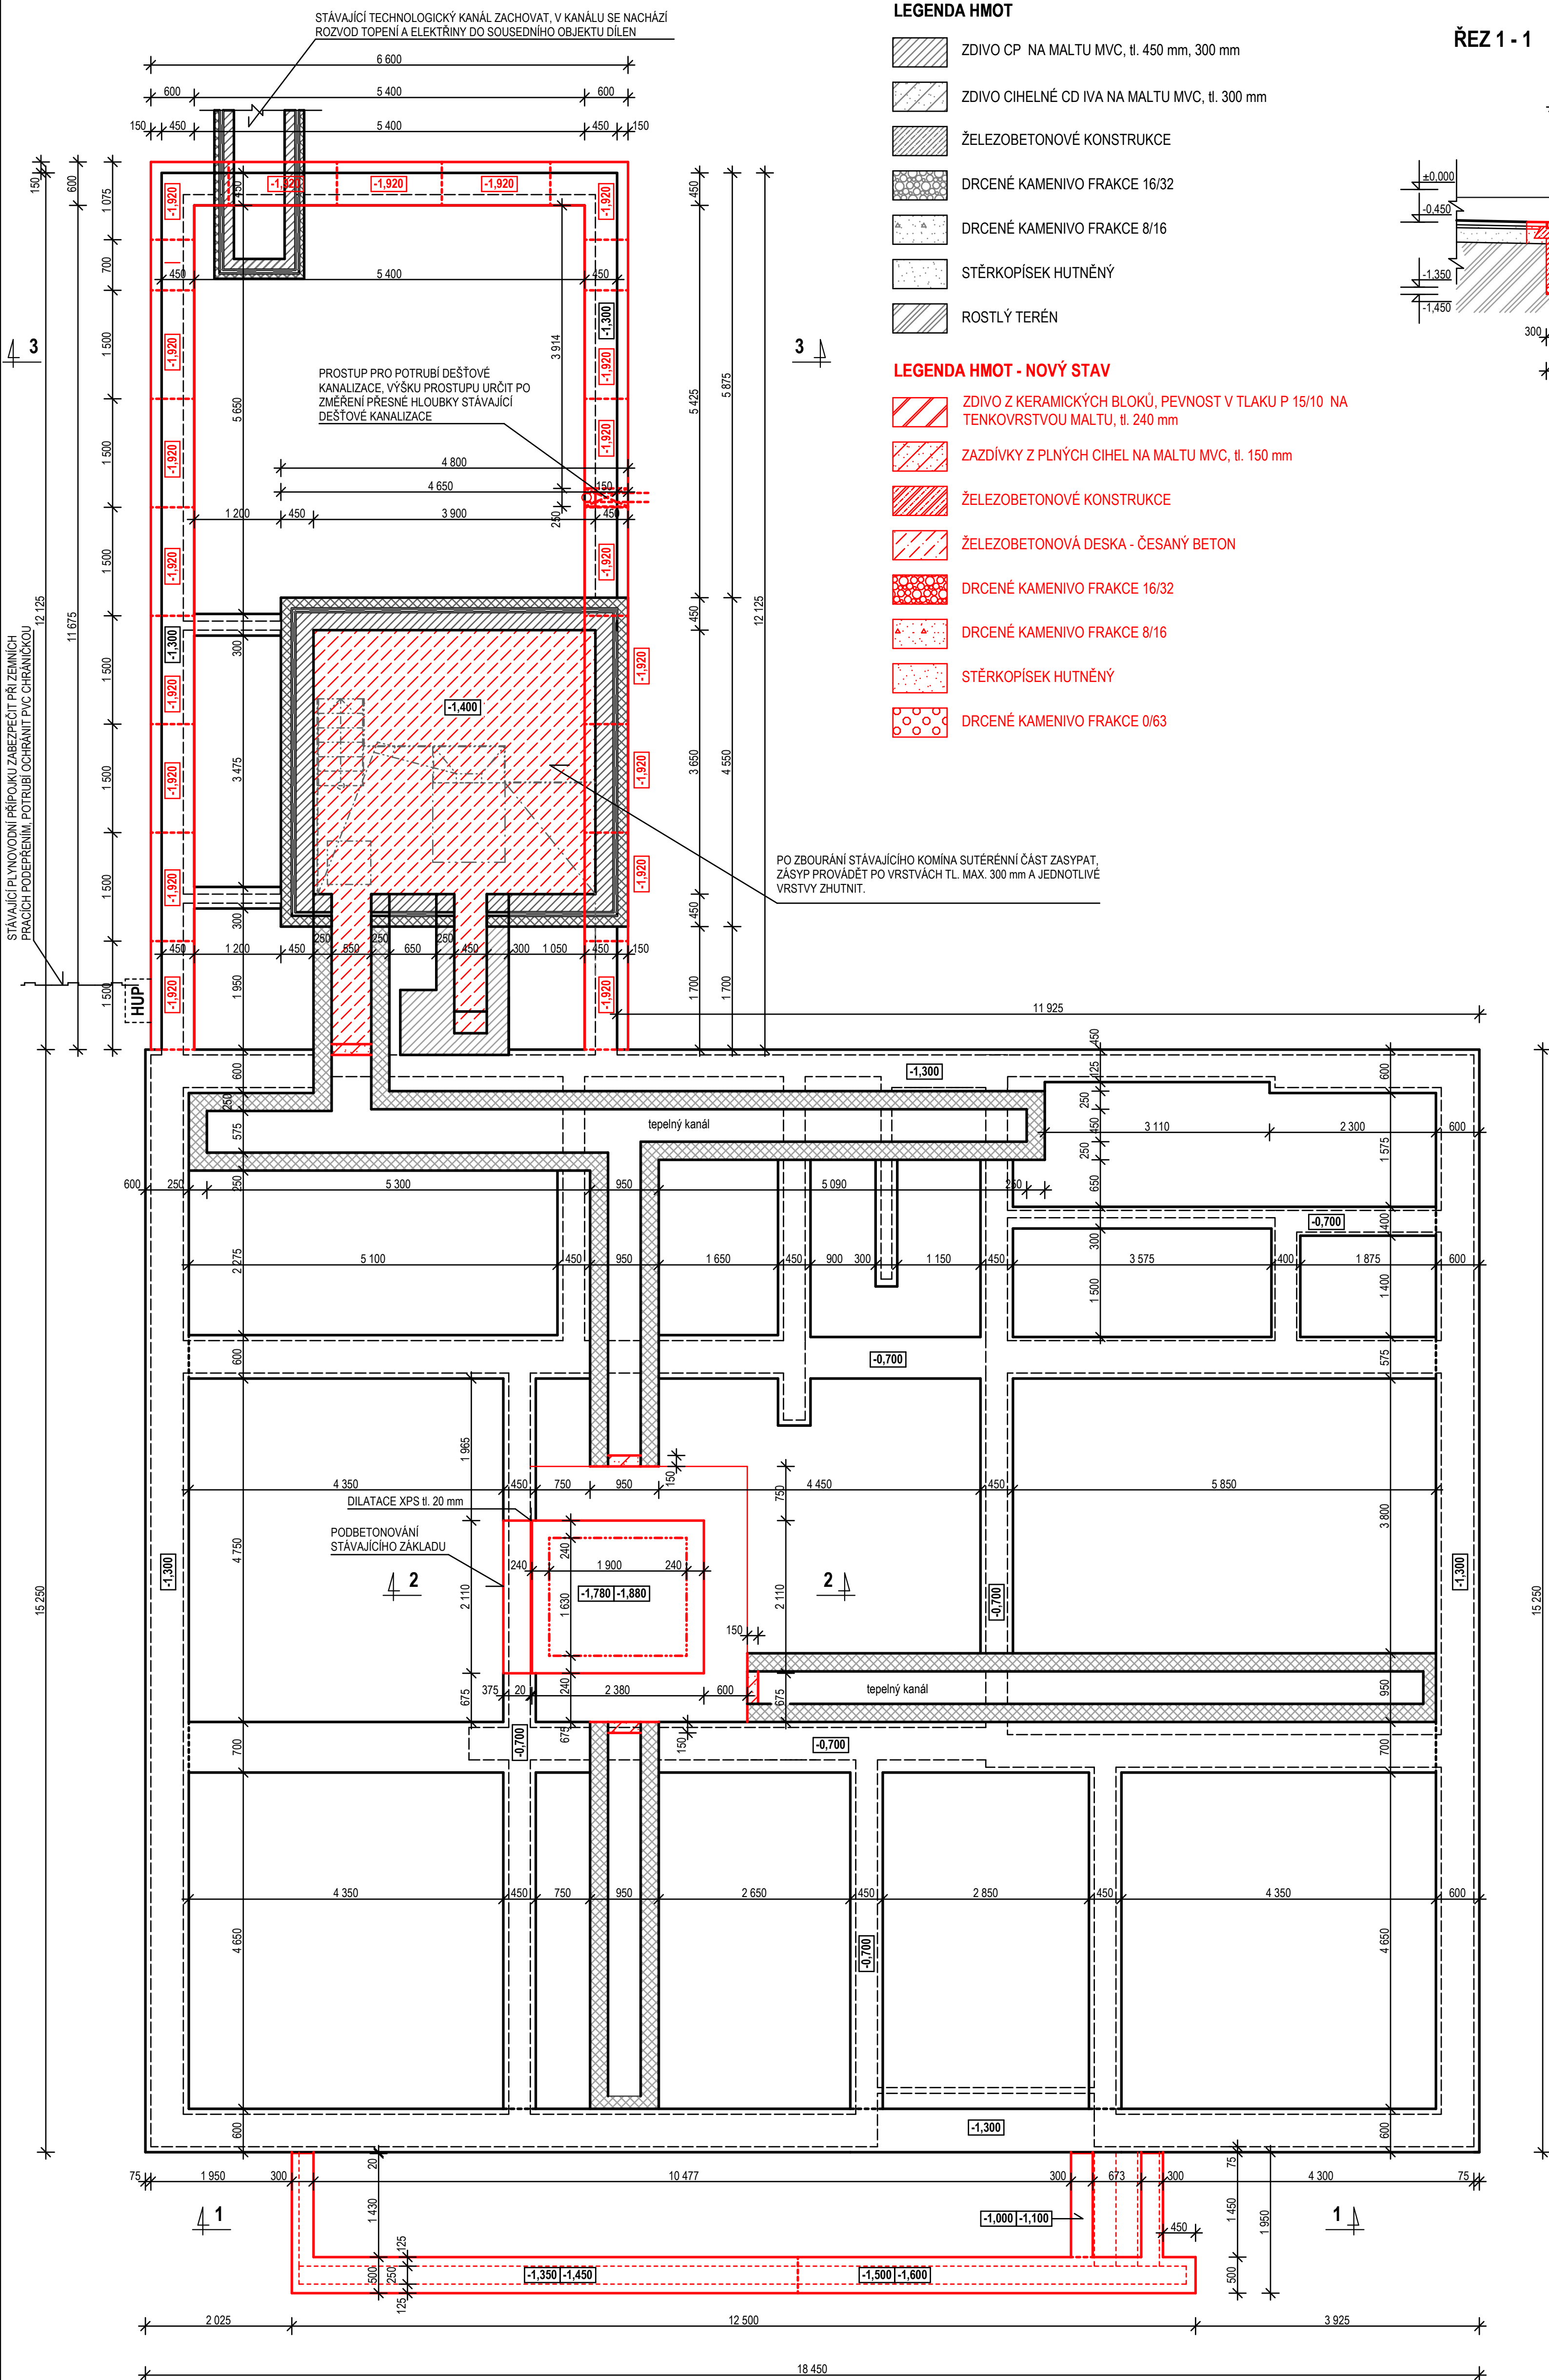


ŘEZ 1 - 1

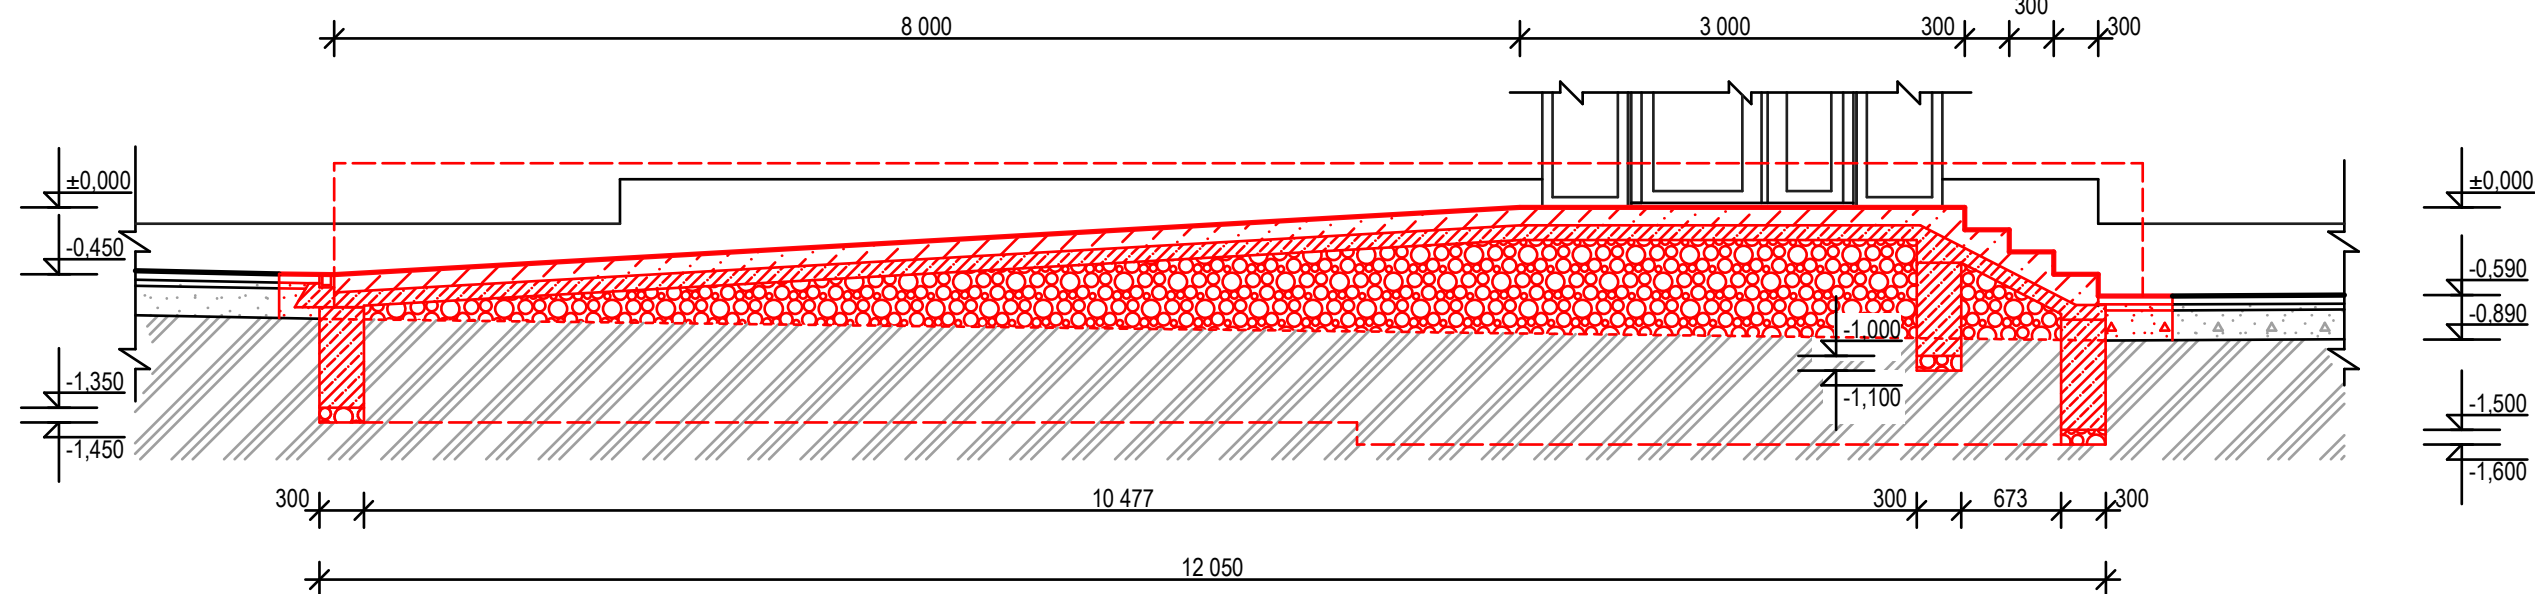

ŘEZ 3 - 3

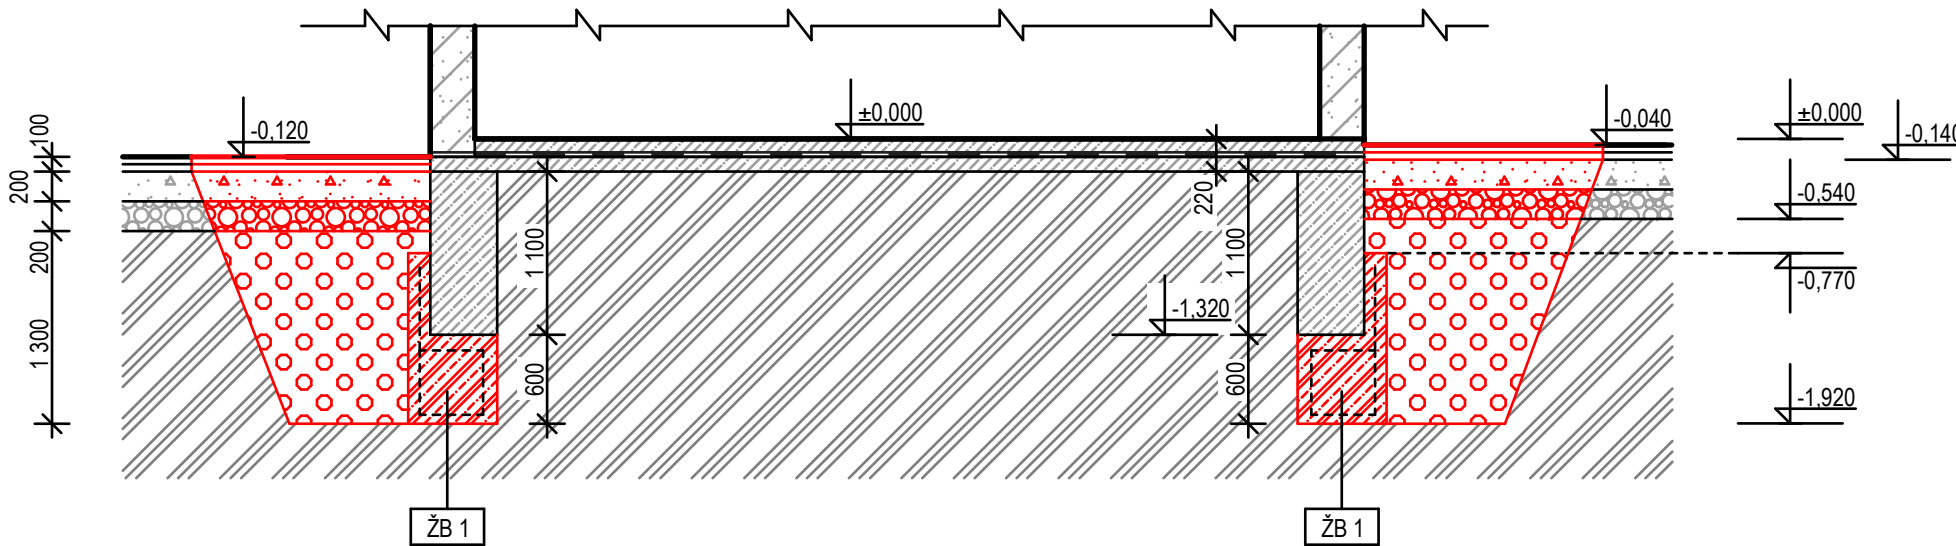

ŘEZ 2 - 2

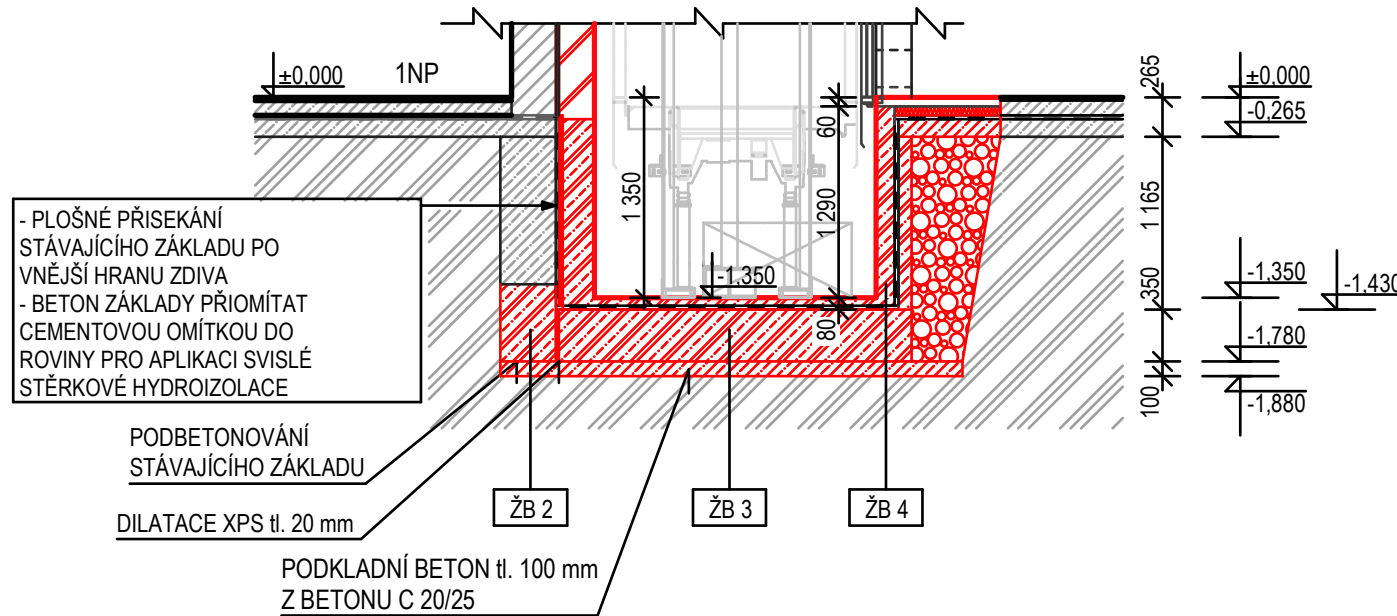

POZNÁMKA:

- Výkopy zaměřit podle tohoto výkresu - Půdorys základů
- Po obvodu výkopu základových pasů rampy bude položen pozinkovaný zemnicí pás FeZn 30/4 mm s vývodem d = 8 mm pro uzemnění ocelové kce.
- Výkopy budou provedeny strojně i ručně dle přístupnosti
- Pod beton základových pasů provést polštář z drčeného kameniva fakce 16/32, tl. 100 mm
- Beton základových pasů C 25/30, vložit koše z betonářské oceli R10505
- Základy nad terénem provést do systémového bednění
- Podkladní beton z betonu C 25/30 + KARI 5/100/100 mm; přesah síť přes sebe 300 mm
- Základová deska výtahové šachty z betonu C 25/30 + 2 x KARI 8/100/100 mm; přesah síť přes sebe 300 mm
- Základová deska výtahové šachty z betonu C 25/30 + 2 x KARI 8/100/100 mm; přesah síť přes sebe 300 mm
- Pos ákladovou desku výtahové šachty bude proveden hutněný stěrkopískový násyp tl. 100 mm
- Stávající základy garáže budou podbetonovány postupně po sekcích dlouhých 1,5 m
- Před zahájením výkopových prací je nutné provést podepření stropu a zafixování obvodového zdiva
- Do betonu bude vložen armo koš z betonářské výztuže, viz. část statika
- Přesný technologický postup bude určen v prováděcí projektové dokumentaci
- Výkopy při podbetonování základů pažit předapsaným způsobem


VYSVĚTLIVKY K VÝŠKOVÝM KÓTÁM ZÁKLADOVÝCH PASŮ

SPODNÍ HRANA BETONU ZÁKLADOVÉHO PASU

xxx xxx

SPODNÍ HRANA VÝKOPU ZÁKLADOVÉHO PASU

KÓTOVÁNO BEZ OMÍTEK, OBKLADŮ A DALŠÍCH POVRCHOVÝCH ÚPRAV
STAVEBNÍ OTVORY PŘÍZPUSOBIT DLE TYPU DVEŘÍ VYBRANÝCH
INVESTOREM, ZAMĚŘIT DLE SKUTEČNOSTI NA STAVBĚ

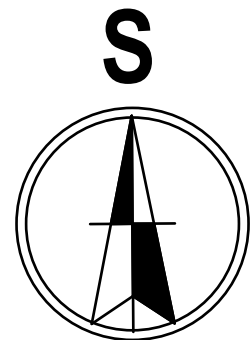

Zodp. projektant		Vypracoval		P & P atelier Josef Galetka projektční a inženýrská činnost ve výstavbě Hošťálková 542; 756 22 tel.: 604 440 439	
Ing. Josef Galetka		Josef Galetka			
Místo:	k. ú. Hošťálková, parc. č. st. 769, parc. č. 50/3, 50/6			stupeň	DPS
Investor:	Obec Hošťálková, IČO 00303798 Hošťálková č. 3, 756 22 Hošťálková			formát	6A4
Akce:	Stavební úpravy a nástavba budovy obecního úřadu Hošťálková			datum	10/2021
				číslo výkresu	měřítka
				23.	1 : 50
Půdorys základů - navržený stav					