


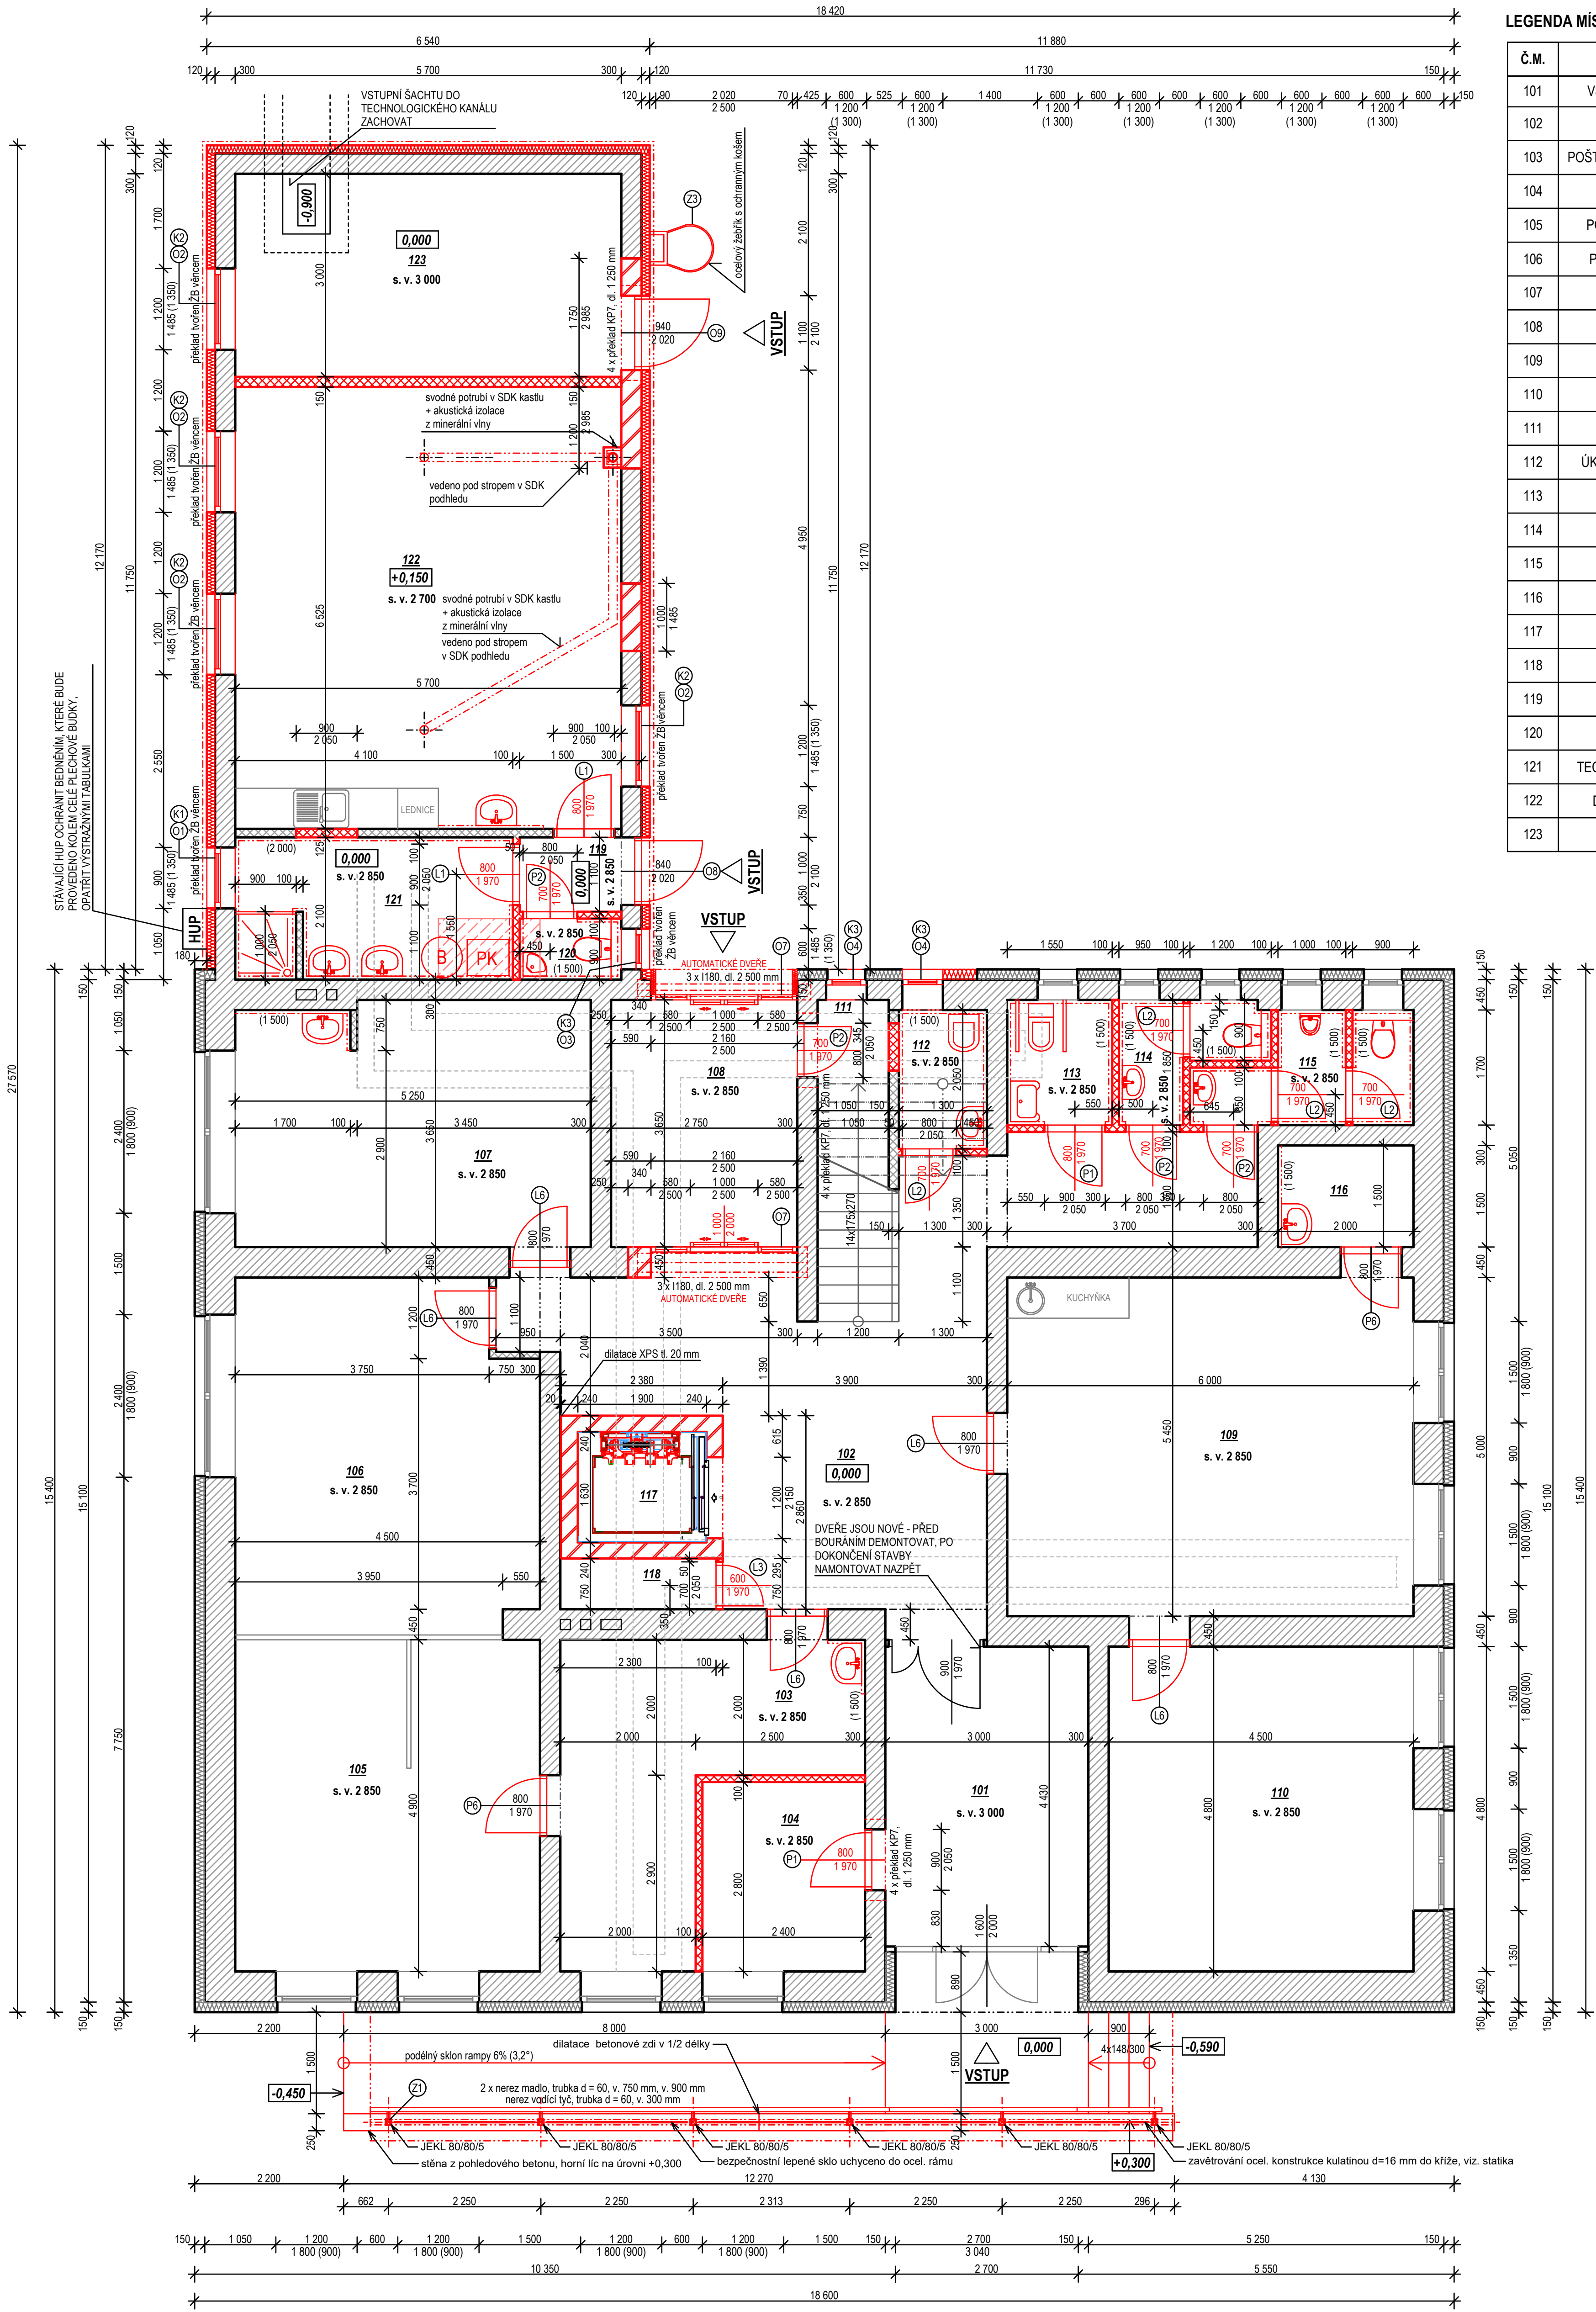


Č.M.	NÁZEV	PLOCHA m ²	PODLAHA	STĚNY	STROP	POZNÁMKA
101	VSTUPNÍ VESTIBUL	13,47	ZÁTĚŽOVÝ KOBEREC	ŠTUKOVÁ OMÍTKA + MALBA	KAZETOVÝ ZAVĚŠENÝ PODHLED	PVC SOKLOVÁ LIŠTA
102	CHODBA	37,00	PVC	ŠTUKOVÁ OMÍTKA + MALBA	KAZETOVÝ ZAVĚŠENÝ PODHLED	PVC SOKLOVÁ LIŠTA
103	POŠTA - DENNÍ MÍSTNOST	15,29	PVC	ŠTUKOVÁ OMÍTKA + MALBA	KAZETOVÝ ZAVĚŠENÝ PODHLED	PVC SOKLOVÁ LIŠTA
104	SKLAD	6,72	PVC	ŠTUKOVÁ OMÍTKA + MALBA	KAZETOVÝ ZAVĚŠENÝ PODHLED	PVC SOKLOVÁ LIŠTA
105	POŠTA - PŘEPÁŽKY	22,05	PVC	ŠTUKOVÁ OMÍTKA + MALBA	KAZETOVÝ ZAVĚŠENÝ PODHLED	PVC SOKLOVÁ LIŠTA
106	POŠTA - ČEKÁRNA	22,93	PVC	ŠTUKOVÁ OMÍTKA + MALBA	KAZETOVÝ ZAVĚŠENÝ PODHLED	PVC SOKLOVÁ LIŠTA
107	KANCELÁŘ	19,00	PVC	ŠTUKOVÁ OMÍTKA + MALBA	KAZETOVÝ ZAVĚŠENÝ PODHLED	PVC SOKLOVÁ LIŠTA
108	VESTIBUL	10,04	ZÁTĚŽOVÝ KOBEREC	ŠTUKOVÁ OMÍTKA + MALBA	KAZETOVÝ ZAVĚŠENÝ PODHLED	PVC SOKLOVÁ LIŠTA
109	KANCELÁŘ	30,81	PVC	ŠTUKOVÁ OMÍTKA + MALBA	KAZETOVÝ ZAVĚŠENÝ PODHLED	PVC SOKLOVÁ LIŠTA
110	ARCHÍV	21,60	PVC	ŠTUKOVÁ OMÍTKA + MALBA	KAZETOVÝ ZAVĚŠENÝ PODHLED	PVC SOKLOVÁ LIŠTA
111	SKLAD	3,10	PVC	ŠTUKOVÁ OMÍTKA + MALBA	KAZETOVÝ ZAVĚŠENÝ PODHLED	PVC SOKLOVÁ LIŠTA
112	ÚKLIDOVÁ MÍSTNOST	2,67	KERAMICKÁ DLAŽBA DO TMELE	KERAMICKÝ OBKLAD v. 1 500 mm	KAZETOVÝ ZAVĚŠENÝ PODHLED	
113	WC INVALIDNÍ	2,87	KERAMICKÁ DLAŽBA DO TMELE	KERAMICKÝ OBKLAD v. 1 500 mm	KAZETOVÝ ZAVĚŠENÝ PODHLED	PVC SOKLOVÁ LIŠTA
114	WC ŽENY	2,90	KERAMICKÁ DLAŽBA DO TMELE	KERAMICKÝ OBKLAD v. 1 500 mm	KAZETOVÝ ZAVĚŠENÝ PODHLED	PVC SOKLOVÁ LIŠTA
115	WC MUŽI	4,51	KERAMICKÁ DLAŽBA DO TMELE	KERAMICKÝ OBKLAD v. 1 500 mm	KAZETOVÝ ZAVĚŠENÝ PODHLED	PVC SOKLOVÁ LIŠTA
116	TREZOR	3,00	PVC	ŠTUKOVÁ OMÍTKA + MALBA	KAZETOVÝ ZAVĚŠENÝ PODHLED	PVC SOKLOVÁ LIŠTA
117	VÝTAH	3,1	PVC	NEREZ	NEREZ	
118	STROJOVNA	1,73	PVC	ŠTUKOVÁ OMÍTKA + MALBA	KAZETOVÝ ZAVĚŠENÝ PODHLED	PVC SOKLOVÁ LIŠTA
119	ZÁDVEŘÍ	1,85	KERAMICKÁ DLAŽBA DO TMELE	ŠTUKOVÁ OMÍTKA + MALBA	KAZETOVÝ ZAVĚŠENÝ PODHLED	KERAMICKÝ SOKLIK v. 100 mm
120	WC	1,35	KERAMICKÁ DLAŽBA DO TMELE	KERAMICKÝ OBKLAD v. 1 500 mm	KAZETOVÝ ZAVĚŠENÝ PODHLED	
121	TECHNICKÁ MÍSTNOST	8,61	KERAMICKÁ DLAŽBA DO TMELE	KERAMICKÝ OBKLAD v. 2 000 mm	KAZETOVÝ ZAVĚŠENÝ PODHLED	KERAMICKÝ SOKLIK v. 100 mm
122	DENNÍ MÍSTNOST	37,20	KERAMICKÁ DLAŽBA DO TMELE	ŠTUKOVÁ OMÍTKA + MALBA	KAZETOVÝ ZAVĚŠENÝ PODHLED	KERAMICKÝ SOKLIK v. 100 mm
123	SKLAD	17,1	EPOXIDOVÁ STĚRKA	ŠTUKOVÁ OMÍTKA + MALBA	ŠTUKOVÁ OMÍTKA + MALBA	SOKLIK EPOXIDOVÝM NATĚREM

- LEGENDA HMOT**
- ZDIVO CP NA MALTU MVC, tl. 450 mm, 300 mm
 - PŘÍČKY CIHELNÉ CP NA MALTU MVC, tl. 100 mm, 125 mm, 150 mm
 - ZDIVO CIHELNÉ CD IVA NA MALTU MVC, tl. 300 mm
 - KONTAKTNÍ ZATEPLOVACÍ SYSTÉM ETICS, EPS70F, tl. 150 mm

- LEGENDA HMOT - NOVÝ STAV**
- ZDIVO Z KERAMICKÝCH BLOKŮ, PEVNOST V TLAKU P 15/10 NA TENKOVRSTVOU MALTU, tl. 300 mm, 240 mm
 - PŘÍČKY Z KERAMICKÝCH BLOKŮ NA TENKOVRSTVOU MALTU, tl. 115 mm, 140 mm
 - KONTAKTNÍ ZATEPLOVACÍ SYSTÉM ETICS, ŠEDÝ EPS70F, tl. 120 mm, 180 mm
 - DOPLNĚNÍ SKLADBY PODLAHY PO ZBOURÁNÍ KOMINA

- POZNÁMKA**
1. PŘED VYBOURÁNÍM NOVÝCH STAVEBNÍCH OTVORŮ OSADIT PŘEKLADY A PROVÉST PRŮVLAKY DLE PD A STATICKÉHO VÝPOČTU
2. PŘED BUORÁNÍM KONSTRUKCÍ RÁDNĚ PODEPŘÍT STROPNÍ KONSTRUKCI A ZAJISTIT NOSNÉ STĚNY
3. OCELOVÝ PRŮVLAK A PŘEKLADY RÁDNĚ VYKLÍNOVAT ABY DOLÉHALY KE STÁVAJÍCÍM KONSTRUKCÍM
4. TYP ZAVĚŠENÉHO KAZETOVÉHO PODHLEDU BUDE VYBRÁN INVESTOREM, BUDE URČEN V PROVÁDĚCÍ PD
5. TYPY PODLAHOVÝCH KRYTIN, KERAMICKÝCH OBKLADŮ A DLAŽEB BUDOU VYBRÁNY INVESTOREM, BUDOU ORČENY V PROVÁDĚCÍ PD
6. OSOBNÍ VÝTAH PRO PŘEPRAVU OSOB, NOSNOST 630 kg, VÝTAH BUDE VYBAVEN SEDÁTKEM, TLAČÍTKOVÝM OVLÁDÁNÍM S AKUSTICKOU SIGNALIZACÍ, NOUZOVÝM VOLÁNÍM, OSVĚTLENÍM. NÁSTUP ZE ZÁDVEŘÍ V 1 NP, VÝSTUP NA CHODBĚ VE 2 NP. NÁSTUPNÍ PROSTORY BUDOU OSVĚTLENY.
7. VE VŠECH MÍSTNOSTECH BUDOU PROVEDENY NOVÉ PODLAHOVÉ KRYTINY, OMÍTKY A MALBY, KERAMICKÉ OBKLADY A DLAŽBY A PODHLEDY DLE URČENÍ JEDNOTLIVÝCH MÍSTNOSTÍ - VIZ. LEGENDA MÍSTNOSTÍ
8. OCELOVÁ KONSTRUKCE ZASTŘEŠENÍ VSTUPNÍHO SCHODIŠTĚ A RAMPY BUDE PROVEDENA DLE PODROBNÉ DOKUMENTACE, KTERÁ BUDE SOUČÁSTÍ PROVÁDĚCÍ DOKUMENTACE STAVBY
9. OCELOVÁ KONSTRUKCE BUDE POVRCHOVĚ OPAŘENÁ ŽÁROVÝM ZINKOVÁNÍM, KOTVENÍ KONSTRUKCE JE STANOVENO VE STATICKÉM VÝPOČTU, DETAILNĚ BUDE ZPRACOVÁNO V PROVÁDĚCÍ DOKUMENTACI STAVBY

KÓTOVÁNO BEZ OMÍTEK, OBKLADŮ A DALŠÍCH POVRCHOVÝCH ÚPRAV
STAVEBNÍ OTVORY PŘÍZPUSOBIT DLE TYPU DVEŘÍ VYBRANÝCH
INVESTOREM, ZAMĚRIT DLE SKUTEČNOSTI NA STAVBĚ

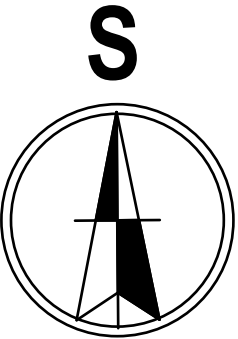

Zodp. projektant		Vypracoval		P & P atelier Josef Galetka projektční a inženýrská činnost ve výstavbě Hošťálková 542; 756 22 tel.: 604 440 439	
Ing. Josef Galetka		Josef Galetka			
Místo: k. ú. Hošťálková, parc. č. st. 769, parc. č. 50/3, 50/6				stupeň	DPS
Investor: Obec Hošťálková, IČO 00303798 Hošťálková č. 3, 756 22 Hošťálková				formát	6A4
Akce: Stavební úpravy a nástavba budovy obecního úřadu Hošťálková				datum	10/2021
				číslo výkresu	mříčko
				24.	1 : 50
Půdorys 1 NP - navržený stav					