


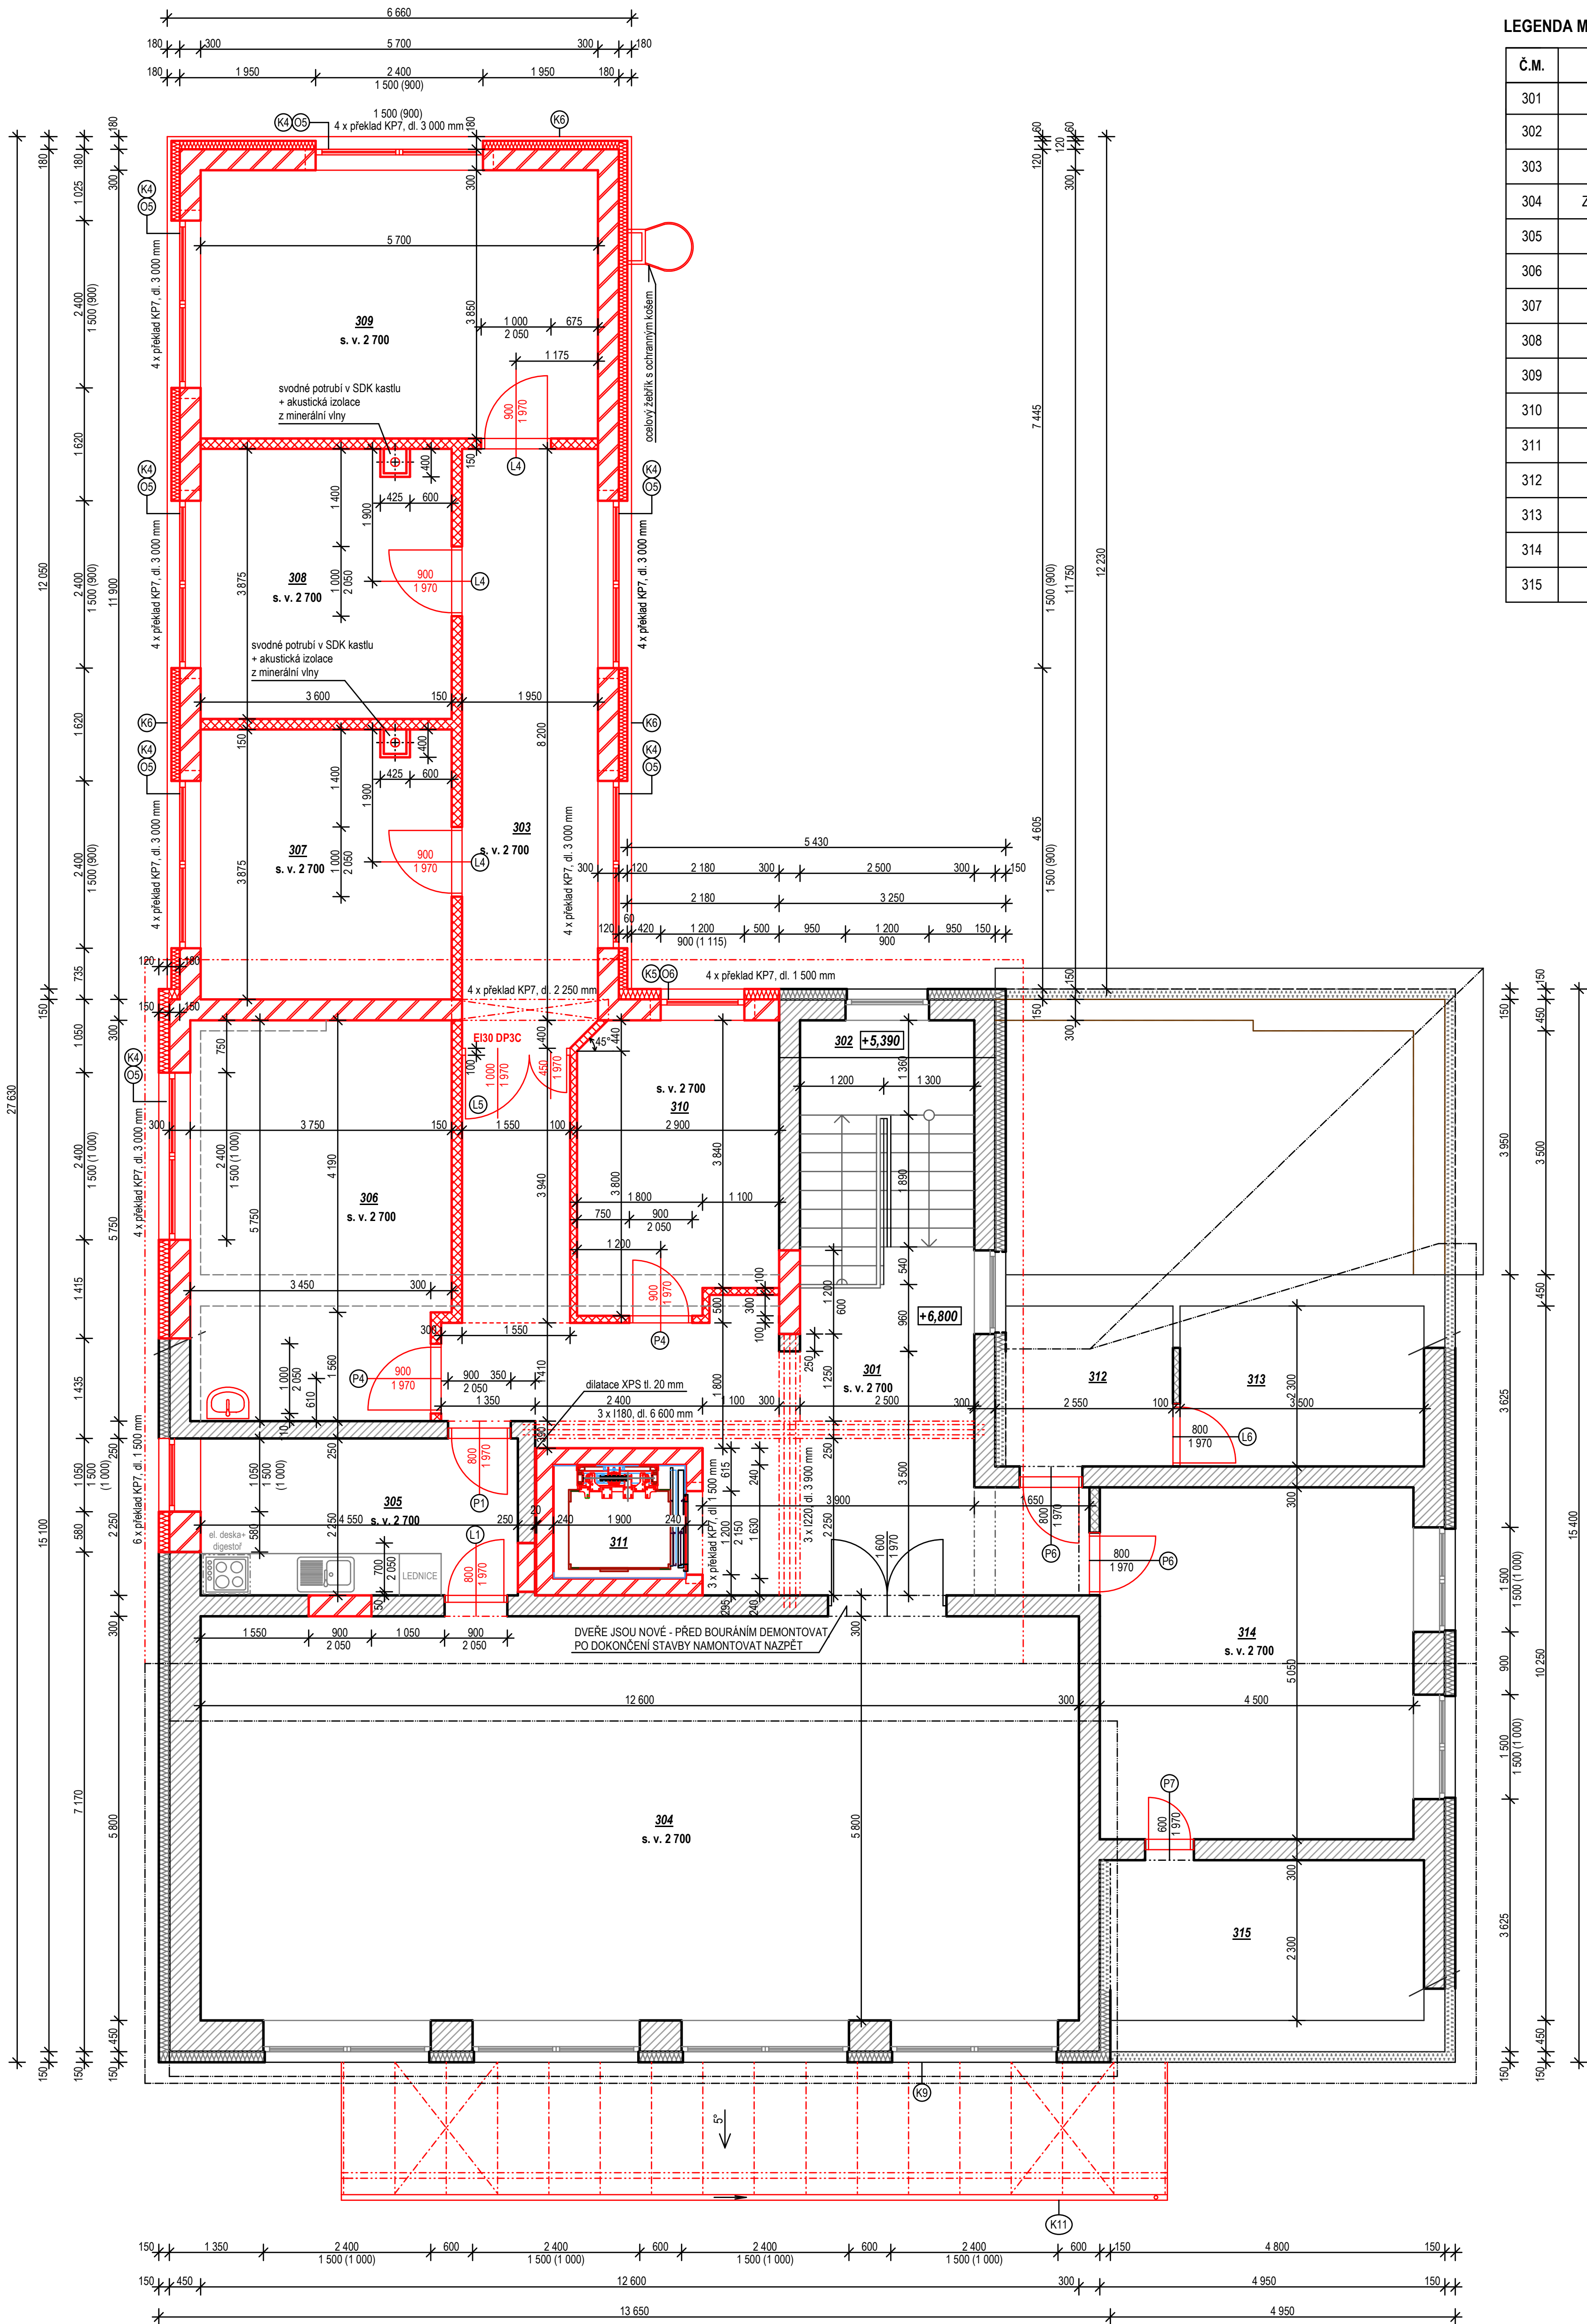

LEGENDA MÍSTNOSTÍ

Č.M.	NÁZEV	PLOCHA m2	PODLAHA	STĚNY	STROP	POZNÁMKA
301	CHODBA	40,13	PVC	ŠTUKOVÁ OMÍTKA + MALBA	ŠTUKOVÁ OMÍTKA + MALBA	PVC SOKLOVÁ LIŠTA
302	SCHODIŠTĚ	53,92	PVC	ŠTUKOVÁ OMÍTKA + MALBA	ŠTUKOVÁ OMÍTKA + MALBA	PVC SOKLOVÁ LIŠTA
303	CHODBA	15,28	PVC	ŠTUKOVÁ OMÍTKA + MALBA	ŠTUKOVÁ OMÍTKA + MALBA	PVC SOKLOVÁ LIŠTA
304	ZASEDACÍ MÍSTNOST	22,10	PVC	ŠTUKOVÁ OMÍTKA + MALBA	ŠTUKOVÁ OMÍTKA + MALBA	PVC SOKLOVÁ LIŠTA
305	KUCHYŇKA	32,64	PVC	ŠTUKOVÁ OMÍTKA + MALBA	ŠTUKOVÁ OMÍTKA + MALBA	PVC SOKLOVÁ LIŠTA
306	KANCELÁŘ	23,56	PVC	ŠTUKOVÁ OMÍTKA + MALBA	ŠTUKOVÁ OMÍTKA + MALBA	PVC SOKLOVÁ LIŠTA
307	KANCELÁŘ	13,95	PVC	ŠTUKOVÁ OMÍTKA + MALBA	ŠTUKOVÁ OMÍTKA + MALBA	PVC SOKLOVÁ LIŠTA
308	KANCELÁŘ	13,95	PVC	ŠTUKOVÁ OMÍTKA + MALBA	ŠTUKOVÁ OMÍTKA + MALBA	PVC SOKLOVÁ LIŠTA
309	KANCELÁŘ	21,95	PVC	ŠTUKOVÁ OMÍTKA + MALBA	ŠTUKOVÁ OMÍTKA + MALBA	PVC SOKLOVÁ LIŠTA
310	SKLAD	5,30	PVC	ŠTUKOVÁ OMÍTKA + MALBA	ŠTUKOVÁ OMÍTKA + MALBA	PVC SOKLOVÁ LIŠTA
311	VÝTAH	5,90	PVC	NEREZ	ŠTUKOVÁ OMÍTKA + MALBA	
312	SKLAD	4,80	PVC	ŠTUKOVÁ OMÍTKA + MALBA	ŠTUKOVÁ OMÍTKA + MALBA	PVC SOKLOVÁ LIŠTA
313	SKLAD	15,40	PVC	ŠTUKOVÁ OMÍTKA + MALBA	ŠTUKOVÁ OMÍTKA + MALBA	PVC SOKLOVÁ LIŠTA
314	KANCELÁŘ	13,95	PVC	ŠTUKOVÁ OMÍTKA + MALBA	ŠTUKOVÁ OMÍTKA + MALBA	PVC SOKLOVÁ LIŠTA
315	ARCHIV	13,95	PVC	ŠTUKOVÁ OMÍTKA + MALBA	ŠTUKOVÁ OMÍTKA + MALBA	PVC SOKLOVÁ LIŠTA

LEGENDA HMOT

- ZDIVO CP NA MALTU MVC, tl. 450 mm, 300 mm
- PRÍČKY CIHELNÉ CP NA MALTU MVC, tl. 100 mm, 125 mm, 150 mm
- ZDIVO CIHELNÉ CD IVA NA MALTU MVC, tl. 300 mm
- KONTAKTNÍ ZATEPLOVACÍ SYSTÉM ETICS, EPS70F, tl. 150 mm

LEGENDA HMOT - NOVÝ STAV


- ZDIVO Z KERAMICKÝCH BLOKŮ, PEVNOST V TLAKU P 15/10 NA TENKOVRSTVOU MALTY, tl. 300 mm, 240 mm
- PRÍČKY Z KERAMICKÝCH BLOKŮ NA TENKOVRSTVOU MALTY, tl. 115 mm, 140 mm
- KONTAKTNÍ ZATEPLOVACÍ SYSTÉM ETICS, ŠEDÝ EPS70F, tl. 120 mm, 180 mm

- INTERIÉROVÉ DVEŘE VČ. KOVOVÉ ZÁRUBNĚ DO NOVÉHO STAVEBNÍHO OTVORU
- INTERIÉROVÉ DVEŘE VČ. KOVOVÉ ZÁRUBNĚ DO STÁVAJÍCÍHO STAVEBNÍHO OTVORU

POZNÁMKA

- PŘED VYBOURÁNÍM NOVÝCH STAVEBNÍCH OTVORŮ OSADIT PŘEKLADY A PROVÉST PRŮVLAKY DLE PD A STATICKÉHO VÝPOČTU
- PŘED BUORÁNÍM KONSTRUKCÍ ŘÁDNĚ PODEPŘÍT STROPNÍ KONSTRUKCI A ZAJISTIT NOSNÉ STĚNY
- OCELOVÝ PRŮVLAK A PŘEKLADY ŘÁDNĚ VYKLÍNOVAT ABY DOLÉHALY KE STÁVAJÍCÍM KONSTRUKCÍM
- TYP ZAVĚŠENÉHO KAZETOVÉHO PODHLEDU BUDE VYBRÁN INVESTOREM, BUDE URČEN V PROVÁDĚCÍ PD
- TYPY PODLAHOVÝCH KRYTIN, KERAMICKÝCH OBKLADŮ A DLAŽEB BUDOU VYBRÁNY INVESTOREM, BUDOU ORČENY V PROVÁDĚCÍ PD
- OSOBNÍ VÝTAH PRO PŘEPRAVU OSOB, NOSNOST 630 kg, VÝTAH BUDE VYBAVEN SEDÁTKEM, TLAČÍTKOVÝM OVLÁDÁNÍM S AKUSTICKOU SIGNALIZACÍ, NOUZOVÝM VOLÁNÍM, OSVĚTLENÍM. NÁSTUP ZE ZÁDVEŘÍ V 1 NP, VÝSTUP NA CHODBĚ VE 2 NP. NÁSTUPNÍ PROSTORY BUDOU OSVĚTLENY.

KÓTOVÁNO BEZ OMÍTEK, OBKLADŮ A DALŠÍCH POVRCHOVÝCH ÚPRAV
STAVEBNÍ OTVORY PŘÍZPUSOBIT DLE TYPU DVEŘÍ VYBRANÝCH
INVESTOREM, ZAMĚRIT DLE SKUTEČNOSTI NA STAVBĚ

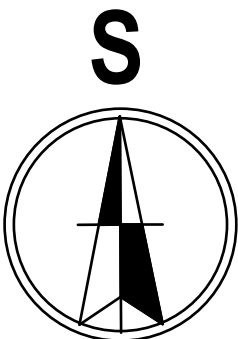

Zodp. projektant		Vypracoval		P & P atelier	
Ing. Josef Galetka		Josef Galetka		Josef Galetka	
				projektční a inženýrská činnost ve výstavbě	
				Hošťálková 542 ; 756 22	
				tel.: 604 440 439	
Místo:	k. ú. Hošťálková, parc. č. st. 769, parc. č. 50/3, 50/6			stupeň	DPS
Investor:	Obec Hošťálková, IČO 00303798 Hošťálková č. 3, 756 22 Hošťálková			formát	6A4
Akce:	Stavební úpravy a nástavba budovy obecního úřadu Hošťálková			datum	10/2021
				číslo výkresu	měřítka
				26.	1 : 50
Půdorys 3 NP - navržený stav					