



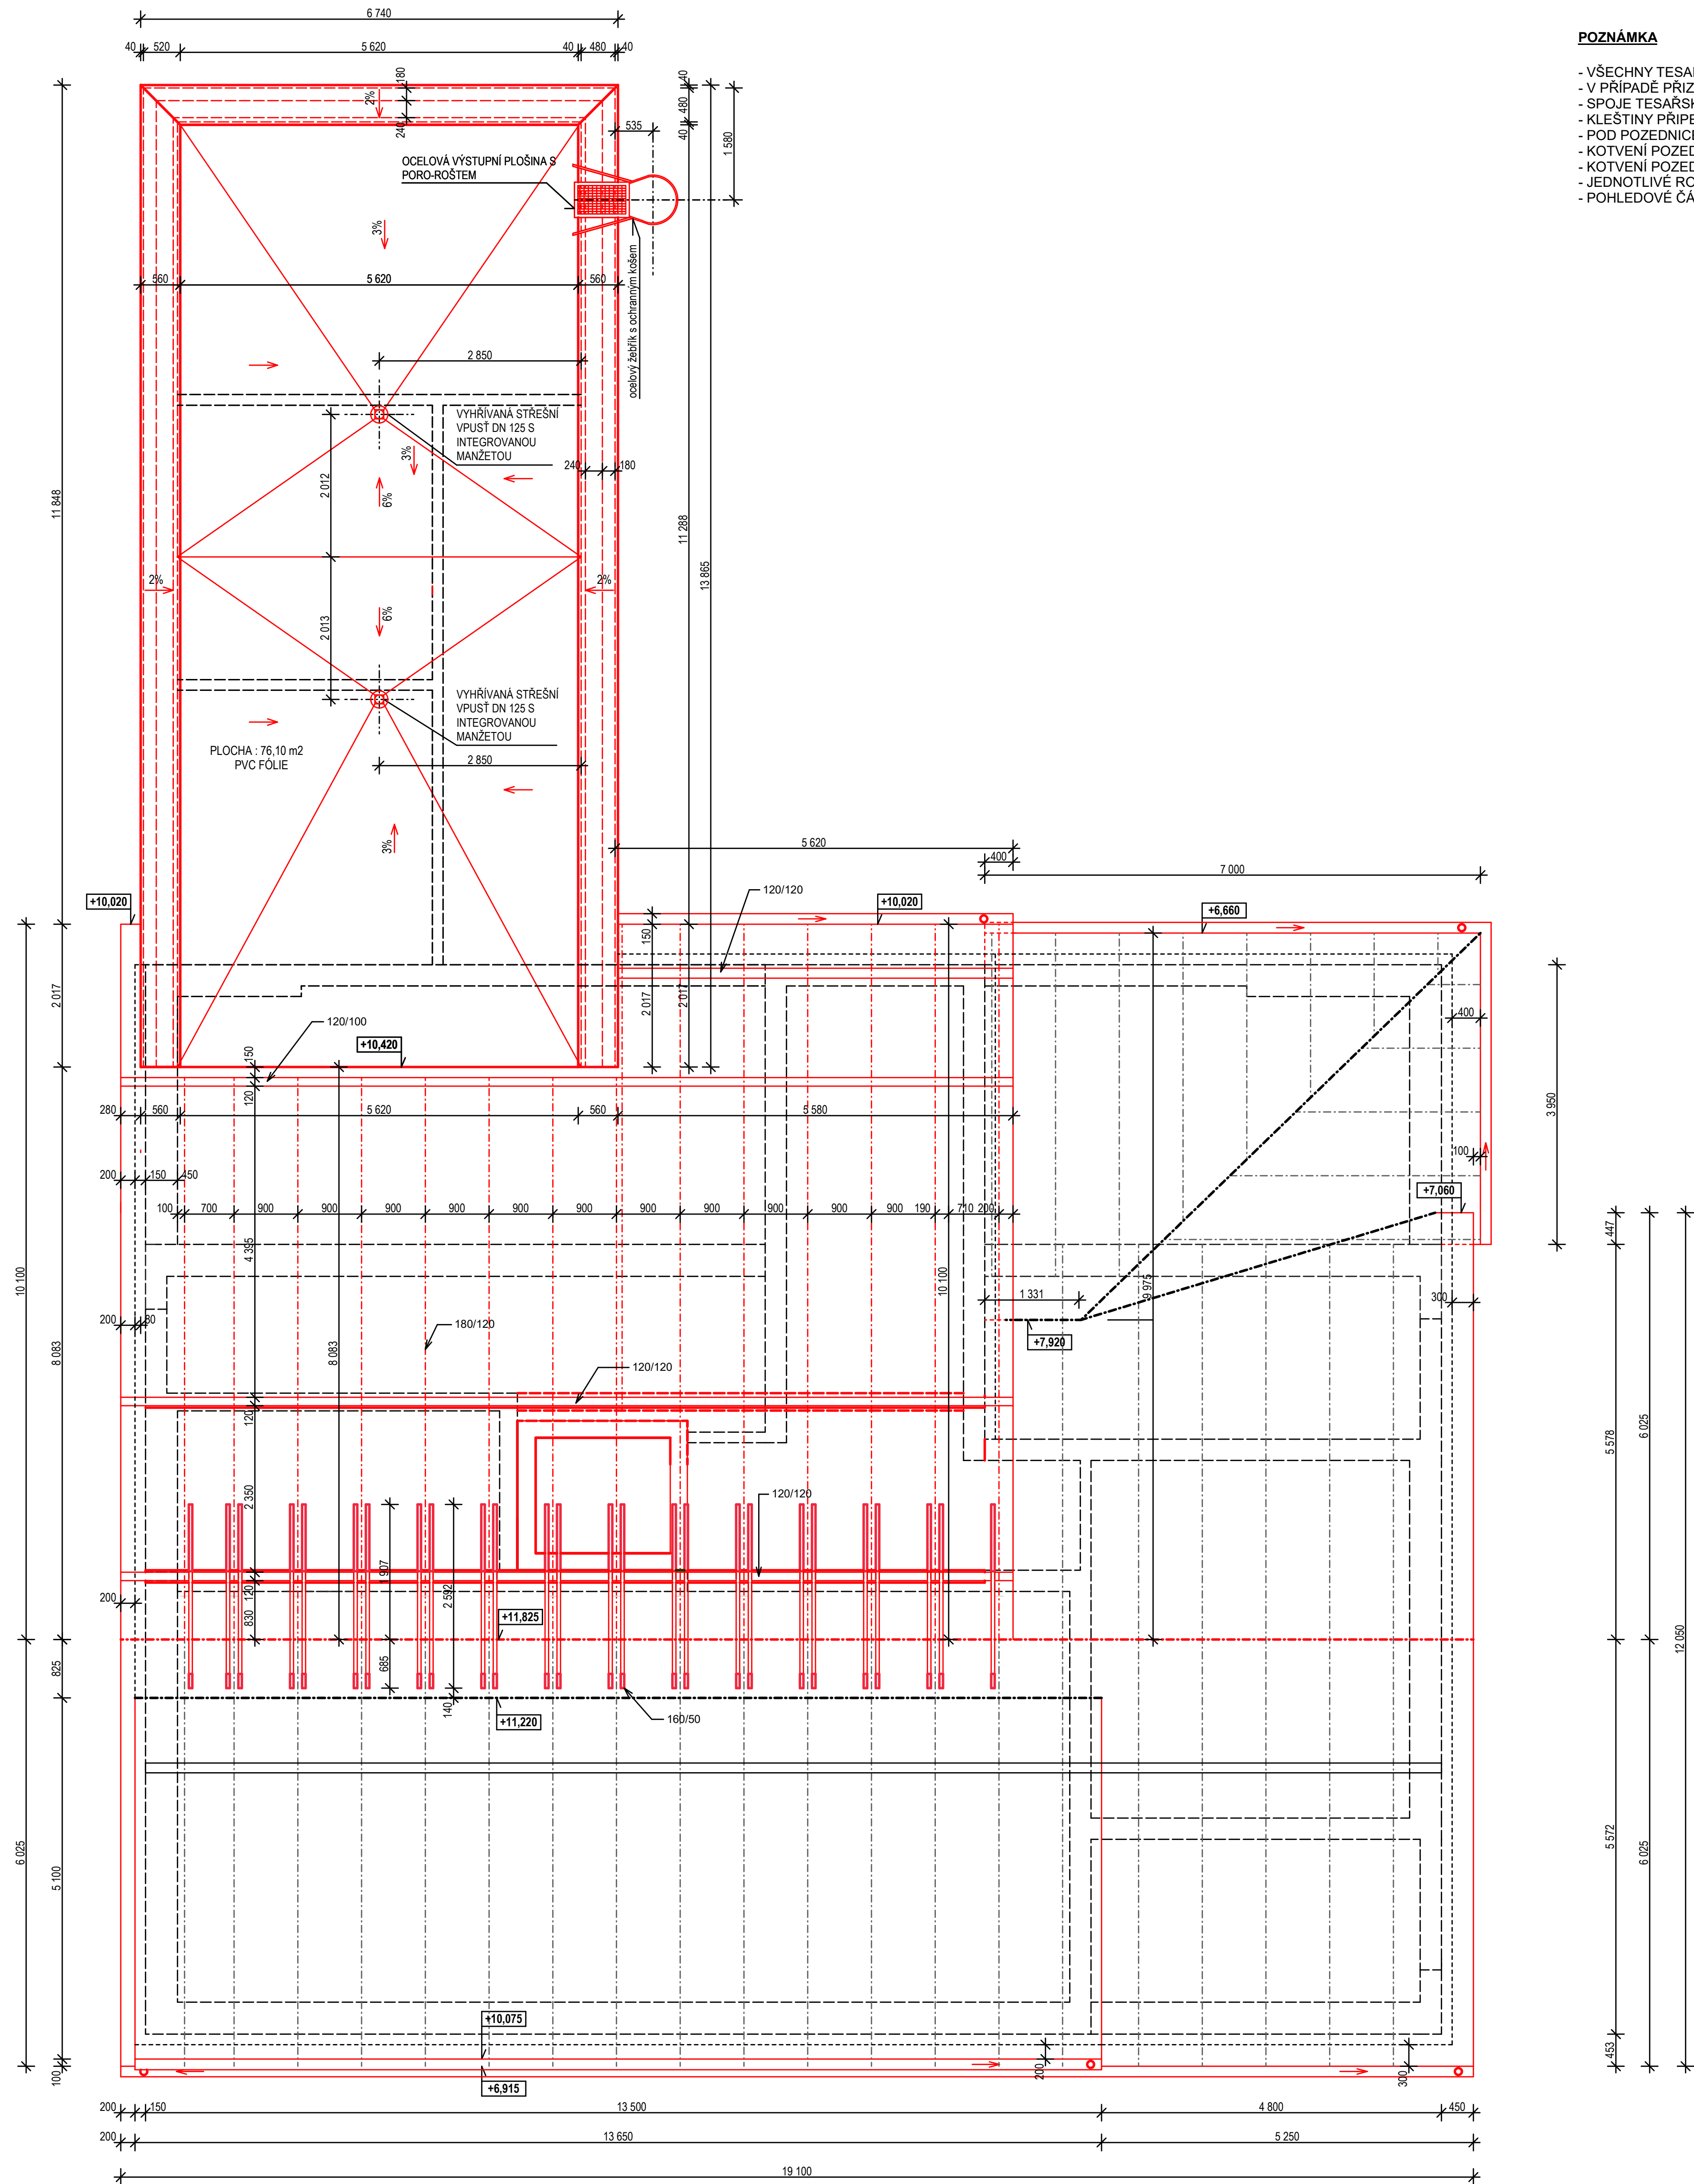

- POZNÁMKA**
- VŠECHNY TESAŘSKÉ PRVKY A KONSTRUKCE OPATŘIT NÁSTŘÍKEM PROTI PLÍSNÍM A DŘEVOKAZNÝM ŠKŮDCŮM
 - V PŘÍPADĚ PRÍZNANÝCH PRVKŮ POUŽÍT BEZBARVOU IMPREGNACI
 - SPOJE TESAŘSKÝCH KONSTRUKCÍ PROVÁDĚT RESAŘSKÝMI SPOJI A OCELOVÝMI SPOJOVACÍMI PROSTŘEDKY
 - KLEŠTINY PŘIPEVNIT KE KROKVÍM OCELOVÝMI SVORNIKY ZE ZÁVITOVÝCH TYČÍ d=14 mm + MATKA + PODLOŽKA
 - POD POZEDNICE ULOŽIT NA SUCHO PÁS LEPENKY A400H
 - KOTVENÍ POZEDNICE DO ŽELEZOBETONOVÉHO VENCE POMOCÍ CHEMICKÉ KOTVY FISCHER
 - JEDNOTLIVÉ ROZMĚRY OVĚŘIT NA STAVENÍŠTI PŘED ZAČÁTKEM REALIZACE KONSTRUKCE KROVU
 - POHLEDOVÉ ČÁSTI TESAŘSKÝCH KONSTRUKCÍ OPATŘIT OLEJOVÝM NATĚREM S IMPREGNACÍ

TATO DOKUMENTACE JE ZPRACOVÁNA V SOULADU S VYHLÁŠKOU 499/2006 Sb. ROZSAH ZPRACOVÁNÍ PRO OHLÁŠENÍ JEDNODUCHÝCH STAVEB. TENTO STUPEŇ PROJEKTOVÉ DOKUMENTACE NENAHRADZUJE DOKUMENTACI PROVÁDĚCÍ.

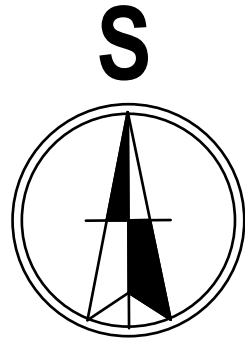

Zodp. projektant	Vypracoval	P & P atelier Josef Galetka projektční a inženýrská činnost ve výstavbě Hošťálková 542; 756 22 tel.: 604 440 439	
Ing. Josef Galetka	Josef Galetka		
Místo:	k. ú. Hošťálková, parc. č. st. 769, parc. č. 50/3, 50/6	stupeň	DPS
Investor:	Obec Hošťálková, IČO 00303798 Hošťálková č. 3, 756 22 Hošťálková	formát	6A4
Akce:	Stavební úpravy a nástavba budovy obecního úřadu Hošťálková	datum	10/2021
		číslo výkresu	měřítko
		27.	1 : 50
Půdorys krovu - navržený stav			