


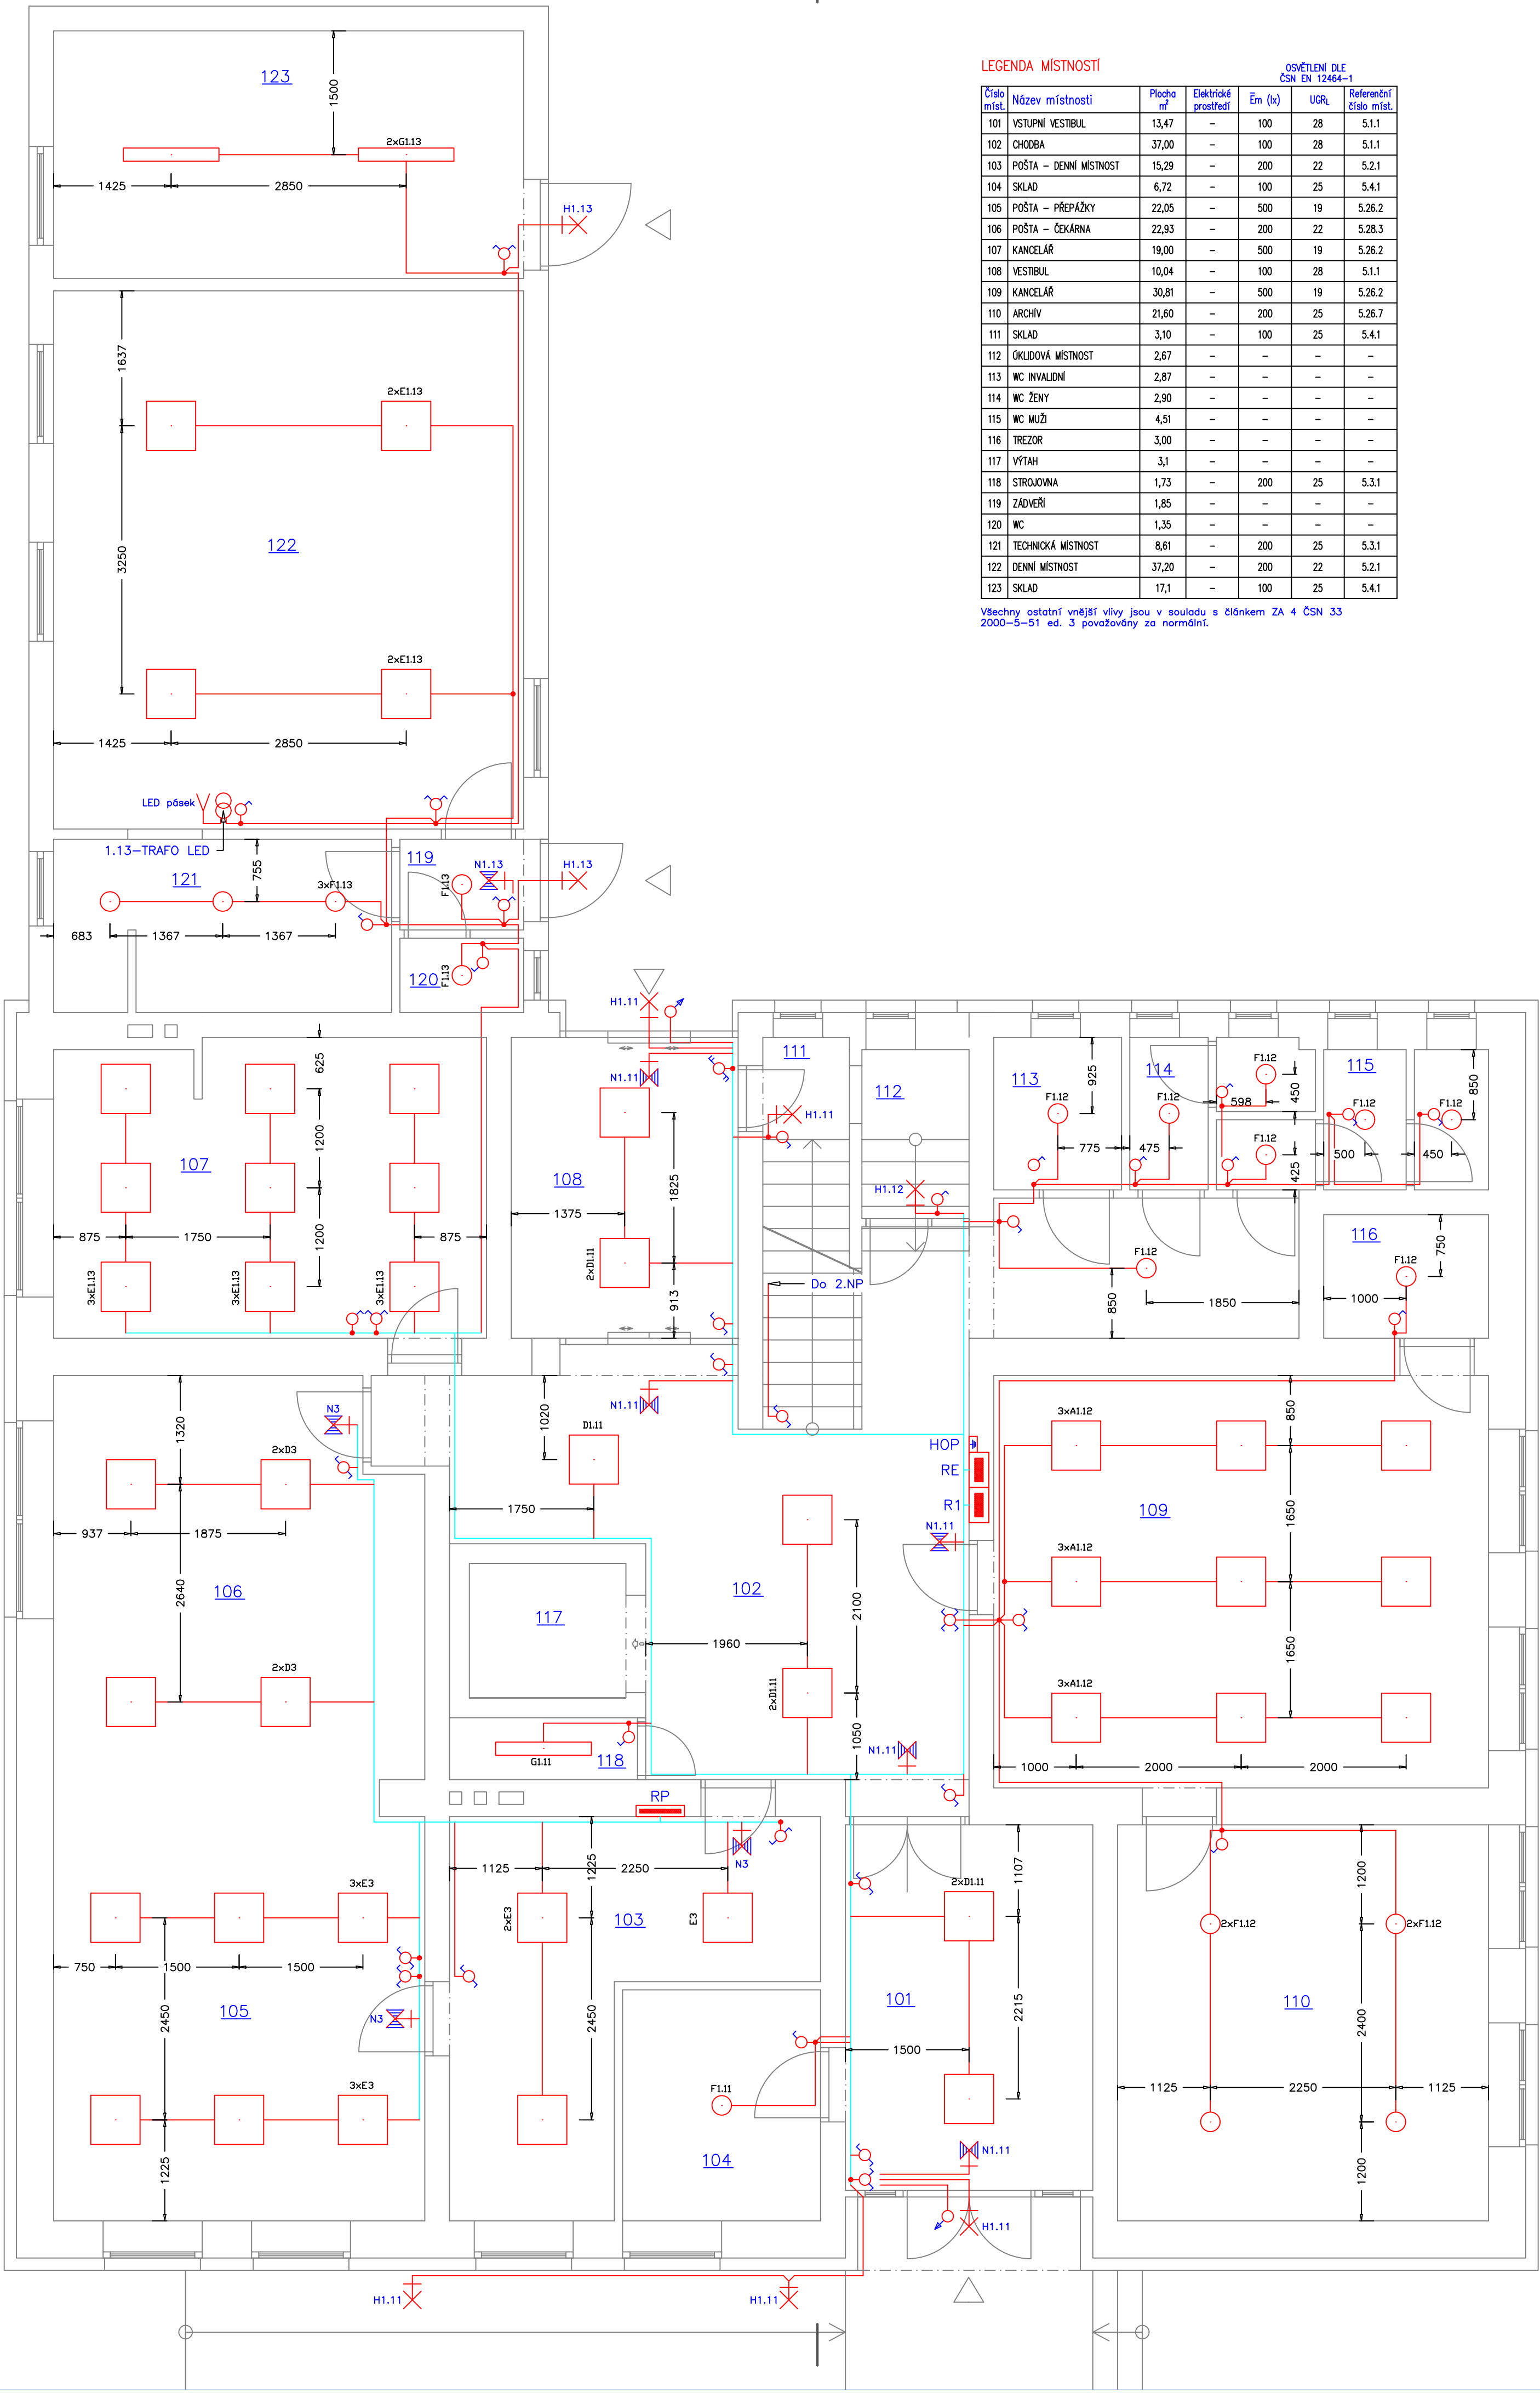




LEGENDA MÍSTNOSTÍ

Číslo míst.	Název místnosti	Plocha m ²	Elektrické prostředí	En (kV)	UORL	Referenční číslo míst.
101	VSTUPNÍ VESTIBUL	13,47	-	100	28	5.1.1
102	CHODBA	37,00	-	100	28	5.1.1
103	POŠTA - DENNÍ MÍSTNOST	15,29	-	200	22	5.2.1
104	SKLAD	6,72	-	100	25	5.4.1
105	POŠTA - PŘEPÁŽKY	22,05	-	500	19	5.26.2
106	POŠTA - ČEKÁRNA	22,93	-	200	22	5.28.3
107	KANCELÁŘ	19,00	-	500	19	5.26.2
108	VESTIBUL	10,04	-	100	28	5.1.1
109	KANCELÁŘ	30,81	-	500	19	5.26.2
110	ARCHIV	21,60	-	200	25	5.26.2
111	SKLAD	3,10	-	100	25	5.4.1
112	OKUDOVÁ MÍSTNOST	2,67	-	-	-	-
113	WC INVALIDNÍ	2,67	-	-	-	-
114	WC ŽENY	2,90	-	-	-	-
115	WC MUŽ	4,51	-	-	-	-
116	TŘEZOR	3,00	-	-	-	-
117	VÝTAH	3,1	-	-	-	-
118	STROŽOVNA	1,73	-	200	25	5.3.1
119	ZADVEŘÍ	1,85	-	-	-	-
120	WC	1,35	-	-	-	-
121	TECHNICKÁ MÍSTNOST	8,61	-	200	25	5.3.1
122	DENNÍ MÍSTNOST	37,20	-	200	22	5.2.1
123	SKLAD	17,1	-	100	25	5.4.1

Všechny ostatní vnější vlivy jsou v souladu s článkem ZA 4 ČSN 33 2000-5-51 ed. 3 považovány za normální.

OSVĚTLENÍ DLE ČSN EN 12464-1

Legenda

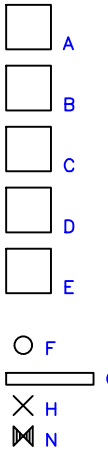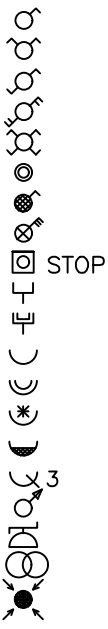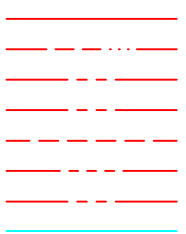

Vedení světelné : CYKY-J (0) n x 1,5
Vedení k ventilátorům s doběhem : CYKY-O 4x1,5
Vedení k čidlům pohybu : CYKY-O 4x1,5
Vedení k čidlům stmívače : CYKY-O 3x1,5
Vedení zásuvkové : CYKY-J 3x2,5
Vedení třířizové : popsáno ve výkrese
Vedení ovládací : popsáno ve výkrese
Vedení přívodní a napájecí

Spínač 1. půl. pod omítkou, faz.1
Spínač sériový pod omítkou, faz.5
Spínač střídavý pod omítkou, faz.6
Spínač střídavý dvojité pod omítkou, faz.6+6
Spínač křížový pod omítkou, faz.7
Tlačítko pod omítkou
Spínač 1. půl. na omítku, faz.1, s krytím IP44 - půda
Sporáková přípojka pod omítkou TANGO
Tlačítko nouz. zastavení
Zásuvka telefonní a internetová
Zásuvka HDMI
Zásuvka jednonásobná 2P+PE pod omítkou
Zásuvka dvojnásobná 2x(2P+PE) pod omítkou
Zásuvka jednonásobná 2P+PE pod omítkou s PO
Zásuvka 2P+PE na omítku, s krytím IP44 - půda
Zásuvka 3P+PE+N : typ CZ 1653
Čidlo pohybu - vnitřní/venkovní
Ventilátor s časovým doběhem - zapojení, vent. je dodávka VZT
Napájecí zdroj k pisořovým splachovačům ZAC 1/20 (pro 3 zařízení)
Detektor kouře

5200/840 LED svítidlo interiérové přisazené nebo závěšené čtvercového tvaru 600x600 s modulem LED 2x2600 lm, 30W/4200m, spektrum 840, difuzor s vícevrstvou mikropiramidovou optikou, tléso bílé barvy (RAL 9003) a nářadí stříbrné UNO

5200/840 LED svítidlo interiérové přisazené nebo závěšené čtvercového tvaru 600x600 s modulem LED 2x2600 lm, 30W/4200m, spektrum 840, tléso bílé barvy (RAL 9003)

6400/840 LED svítidlo interiérové přisazené nebo závěšené čtvercového tvaru 600x600 s modulem LED 2x3200 lm, 42W/5270m, spektrum 840, tléso bílé barvy (RAL 9003)

3410/840 LED svítidlo interiérové kováč vestavné 600x600 s LED modulem 3410 lm, 24W/2490m, spektrum 840

5670/840 LED svítidlo interiérové kováč vestavné 600x600 s LED modulem 5670 lm, 38W/4130m, spektrum 840

3750/840 LED svítidlo interiérové kruhové vestavné do podlahy s LED modulem 3750 lm, 28W/2830m, spektrum 840

8400/840 LED svítidlo interiérové přisazené s modulem LED 2x3200 lm, 42W/5210m, spektrum 840, s krytím IP54

3550/840 LED svítidlo interiérové přisazené s modulem LED 3600 lm, 24W/2490m, spektrum 840, s krytím IP54

LED nová svítidla nádobná/stropní, NM11, LED 1x150 lm, 2W, spektrum 840, difuzor z drátu PC - zdroj 1 hod.

Poznámka:

Světelné rozvody budou provedeny v celé budově nově, v kancelářích a místnostech s podhledy je křtování svítidel pouze orientační a svítidla budou umístěna v rastrovém podhledu 600x600 co nejbliže křtům.
Na WC budou svítidla ovládnána přes čidla pohybu umístěnými na stropech.

Umístění nouzových svítidel je uzpůsobeno dle zprávy PBŘ. Nouzové svítidla jsou umístěny u východů, na chodbách a schodištích ve směru úniku. U rozvaděčů a hasicích přístrojů do vzdálenost 2m.
Před započítáním elektroinstalací ověřit s investorem, v kterých místnostech budou umístěny podhledy 600x600.

ROZVODNÁ SOUSTAVA 3+PE+N,230/400V,~50Hz,TN-S
OCHRANA PŘED NEBEZPEČNÝM DOTYKEM - AUTOMATICKÝM ODPOJENÍM OD ZDROJE DLE ČSN 33 2000 - 4 - 41 ED. 3

VYPRACOVAL	KONTROLOVAL	ZODP. PROJEKTANT	ZDENĚK POHL	
ZDENĚK POHL ml.	ZDENĚK POHL	ZDENĚK POHL	AUTORIZOVANÝ TECHNIK PRO TECHNICKOU PROSTŘEDÍ	
INVESTOR : Obec Hošťálková, Hošťálková 3, 756 22 Hošťálková, IČO: 00303798			OKRUŽNÍ 455, 755 01 VSETÍN	
MÍSTO STAVBY : k.ú. Hošťálková, parc. č. st. 769, parc. č. 50/3, 50/6			ČKAT: 1300991	
NÁZEV AKCE :			IČO: 436 083 37	
Stavební úpravy a nástavba budovy obecního úřadu Hošťálková			STUPEŇ DPS	
			DATUM	2/2024
			ARCHIV	FORMAT
			6A4	
ČÁST DOKUMENTACE			MĚŘÍTKO	
NÁZEV VYKRESU			Č. VYKRESU	
SVĚTELNÉ ROZVODY 1.NP			1:50	
			01	