


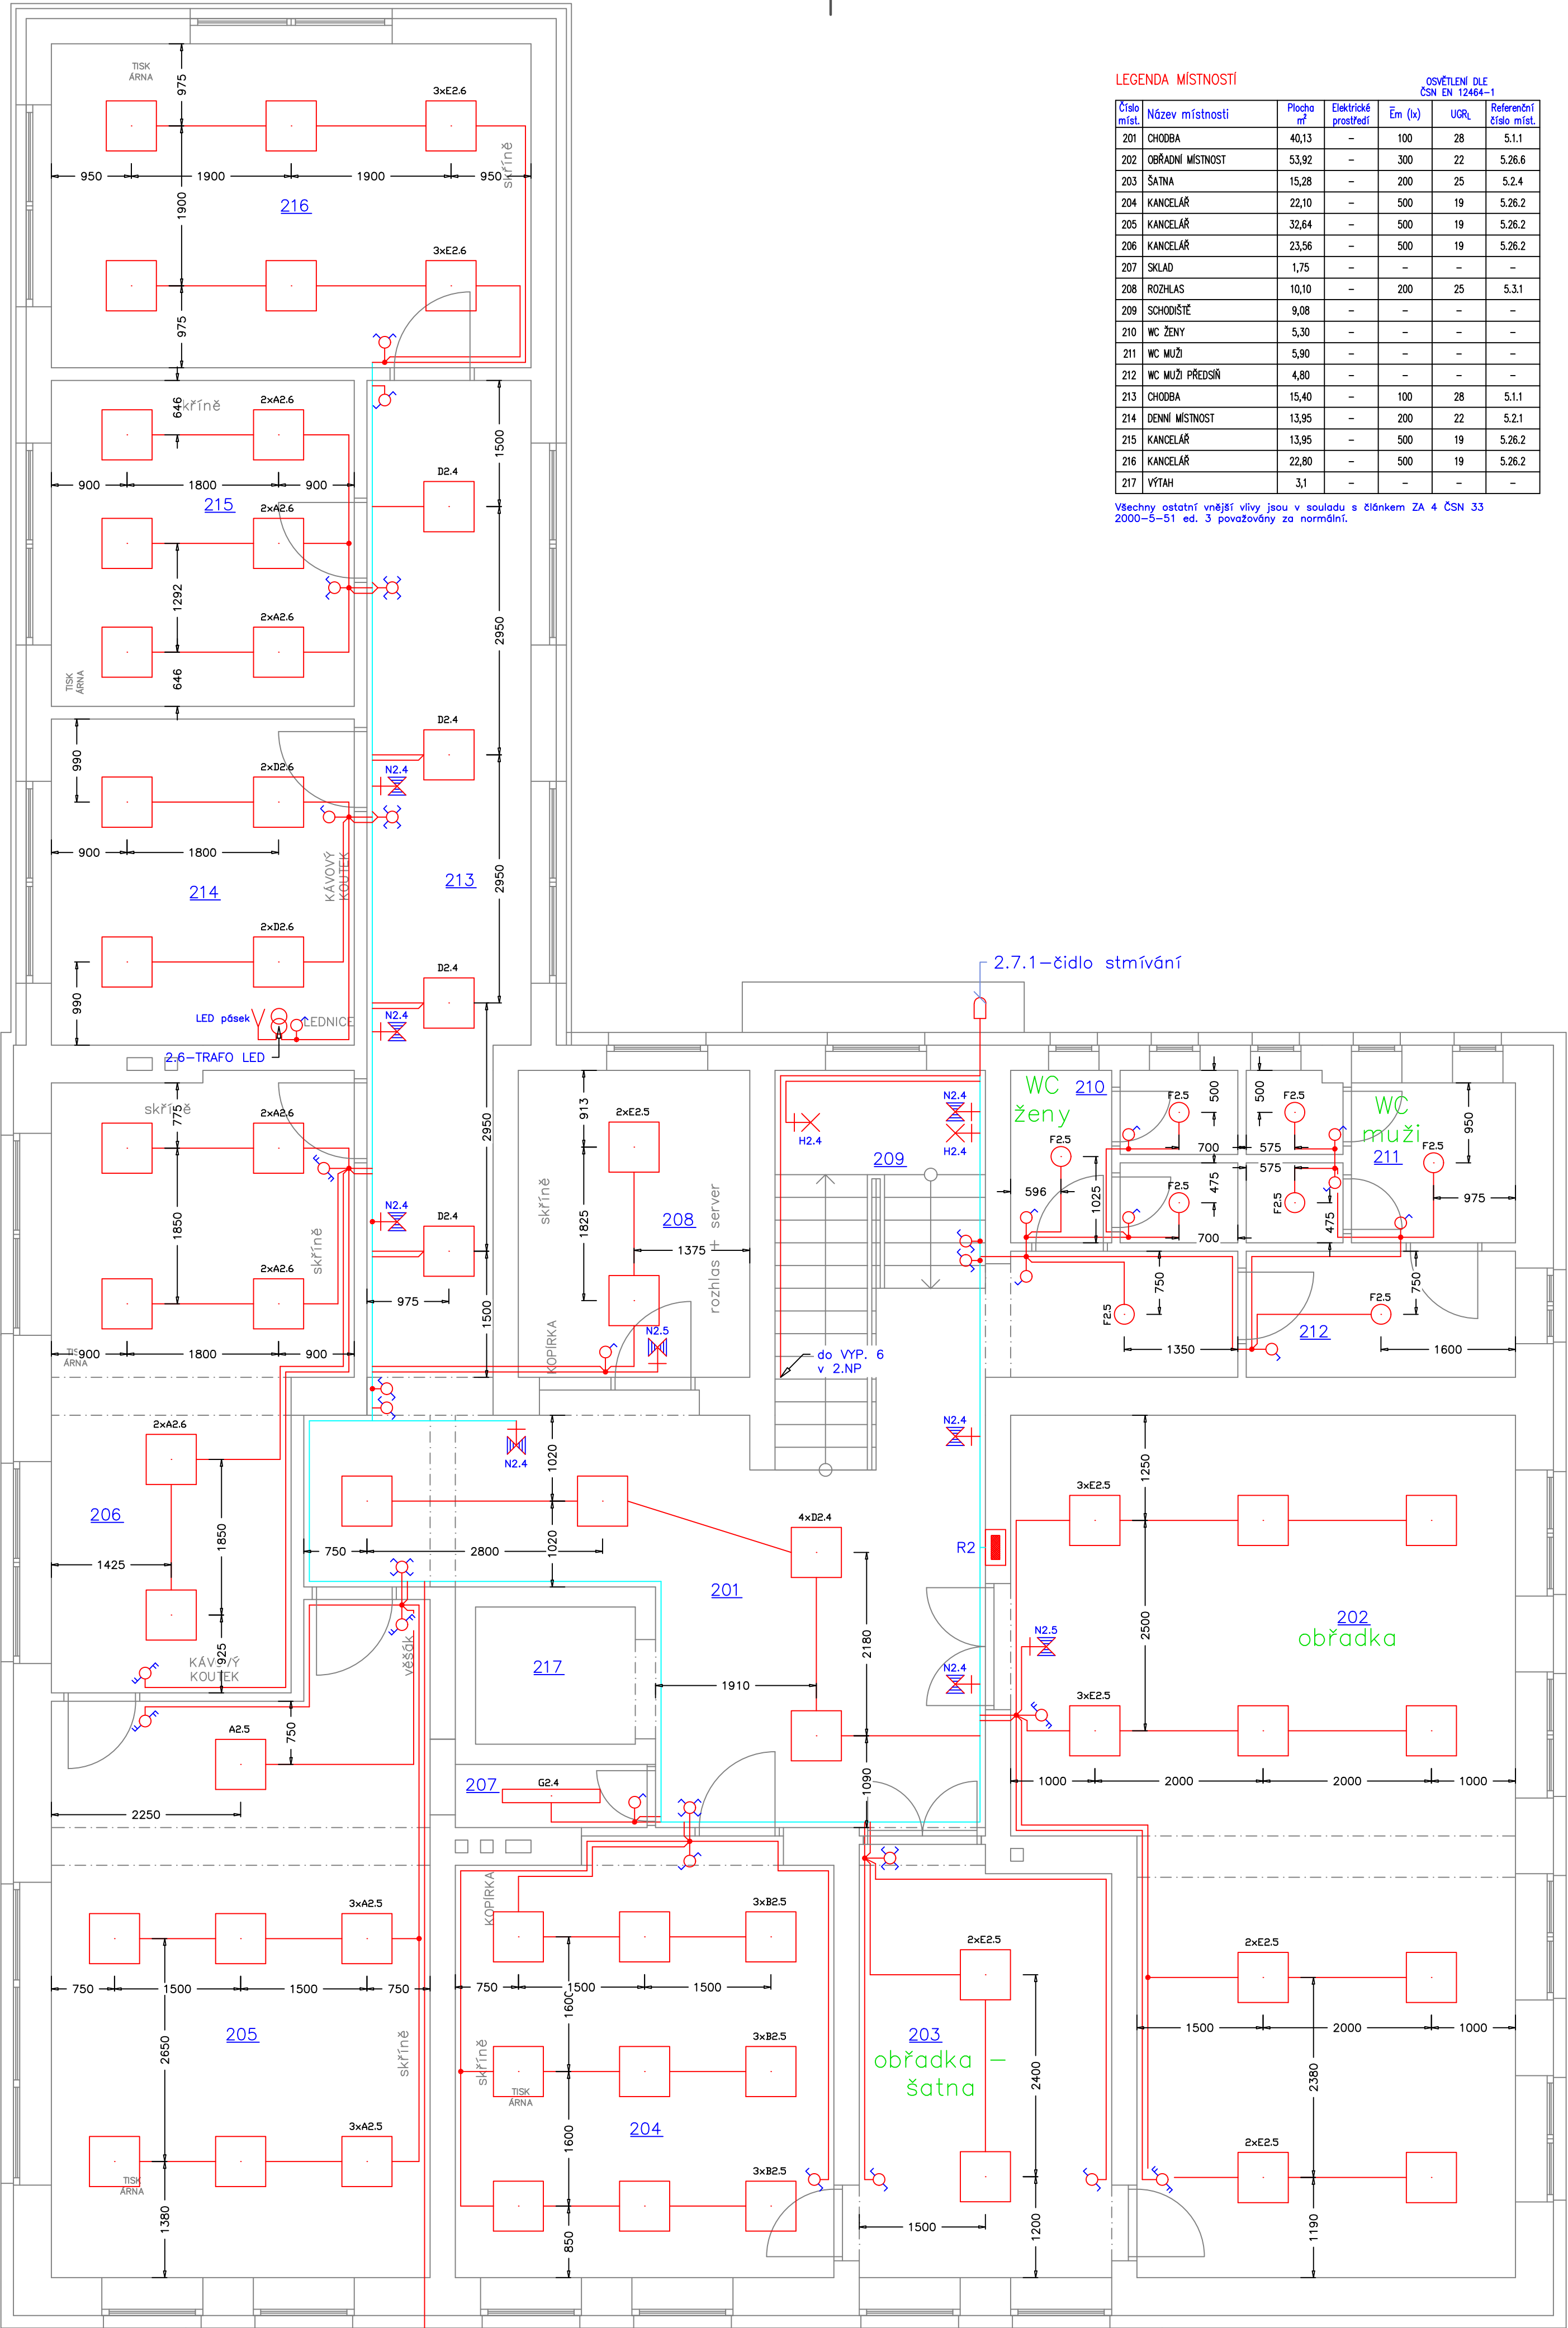



LEGENDA MÍSTNOSTÍ

Číslo míst.	Název místnosti	Plocha m²	Elektrické prostředí	Em (lx)	UORL	Referenční číslo míst.
201	CHODBA	40,13	-	100	28	5.1.1
202	OBŘADNÍ MÍSTNOST	53,92	-	300	22	5.26.6
203	ŠATNA	15,28	-	200	25	5.2.4
204	KANCELAR	22,10	-	500	19	5.26.2
205	KANCELAR	32,64	-	500	19	5.26.2
206	KANCELAR	23,56	-	500	19	5.26.2
207	SKLAD	1,75	-	-	-	-
208	ROZHLAS	10,10	-	200	25	5.3.1
209	SCHODIŠTĚ	9,08	-	-	-	-
210	WC ŽENY	5,30	-	-	-	-
211	WC MUŽI	5,90	-	-	-	-
212	WC MUŽI PŘEDSÍN	4,80	-	-	-	-
213	CHODBA	15,40	-	100	28	5.1.1
214	OBŘADNÍ MÍSTNOST	13,95	-	200	22	5.2.1
215	KANCELAR	13,95	-	500	19	5.26.2
216	KANCELAR	22,80	-	500	19	5.26.2
217	VÝTAH	3,1	-	-	-	-

Všechny ostatní vnější vlivy jsou v souladu s článkem ZA 4 ČSN 33 2000-5-51 ed. 3 považovány za normální.

OSVĚTLENÍ DLE ČSN EN 12464-1

Legenda

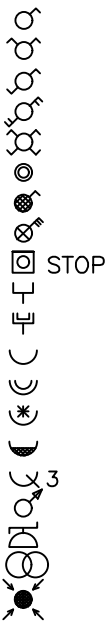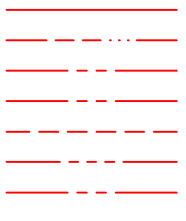

- Vedení světelné : CYKY-J (0) n x 1,5
- Vedení k ventilátorům s doběhem : CYKY-O 4x1,5
- Vedení k čidlům pohybu : CYKY-O 4x1,5
- Vedení k čidlům stmívače : CYKY-O 3x1,5
- Vedení zásuvkové : CYKY-J 3x2,5
- Vedení třífázové : popsáno ve výkrese
- Vedení ovládací : popsáno ve výkrese
- Vedení přívodní a napájecí
- Spínač 1. půl. pod omítku, faz.1
- Spínač sériový pod omítku, faz.5
- Spínač střídavý pod omítku, faz.6
- Spínač střídavý dvojitý pod omítku, faz.6+6
- Spínač křížový pod omítku, faz.7
- Tlačítko pod omítku
- Spínač 1. půl. na omítku, faz.1, s krytím IP44 – půda
- Sporáková přípojka pod omítku TANGO
- Tlačítko nouz. zastavení
- Zásuvka telefonní a internetová
- Zásuvka HDMI
- Zásuvka jednonásobná 2P+PE pod omítku
- Zásuvka dvojnásobná 2x(2P+PE) pod omítku
- Zásuvka jednonásobná 2P+PE pod omítku s PO
- Zásuvka 2P+PE na omítku, s krytím IP44 – půda
- Zásuvka 3P+PE+N : typ CZ 1653
- Čidlo pohybu
- Ventilátor s časovým doběhem – zapojení, vent. je dodávka VZT
- Nábojový zdroj k pisořovým splachovačům ZAC 1/20 (pro 3 zařízení)
- Detektor kouře

- 5200/840 LED svítidlo interiérové přisazené nebo závěsné štěrcevní tvaru 600x600 s modulem LED 2x2600 lm, 30W/4020lm, spektrum 840, difuzor s vícevrstvou mikropyramidovou optikou, těleso bílé barvy (RAL 9003) s námiřímí světlem UNO
- 5200/840 LED svítidlo interiérové přisazené nebo závěsné štěrcevní tvaru 600x600 s modulem LED 2x2600 lm, 30W/4020lm, spektrum 840, těleso bílé barvy (RAL 9003)
- 6400/840 LED svítidlo interiérové přisazené nebo závěsné štěrcevní tvaru 600x600 s modulem LED 2x3200 lm, 42W/5270lm, spektrum 840, těleso bílé barvy (RAL 9003)
- 3x110/840 LED svítidlo interiérové kováčkové vestavné 600x600 s LED modulem 3x110 lm, 24W/2490lm, spektrum 840
- 5670/840 LED svítidlo interiérové kováčkové vestavné 600x600 s LED modulem 5670 lm, 30W/4130lm, spektrum 840
- 3750/840 LED svítidlo interiérové kruhové vestavné do podlahy s LED modulem 3750 lm, 28W/2830lm, spektrum 840
- 3600/840 LED svítidlo interiérové přisazené s modulem LED 2x3200 lm, 42W/5270lm, spektrum 840, s krytím IP54
- 3600/840 LED svítidlo interiérové přisazené s modulem LED 3600 lm, 24W/2490lm, spektrum 840, s krytím IP54
- LED nouzové svítidlo nádobná/strančí, NM11, LED 1x150 lm, 2W, spektrum 840, difuzor z drátů PC – zářej 1 hod.

Poznámka:

Světelné rozvody budou provedeny v celé budově nově, v kancelářích a místnostech s podhledy je kótování svítidel pouze orientační a svítidla budou umístěna v rastrovém podhledu 600x600 co nejbliže kótám. Na WC budou svítidla ovládána přes čidla pohybu umístěnými na stropěch.

Umístění nouzových svítidel je uzpůsobeno dle zprávy PBŘ. Nouzové svítidla jsou umístěny u východů, na chodbách a schodištích ve směru úniku. U rozvaděčů a hasicích přístrojů do vzdálenost 2m. Před započítáním elektroinstalací ověřit s investorem, v kterých místnostech budou umístěny podhledy 600x600.

ROZVODNÁ SOUSTAVA 3+PE+N,230/400V,~50Hz,TN-S
OCHRANA PŘED NEBEZPEČNÝM DOTYKEM – AUTOMATICKÝM ODPOJENÍM OD ZDROJE DLE ČSN 33 2000 – 4 – 41 ED. 3

VYPRACOVAL ZDENĚK POHL ml.	KONTROLOVAL ZDENĚK POHL	ZODP. PROJEKTANT ZDENĚK POHL	ZDENĚK POHL AUTORIZOVANÝ TECHNIK PRO TECHNICKOU PROSTŘEDÍ OKRUŽNÍ 455, 755 01 VSETÍN ČKAT: 1300991 IČO: 436 083 37	
INVESTOR : Obec Hošťálková, Hošťálková 3, 756 22 Hošťálková, IČO: 00303798			STUPEŇ DPS	
MÍSTO STAVBY : k.ú. Hošťálková, parc. č. st. 769, parc. č. 50/3, 50/6			DATUM 2/2024	FORMAT 6A4
NÁZEV AKCE : Stavební úpravy a nástavba budovy obecního úřadu Hošťálková			ARCHIV	Č. VYKRESU
ČÁST DOKUMENTACE Zařízení silnoproudé elektrotechniky			MĚŘÍTKO	Č. VYKRESU
NÁZEV VYKRESU SVĚTELNÉ ROZVODY 2.NP			1:50	02