


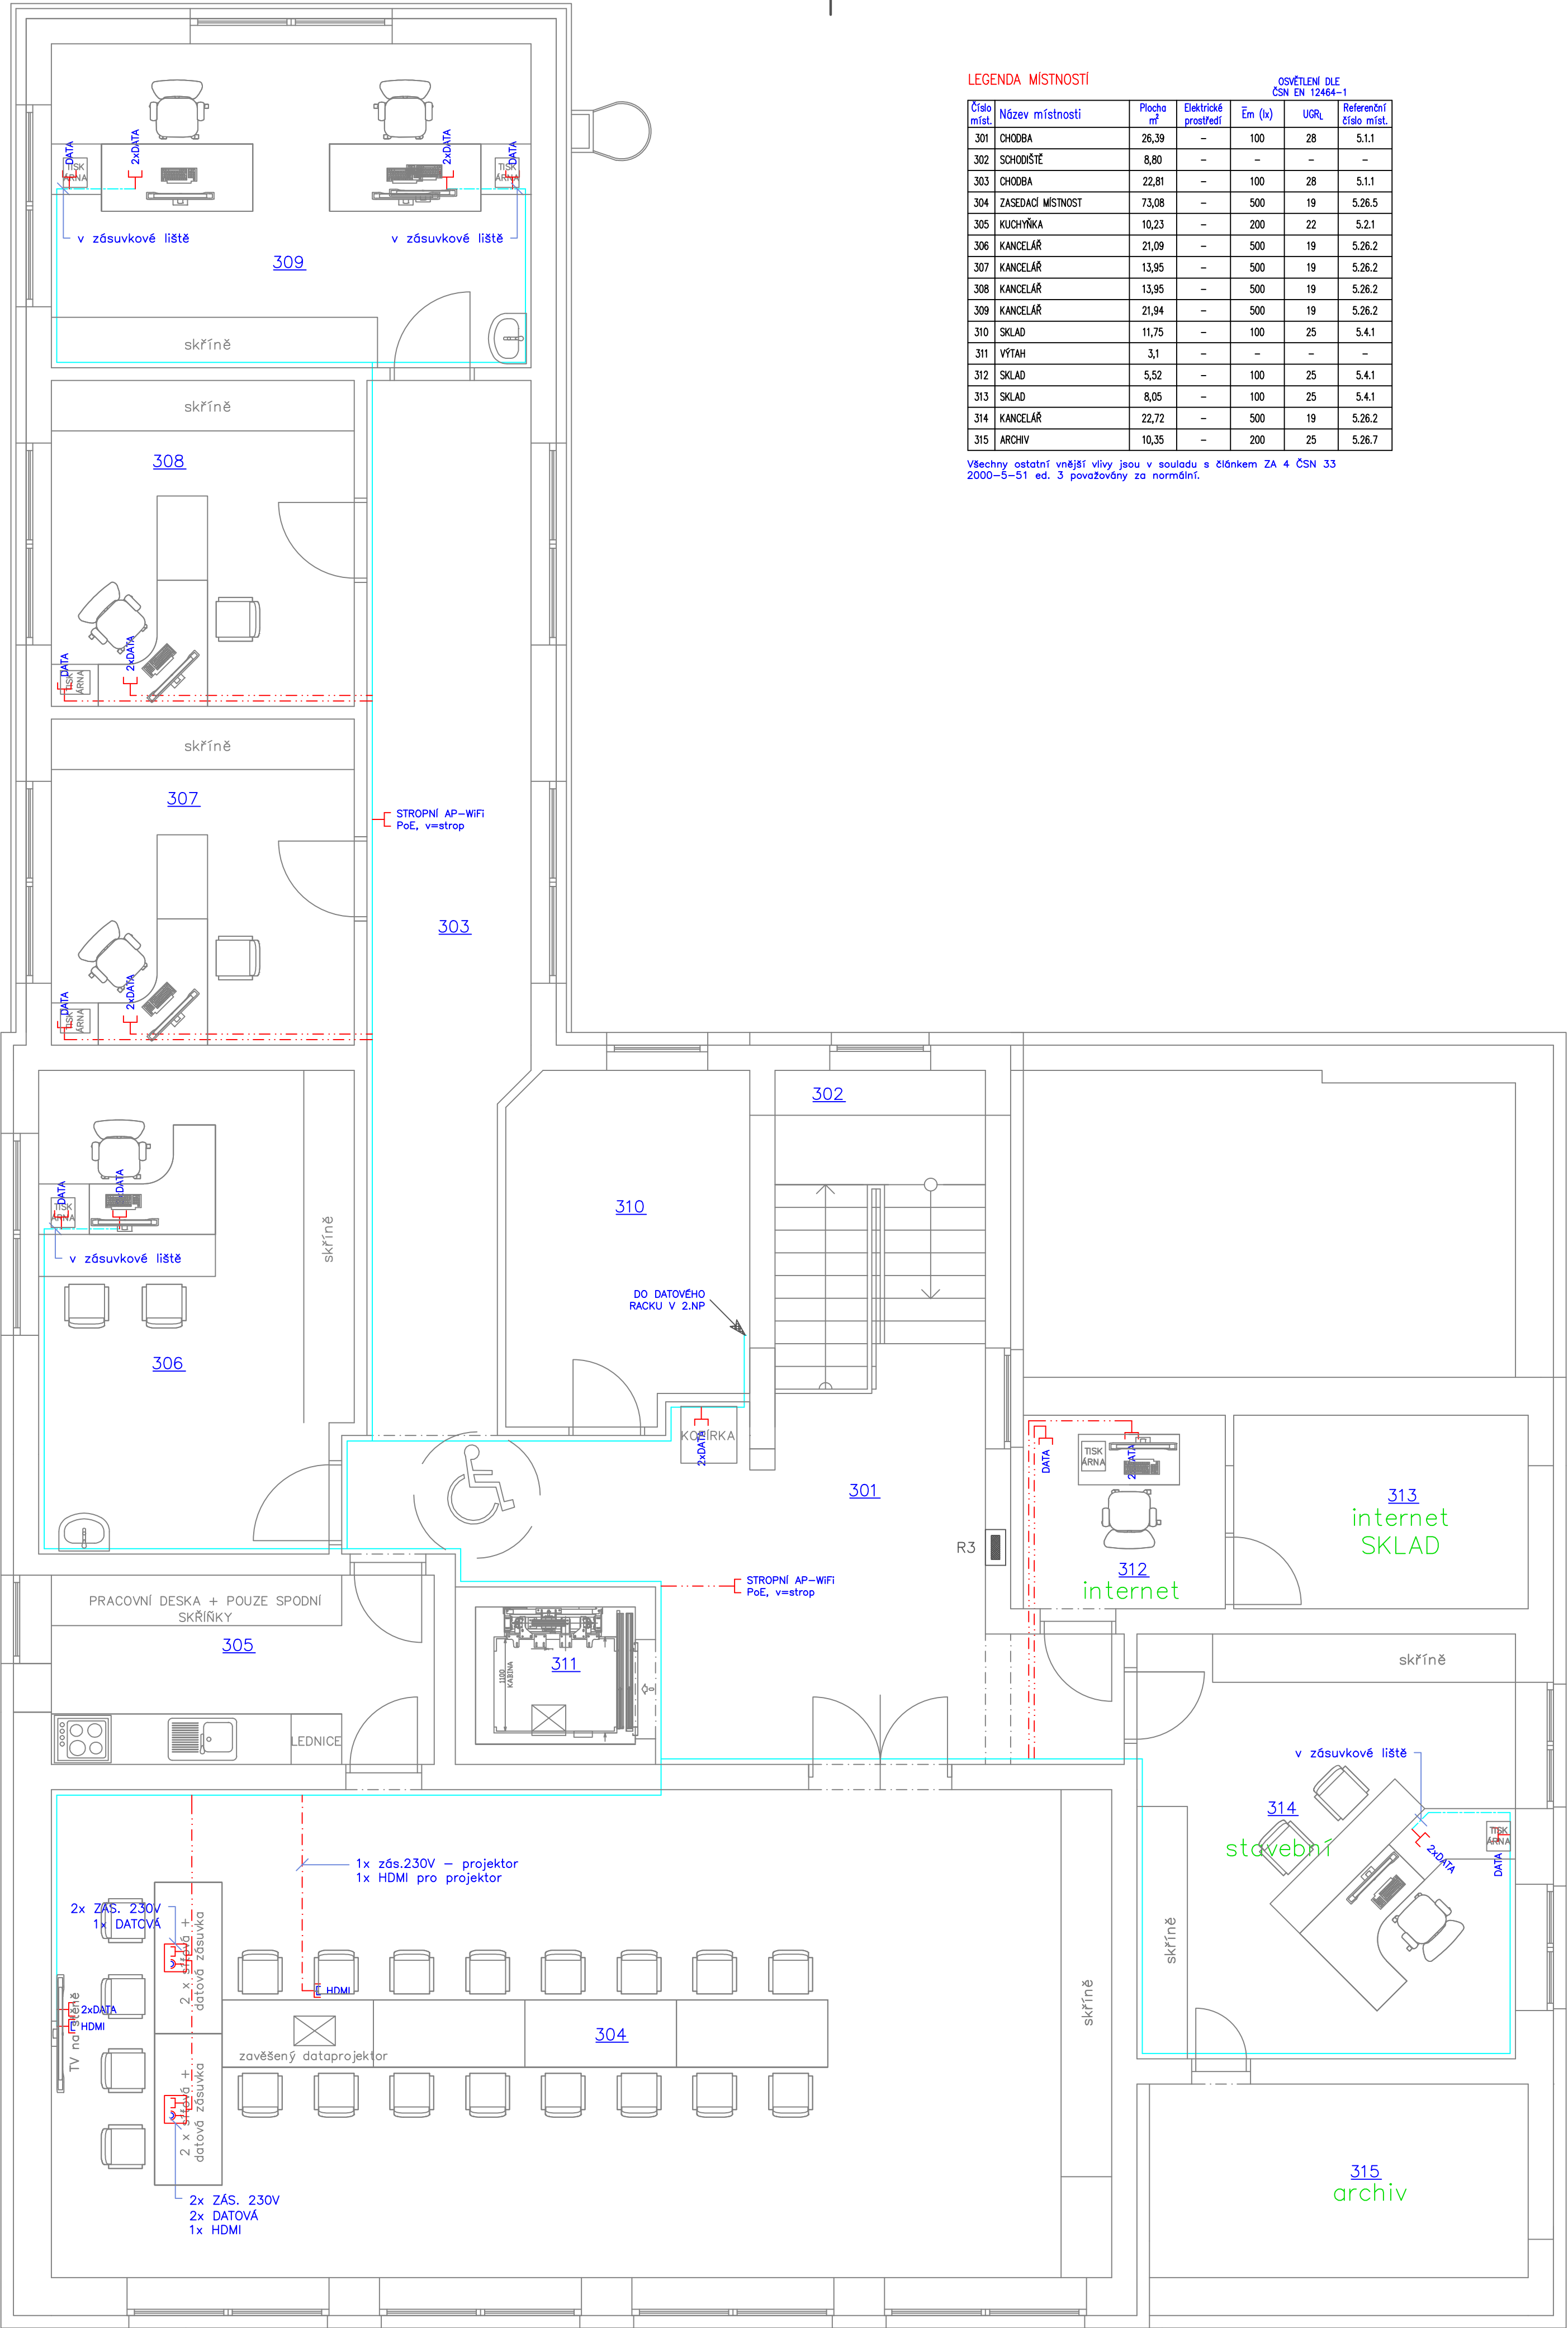

LEGENDA MÍSTNOSTI					
OVĚŘEN DLE ČSN EN 12464-1					
Číslo míst.	Název místnosti	Plocha m²	Elektrické prostředí	En (lx)	UGR
301	CHODBA	26,39	-	100	28
302	SKLAD	8,80	-	-	-
303	CHODBA	22,81	-	100	28
304	ZASEDACÍ MÍSTNOST	73,08	-	500	19
305	KUCHYNKA	10,23	-	200	22
306	KANCELÁŘ	21,09	-	500	19
307	KANCELÁŘ	13,95	-	500	19
308	KANCELÁŘ	13,95	-	500	19
309	KANCELÁŘ	21,94	-	500	19
310	SKLAD	11,75	-	100	25
311	VÝTAH	3,1	-	-	-
312	SKLAD	5,52	-	100	25
313	SKLAD	8,05	-	100	25
314	KANCELÁŘ	22,72	-	500	19
315	ARCHIV	10,35	-	200	25

Všechny ostatní vnější výhy jsou v souladu s článkem ZA 4 ČSN 33 2000-5-51 ed. 3 považovány za normální.

LEGENDA ZNAČEK

RdN 18U	Datový rozváděč RACK, 18U/7U, nástěnný
UPS	UPS záložní zdroj pro kamerový systém
CCTV	Ústředna pro kamerový systém
TELEF	Telefonní ústředna
KOM.	Komunikátor přes rádio síť na PČR
DATA	2x Switch – do racku, 24xRJ-45, 24x10/100/1000Base-T, L2 a PoE (Power over Ethernet)

- ZÁSUVKA DATOVÁ A TELEFONNÍ
- DOCHÁZKOVÝ SYSTÉM
- UTP kabel cat. 6
- HDMI 2.1 kabel – propojení HDMI zásuvka – projektor

Poznámka:

Nově budou provedeny slaboproudé rozvody v celém objektu. Všechny slaboproudé rozvody od kanceláří, ostatních prostor a kamerových systémů budou přivedeny do m.č. 208, kde bude umístěn nový RACK. V celém objektu bude provedeno pokrytí novou WiFi sítí skrz 6 acces pointů. Do kanceláří ke každému stolu budou přivedeny data zvlášť pro PC a pro nové IP telefony. K tiskárnám budou přivedeny také data skrz enternet. Docházkový systém bude umístěn nově v m.č. 102 za vstupem do budovy. Pošta řeší datové rozvody samostatně. Ze stávajícího přípojného datového bodu bude provedeno nové připojení optickým kabelem, nebo bude toto připojení nachystáno.

ROZVODNÁ SOUSTAVA 3+PE+N,230/400V,~50Hz,TN-S
OCHRANA PŘED NEBEZPEČNÝM DOTYKEM – AUTOMATICKÝM ODPOJENÍM OD ZDROJE DLE ČSN 33 2000 – 4 – 41 ED. 3

VYPRACOVAL	KONTROLOVAL	ZODP. PROJEKTANT	ZDENĚK POHL	
ZDENĚK POHL ml.	ZDENĚK POHL	ZDENĚK POHL	AUTORIZOVANÝ TECHNIK PRO TECHNICKOU PROSTŘEDÍ	
INVESTOR : Obec Hošťálková, Hošťálková 3, 756 22 Hošťálková, IČO: 00303798			OKRUŽNÍ 455, 755 01 VSETÍN	
MÍSTO STAVBY : k.ú. Hošťálková, parc. č. st. 769, parc. č. 50/3, 50/6			ČKAIT: 1300991	
NÁZEV AKCE :			IČO: 436 083 37	
Stavební úpravy a nástavba budovy obecního úřadu Hošťálková			STUPĚŇ DPS	
			DATUM	2/2024
			ARCHIV	FORMAT 6A4
ČÁST DOKUMENTACE			MĚŘÍTKO	Č. VYKRESU
NÁZEV VYKRESU			1:50	09