


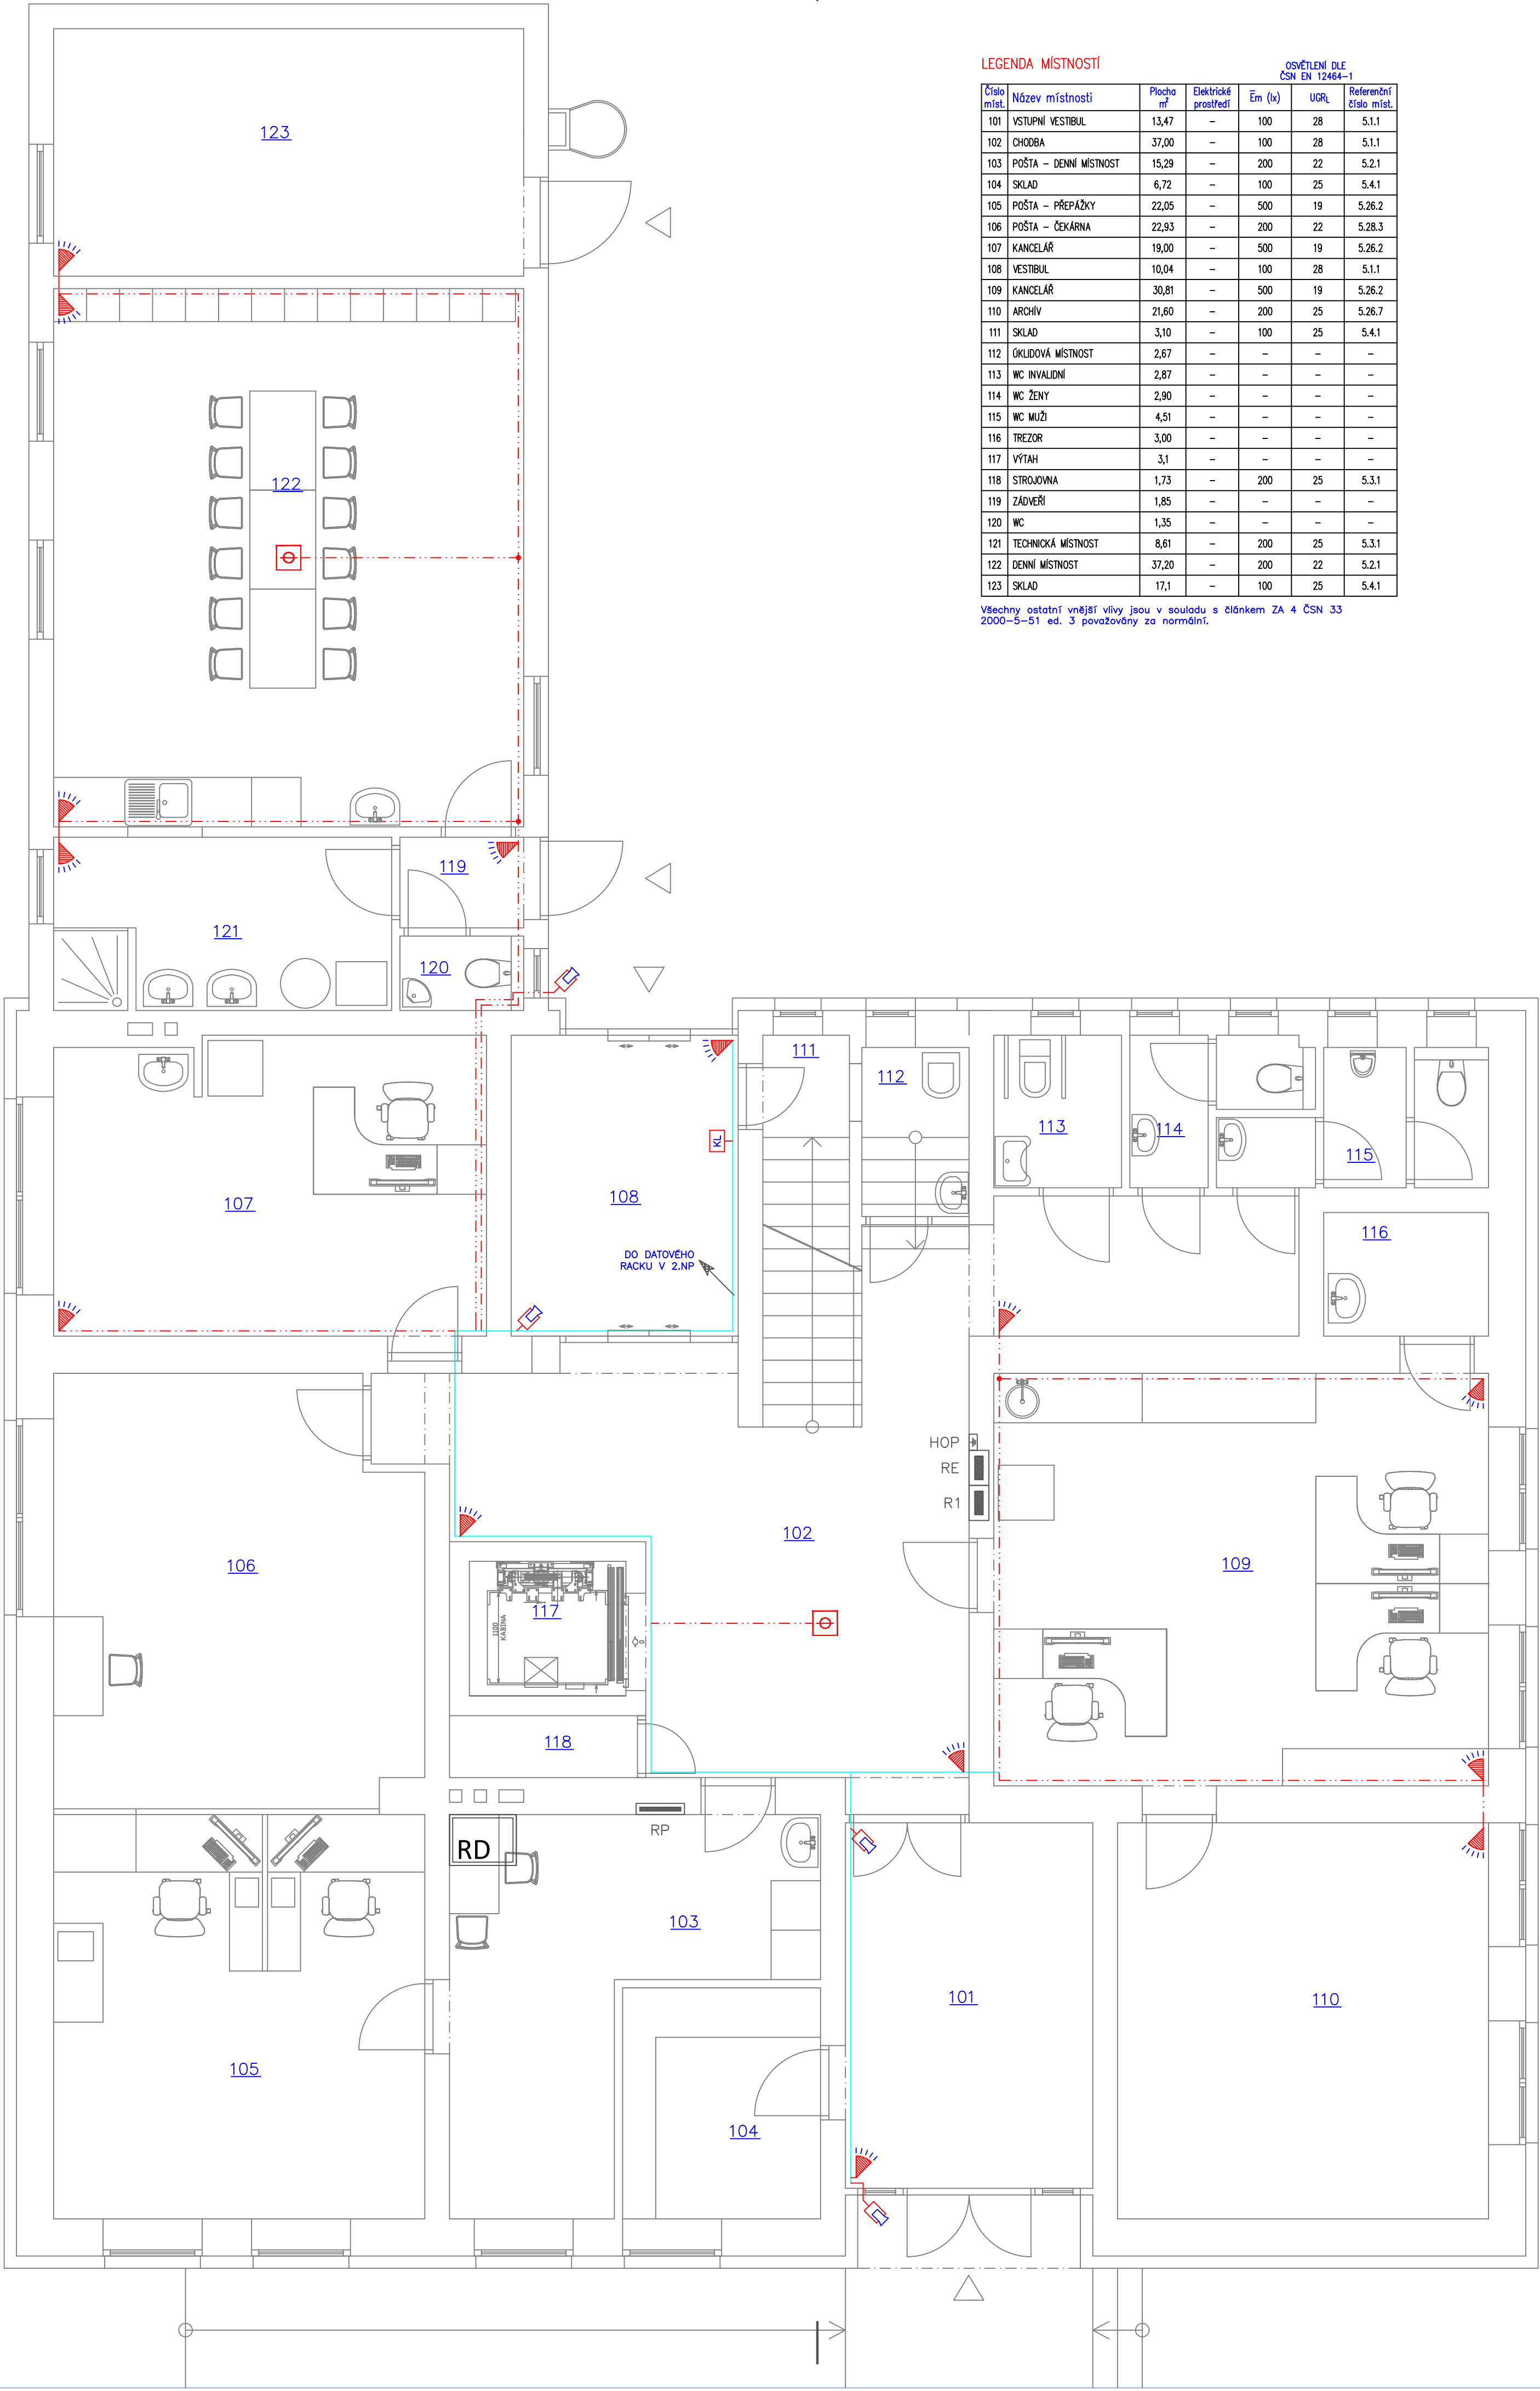

LEGENDA MÍSTNOSTÍ			OSVĚTLENÍ DLE ČSN EN 12464-1			
Číslo míst.	Název místnosti	Plocha m²	Elektrické prostředí	En (lx)	UGR	Referenční číslo míst.
101	VSTUPNÍ VESTIBUL	13,47	–	100	28	5.1.1
102	CHODBA	37,00	–	100	28	5.1.1
103	POŠTA – DENNÍ MÍSTNOST	15,29	–	200	22	5.2.1
104	SKLAD	6,72	–	100	25	5.4.1
105	POŠTA – PŘEPÁŽKY	22,05	–	500	19	5.26.2
106	POŠTA – ČEKÁRNA	22,93	–	200	22	5.28.3
107	KANCELÁŘ	19,00	–	500	19	5.26.2
108	VESTIBUL	10,04	–	100	28	5.1.1
109	KANCELÁŘ	30,81	–	500	19	5.26.2
110	ARCHIV	21,60	–	200	25	5.26.7
111	SKLAD	3,10	–	100	25	5.4.1
112	OKLADOVÁ MÍSTNOST	2,67	–	–	–	–
113	WC INVALIDNÍ	2,67	–	–	–	–
114	WC ŽENY	2,90	–	–	–	–
115	WC MUŽ	4,51	–	–	–	–
116	TREZOR	3,00	–	–	–	–
117	VÝTAH	3,1	–	–	–	–
118	STROJOVNA	1,73	–	200	25	5.3.1
119	ZADVĚŘÍ	1,85	–	–	–	–
120	WC	1,35	–	–	–	–
121	TECHNICKÁ MÍSTNOST	8,61	–	200	25	5.3.1
122	DENNÍ MÍSTNOST	37,20	–	200	22	5.2.1
123	SKLAD	17,1	–	100	25	5.4.1

Všechny ostatní vnější vlivy jsou v souladu s článkem ZA 4 ČSN 33 2000-5-51 ed. 3 považovány za normální.

LEGENDA ZNAČEK

- RdN
18U

Datový rozváděč RACK, 18U/7U, nástěnný
- UPS

UPS záložní zdroj pro kamerový systém
- CCTV

Ústředna pro kamerový systém
- TELEF

Telefonní ústředna
- KOM.

Komunikátor přes rádio síť na PČR
- DATA

2x Switch – do racku, 24xRJ-45, 24x10/100/1000Base-T, L2 a PoE (Power over Ethernet)
- AUTOMATICKÝ HLÁSIČ POŽÁRU – KOUŘOVÝ
- SBĚRNICOVÝ MODUL – pro bezdrátové periferie
- SBĚRNICOVÝ PID DETEKTOR POHYBU
- SBĚRNICOVÁ SÍRÉNA VENKOVNÍ
- SBĚRNICOVÝ PŘÍSTUPOVÝ MODUL S KLÁVESNICÍ
- SBĚRNICOVÉ TÍŠŇOVÉ NÁSTĚNNÉ TLAČÍTKO
- IP KAMERA VNITŘNÍ/VENKOVNÍ
- CC-02 Instalační kabel, 2x2x24 AWG
- CC-03 instalační kabel, 1x2x20 AWG + 3x2x24 AWG

Poznámka:

Bude proveden nový elektronický zabezpečovací systém (EZS) s PIR čidla pohybu a rozbití oken, detektory kouře a kamerami. U zadního vstupu do objektu (m.č. 108) bude umístěna klávesnice na odemýkání. Nově budou umístěny kamery u vstupů a do zadních prostor objektu – parkoviště.. IP kamery budou napojeny kabelem UTP a napájení přes PoE. Všechny nové EZS rozvody budou připojeny z nového RACKu v m.č. 208, kde bude umístěna centrála EZS a CCTV. Centrála CCTV bude napájena skrz UPS a centrála EZS bude se zabudovaným zdrojem.. V objektu bude na půdě nebo v m.č. 208 umístěn komunikátor na PČR.

ROZVODNÁ SOUSTAVA 3+PE+N,230/400V,~50Hz,TN-S
OCHRANA PŘED NEBEZPEČNÝM DOTYKEM – AUTOMATICKÝM ODPOJENÍM OD ZDROJE DLE ČSN 33 2000 – 4 – 41 ED. 3

VYPRACOVAL ZDENĚK POHL ml.	KONTROLOVAL ZDENĚK POHL	ZODP. PROJEKTANT ZDENĚK POHL	ZDENĚK POHL AUTORIZOVANÝ TECHNIK PRO TECHNICKU PROSTŘEDÍ OKRUŽNÍ 455, 755 01 VSETÍN ČKAIT: 1300991 IČO: 436 083 37	
INVESTOR : Obec Hošťálková, Hošťálková 3, 756 22 Hošťálková, IČO: 00303798			STUPĚŇ DPS	
MÍSTO STAVBY : k.ú. Hošťálková, parc. č. st. 769, parc. č. 50/3, 50/6			DATUM 2/2024	FORMAT 6A4
NÁZEV AKCE : Stavební úpravy a nástavba budovy obecního úřadu Hošťálková			ARCHIV	Č. VYKRESU 644
ČÁST DOKUMENTACE Zařízení silnoproudé elektrotechniky			MĚŘÍTKO 1:50	Č. VYKRESU 10
NÁZEV VYKRESU ELEKTRONICKÉ ZABEZPEČOVACÍ SYSTÉMY 1.NP				