


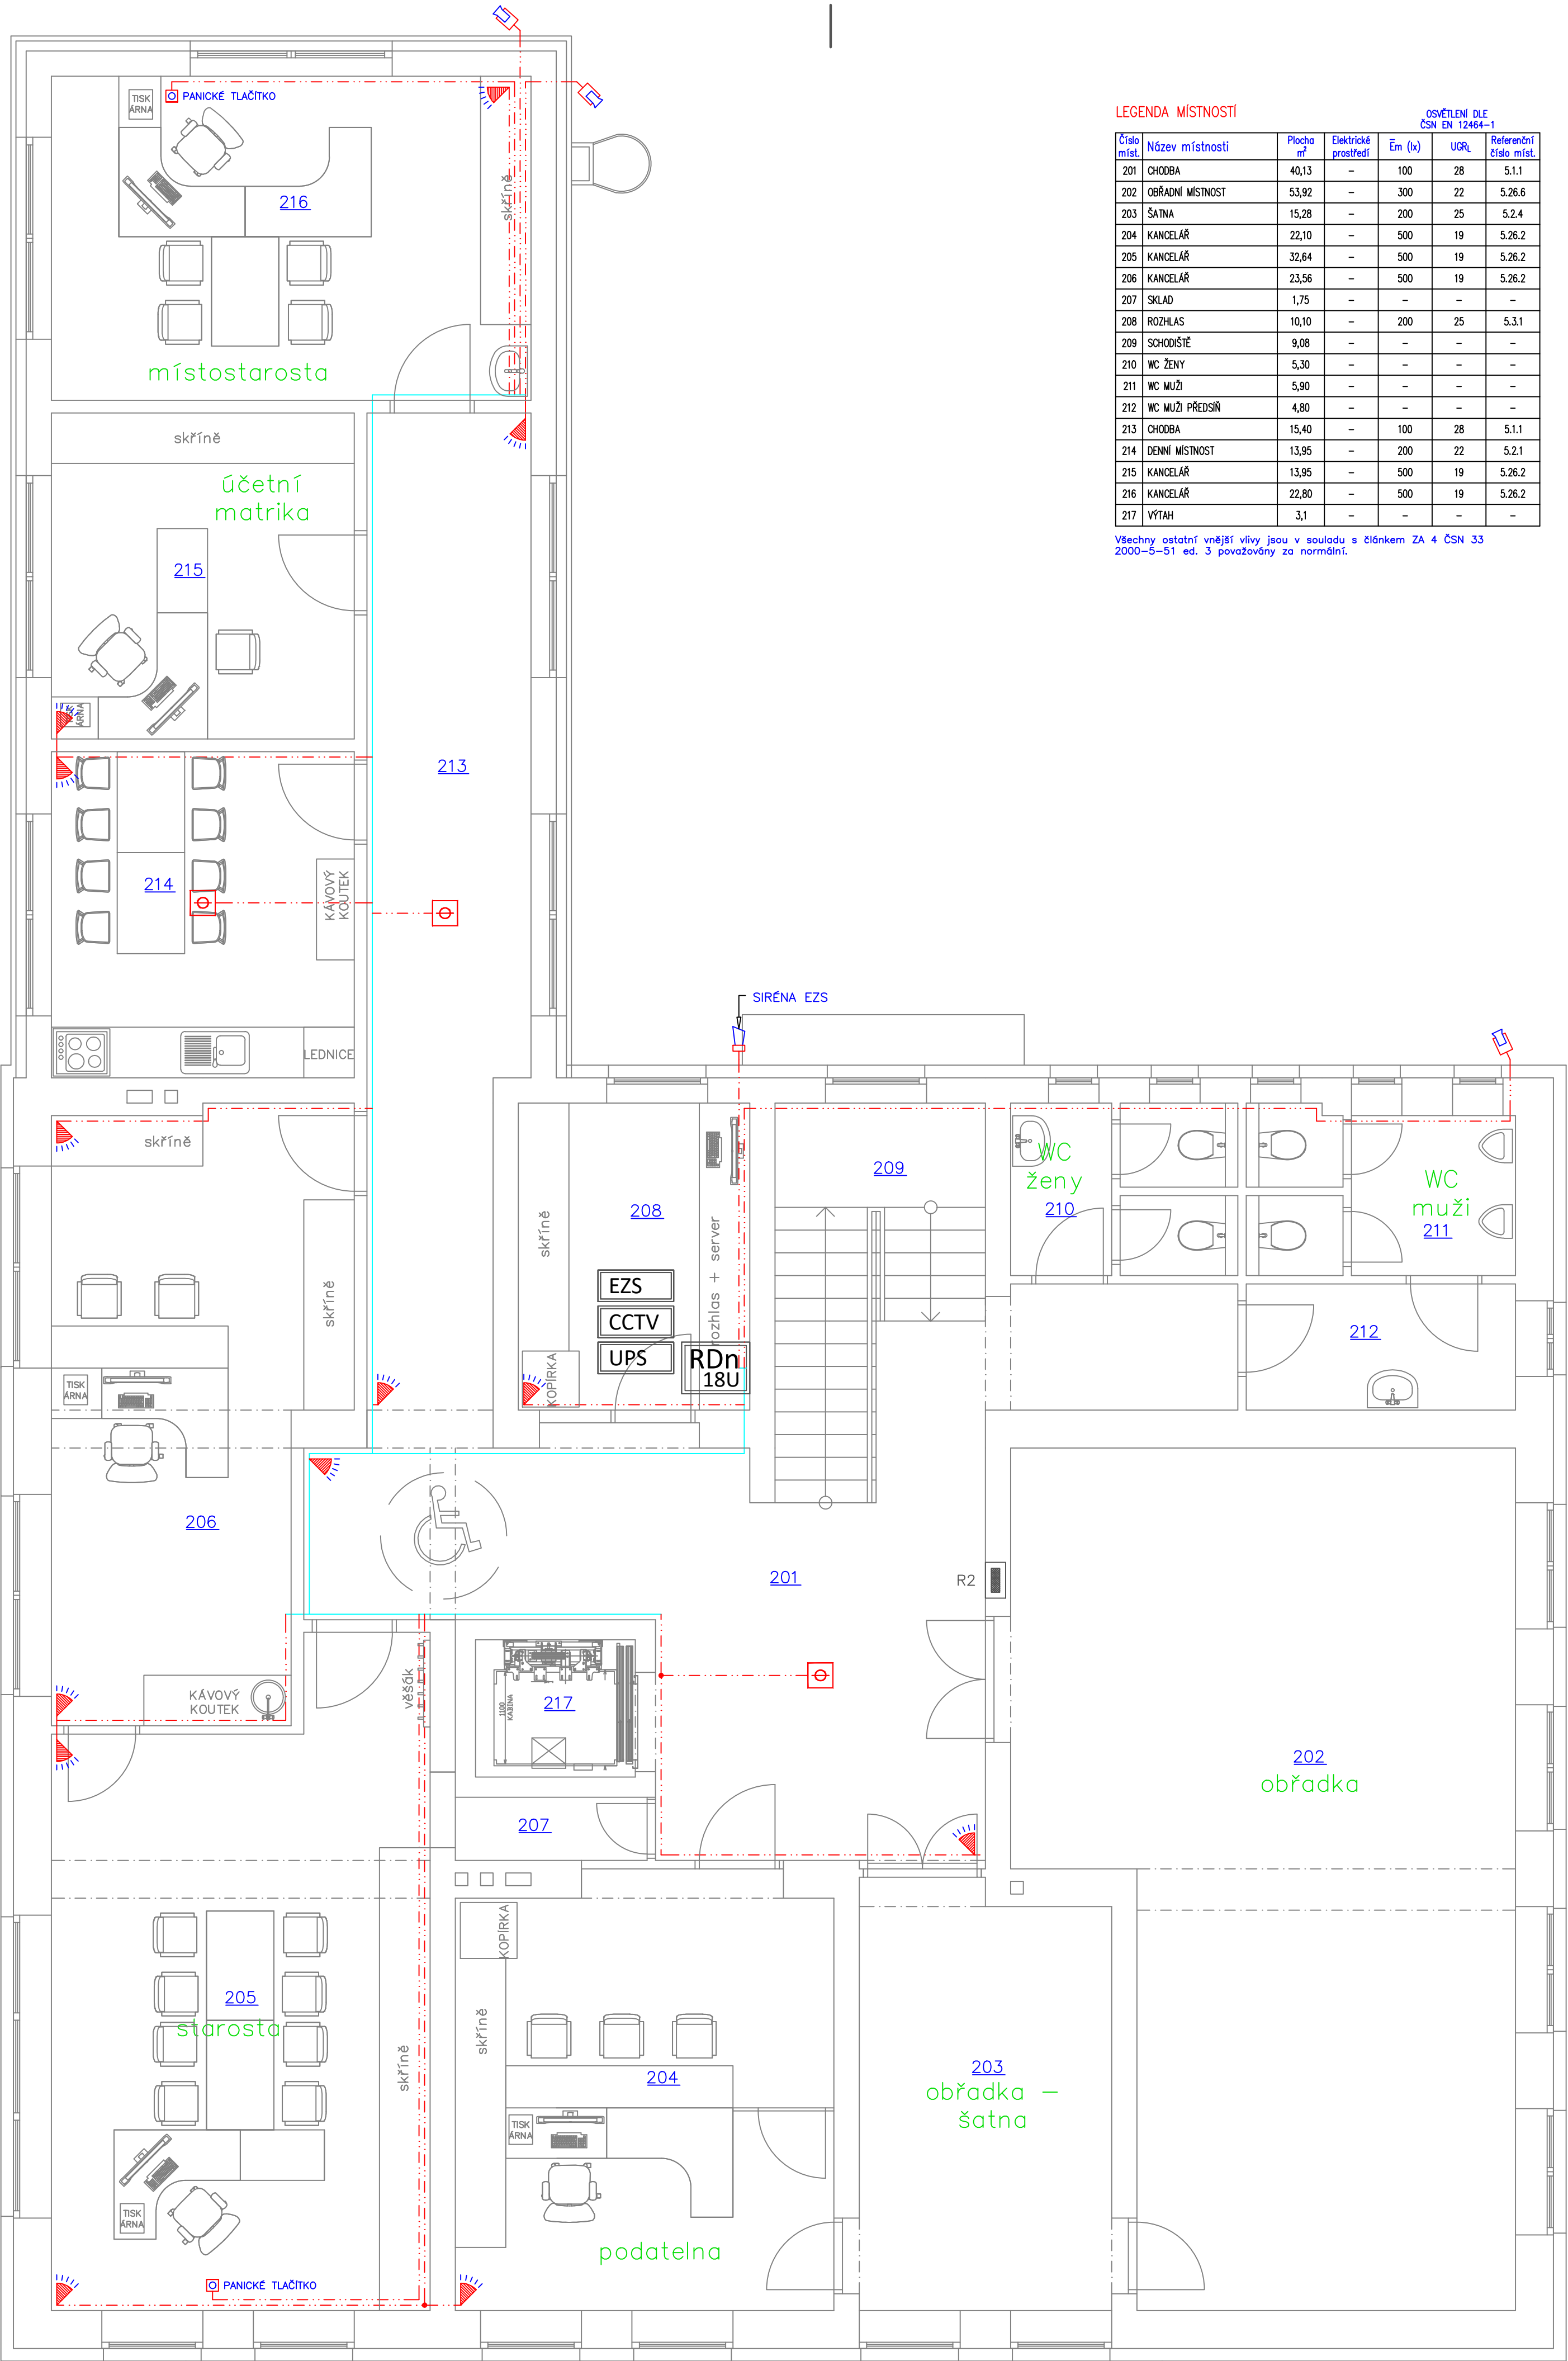

LEGENDA MÍSTNOSTÍ		OSVĚTLENÍ DLE ČSN EN 12464-1				
Číslo míst.	Název místnosti	Plocha m²	Elektrické prostředí	Em (lx)	UGR	Referenční číslo míst.
201	CHODBA	40,13	-	100	28	5.1.1
202	OBŘADNÍ MÍSTNOST	53,92	-	300	22	5.26.6
203	ŠATNA	15,28	-	200	25	5.2.4
204	KANCELÁŘ	22,10	-	500	19	5.26.2
205	KANCELÁŘ	32,64	-	500	19	5.26.2
206	KANCELÁŘ	23,56	-	500	19	5.26.2
207	SKLAD	1,75	-	-	-	-
208	ROZHLAS	10,10	-	200	25	5.3.1
209	SCHODIŠTĚ	9,08	-	-	-	-
210	WC ŽENY	5,30	-	-	-	-
211	WC MUŽI	5,90	-	-	-	-
212	WC MUŽI PŘEDSÍN	4,80	-	-	-	-
213	CHODBA	15,40	-	100	28	5.1.1
214	ODNÍ MÍSTNOST	13,95	-	200	22	5.2.1
215	KANCELÁŘ	13,95	-	500	19	5.26.2
216	KANCELÁŘ	22,80	-	500	19	5.26.2
217	VÝTAH	3,1	-	-	-	-

Všechny ostatní vnější vlivy jsou v souladu s článkem ZA 4 ČSN 33 2000-5-51 ed. 3 považovány za normální.

LEGENDA ZNAČEK

- RdN 18U** Datový rozváděč RACK, 18U/7U, nástěnný
- UPS** UPS záložní zdroj pro kamerový systém
- CCTV** Ústředna pro kamerový systém
- TELEF.** Telefonní ústředna
- KOM.** Komunikátor přes rádio síť na PČR
- DATA** 2x Switch – do racku, 24xRJ-45, 24x10/100/1000Base-T, L2 a PoE (Power over Ethernet)
- ☹** AUTOMATICKÝ HLÁSIČ POŽÁRU – KOUŘOVÝ
- SW** SBĚRNICOVÝ MODUL – pro bezdrátové periferie
- 📡** SBĚRNICOVÝ PID DETEKTOR POHYBU
- 📡** SBĚRNICOVÁ SÍRÉNA VENKOVNÍ
- KL** SBĚRNICOVÝ PŘÍSTUPOVÝ MODUL S KLÁVESNICÍ
- 📡** SBĚRNICOVÉ TÍŠŇOVÉ NÁSTĚNNÉ TLAČÍTKO
- 📡** IP KAMERA VNITŘNÍ/VENKOVNÍ
- CC-02 Instalační kabel, 2x2x24 AWG
- CC-03 instalační kabel, 1x2x20 AWG + 3x2x24 AWG

Poznámka:

Bude proveden nový elektronický zabezpečovací systém (EKS) s PIR čidla pohybu a rozbití oken, detektory kouře a kamerami. U zadního vstupu do objektu (m.č. 108) bude umístěna klávesnice na odemykání. Nově budou umístěny kamery u vstupů a do zadních prostor objektu – parkoviště.. IP kamery budou napojeny kabelem UTP a napájení přes PoE. Všechny nové EKS rozvody budou připojeny z nového RACKu v m.č. 208, kde bude umístěna centrála EKS a CCTV. Centrála CCTV bude napájena skrz UPS a centrála EKS bude se zabudovaným zdrojem.. V objektu bude na půdě nebo v m.č. 208 umístěn komunikátor na PČR.

ROZVODNÁ SOUSTAVA 3+PE+N,230/400V,~50Hz,TN-S
OCHRANA PŘED NEBEZPEČNÝM DOTYKEM – AUTOMATICKÝM ODPOJENÍM OD ZDROJE DLE ČSN 33 2000 – 4 – 41 ED. 3

VYPRACOVAL ZDENĚK POHL ml.	KONTROLOVAL ZDENĚK POHL	ZODP. PROJEKTANT ZDENĚK POHL	ZDENĚK POHL AUTORIZOVANÝ TECHNIK PRO TECHNICKOU PROSTŘEDÍ OKRUŽNÍ 455, 755 01 VSETÍN ČKAIT: 1300991 IČO: 436 083 37	
INVESTOR : Obec Hošťálková, Hošťálková 3, 756 22 Hošťálková, IČO: 00303798			STUPĚŇ DPS	
MÍSTO STAVBY : k.ú. Hošťálková, parc. č. st. 769, parc. č. 50/3, 50/6			DATUM 2/2024	FORMAT 644
NÁZEV AKCE : Stavební úpravy a nástavba budovy obecního úřadu Hošťálková			ARCHIV	Č. VYKRESU 644
ČÁST DOKUMENTACE Zařízení silnoproudé elektrotechniky			MĚŘITKO 1:50	Č. VYKRESU 11
NÁZEV VÝKRESU ELEKTRONICKÉ ZABEZPEČOVACÍ SYSTÉMY 2.NP				