


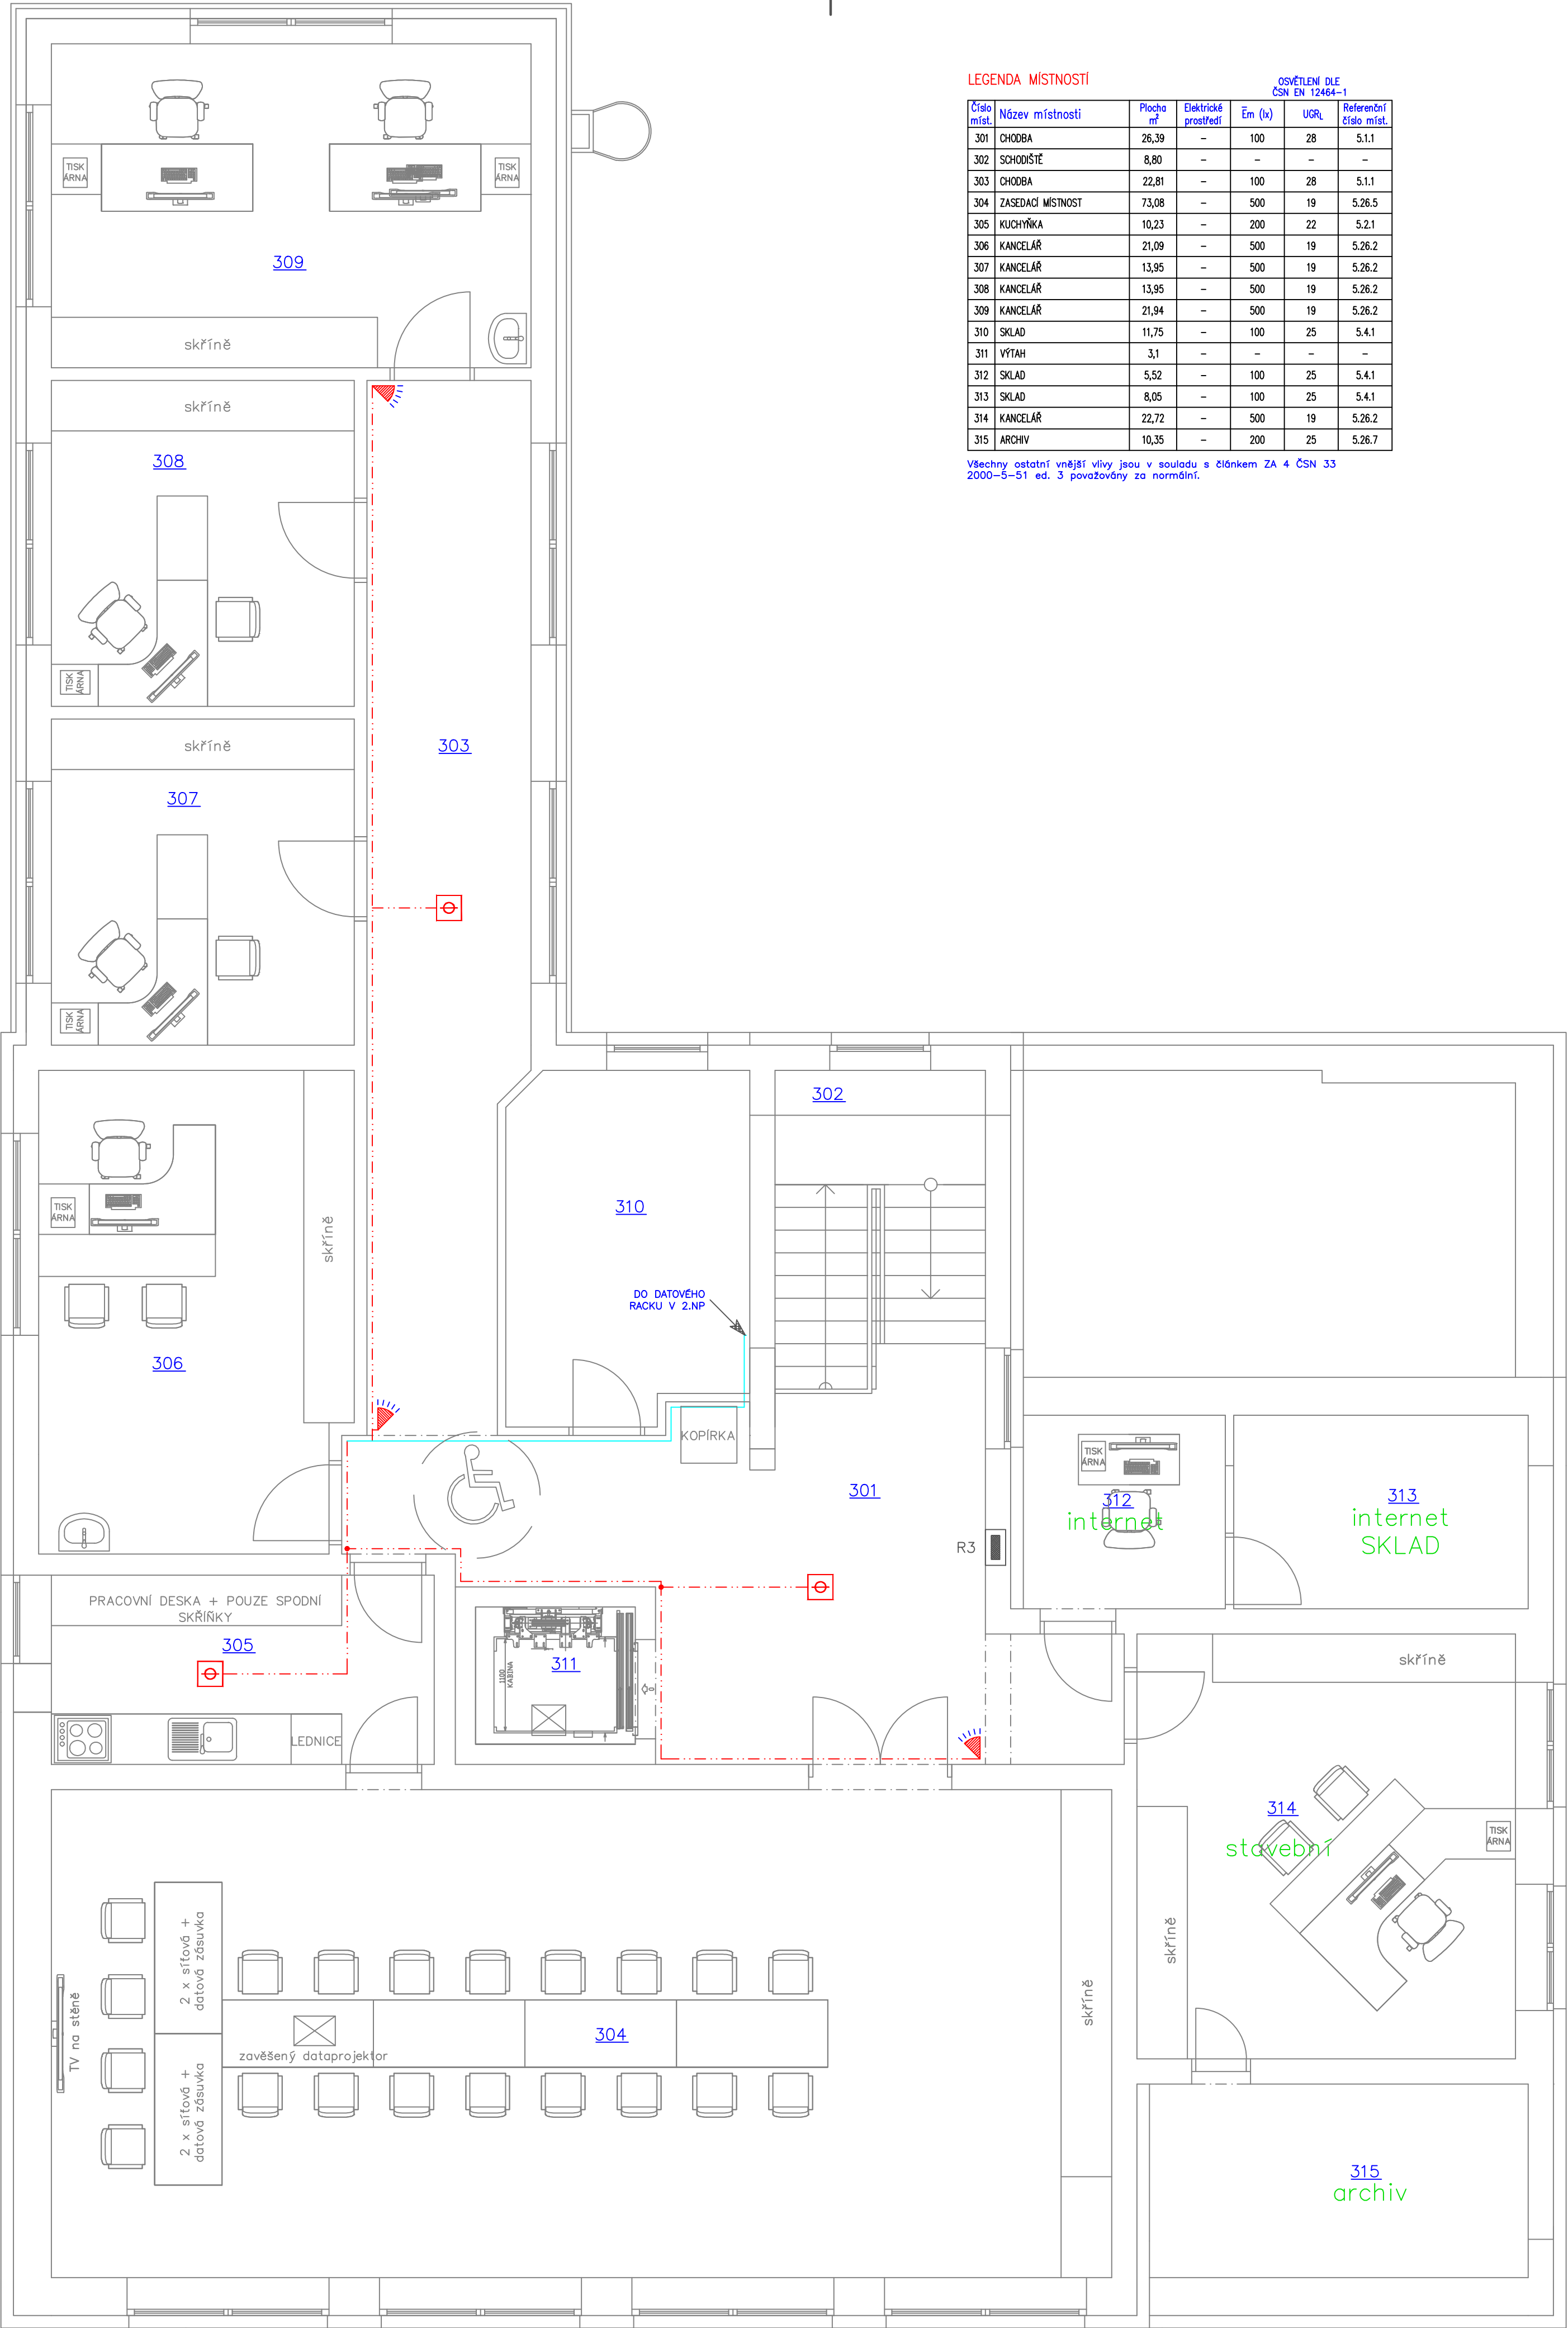

LEGENDA MÍSTNOSTI					
OVĚŘEN DLE ČSN EN 12464-1					
Číslo míst.	Název místnosti	Plocha m²	Elektrické prostředí	En (lx)	UGR
301	CHODBA	26,39	-	100	28
302	CHODBA	8,80	-	-	-
303	CHODBA	22,81	-	100	28
304	ZASEDACÍ MÍSTNOST	73,08	-	500	19
305	KUCHYNKA	10,23	-	200	22
306	KANCELAŘ	21,09	-	500	19
307	KANCELAŘ	13,95	-	500	19
308	KANCELAŘ	13,95	-	500	19
309	KANCELAŘ	21,94	-	500	19
310	SKLAD	11,75	-	100	25
311	VÝTAH	3,1	-	-	-
312	SKLAD	5,52	-	100	25
313	SKLAD	8,05	-	100	25
314	KANCELAŘ	22,72	-	500	19
315	ARCHIV	10,35	-	200	25

Všechny ostatní vnější výhy jsou v souladu s článkem ZA 4 ČSN 33 2000-5-51 ed. 3 považovány za normální.

LEGENDA ZNAČEK

- RdN
18U

Datový rozváděč RACK, 18U/7U, nástěnný
- UPS

UPS záložní zdroj pro kamerový systém
- CCTV

Ústředna pro kamerový systém
- TELEF

Telefonní ústředna
- KOM.

Komunikátor přes rádio síť na PČR
- DATA

2x Switch – do racku, 24xRJ-45, 24x10/100/1000Base-T, L2 a PoE (Power over Ethernet)
- ☹

AUTOMATICKÝ HLÁSIČ POŽÁRU – KOUŘOVÝ
- SW

SBĚRNICOVÝ MODUL – pro bezdrátové periferie
- 📡

SBĚRNICOVÝ PID DETEKTOR POHYBU
- 📢

SBĚRNICOVÁ SÍŘENA VENKOVNÍ
- KL

SBĚRNICOVÝ PŘÍSTUPOVÝ MODUL S KLÁVESNICÍ
- 📺

SBĚRNICOVÉ TÍSŇOVÉ NÁSTĚNNÉ TLAČÍTKO
- 📷

IP KAMERA VNITŘNÍ/VENKOVNÍ
- CC-02 Instalační kabel, 2x2x24 AWG
- CC-03 instalační kabel, 1x2x20 AWG + 3x2x24 AWG

Poznámka:

Bude proveden nový elektronický zabezpečovací systém (EVS) s PIR čidla pohybu a rozbití oken, detektory kouře a kamerami. U zadního vstupu do objektu (m.č. 108) bude umístěna klávesnice na odemykání. Nově budou umístěny kamery u vstupů a do zadních prostor objektu – parkoviště.. IP kamery budou napojeny kabelem UTP a napájení přes PoE. Všechny nové EVS rozvody budou připojeny z nového RACKu v m.č. 208, kde bude umístěna centrála EVS a CCTV. Centrála CCTV bude napájena skrz UPS a centrála EVS bude se zabudovaným zdrojem.. V objektu bude na půdě nebo v m.č. 208 umístěn komunikátor na PČR.

ROZVODNÁ SOUSTAVA 3+PE+N,230/400V,~50Hz,TN-S
OCHRANA PŘED NEBEZPEČNÝM DOTYKEM – AUTOMATICKÝM ODPOJENÍM OD ZDROJE DLE ČSN 33 2000 – 4 – 41 ED. 3

VYPRACOVAL ZDENĚK POHL ml.	KONTROLOVAL ZDENĚK POHL	ZODP. PROJEKTANT ZDENĚK POHL	ZDENĚK POHL AUTORIZOVANÝ TECHNIK PRO TECHNICKOU PROSTŘEDÍ OKRUŽNÍ 455, 755 01 VSETÍN ČKAIT: 1300991 IČO: 436 083 37	
INVESTOR : Obec Hošťálková, Hošťálková 3, 756 22 Hošťálková, IČO: 00303798			STUPEŇ DPS	
MÍSTO STAVBY : k.ú. Hošťálková, parc. č. st. 769, parc. č. 50/3, 50/6			DATUM 2/2024	FORMAT 6A4
NÁZEV AKCE : Stavební úpravy a nástavba budovy obecního úřadu Hošťálková			ARCHIV	Č. VYKRESU 644
ČÁST DOKUMENTACE NÁZEV VÝKRESU ELEKTRONICKÉ ZABEZPEČOVACÍ SYSTÉMY 3.NP			MĚŘÍTKO 1:50	Č. VYKRESU 12