


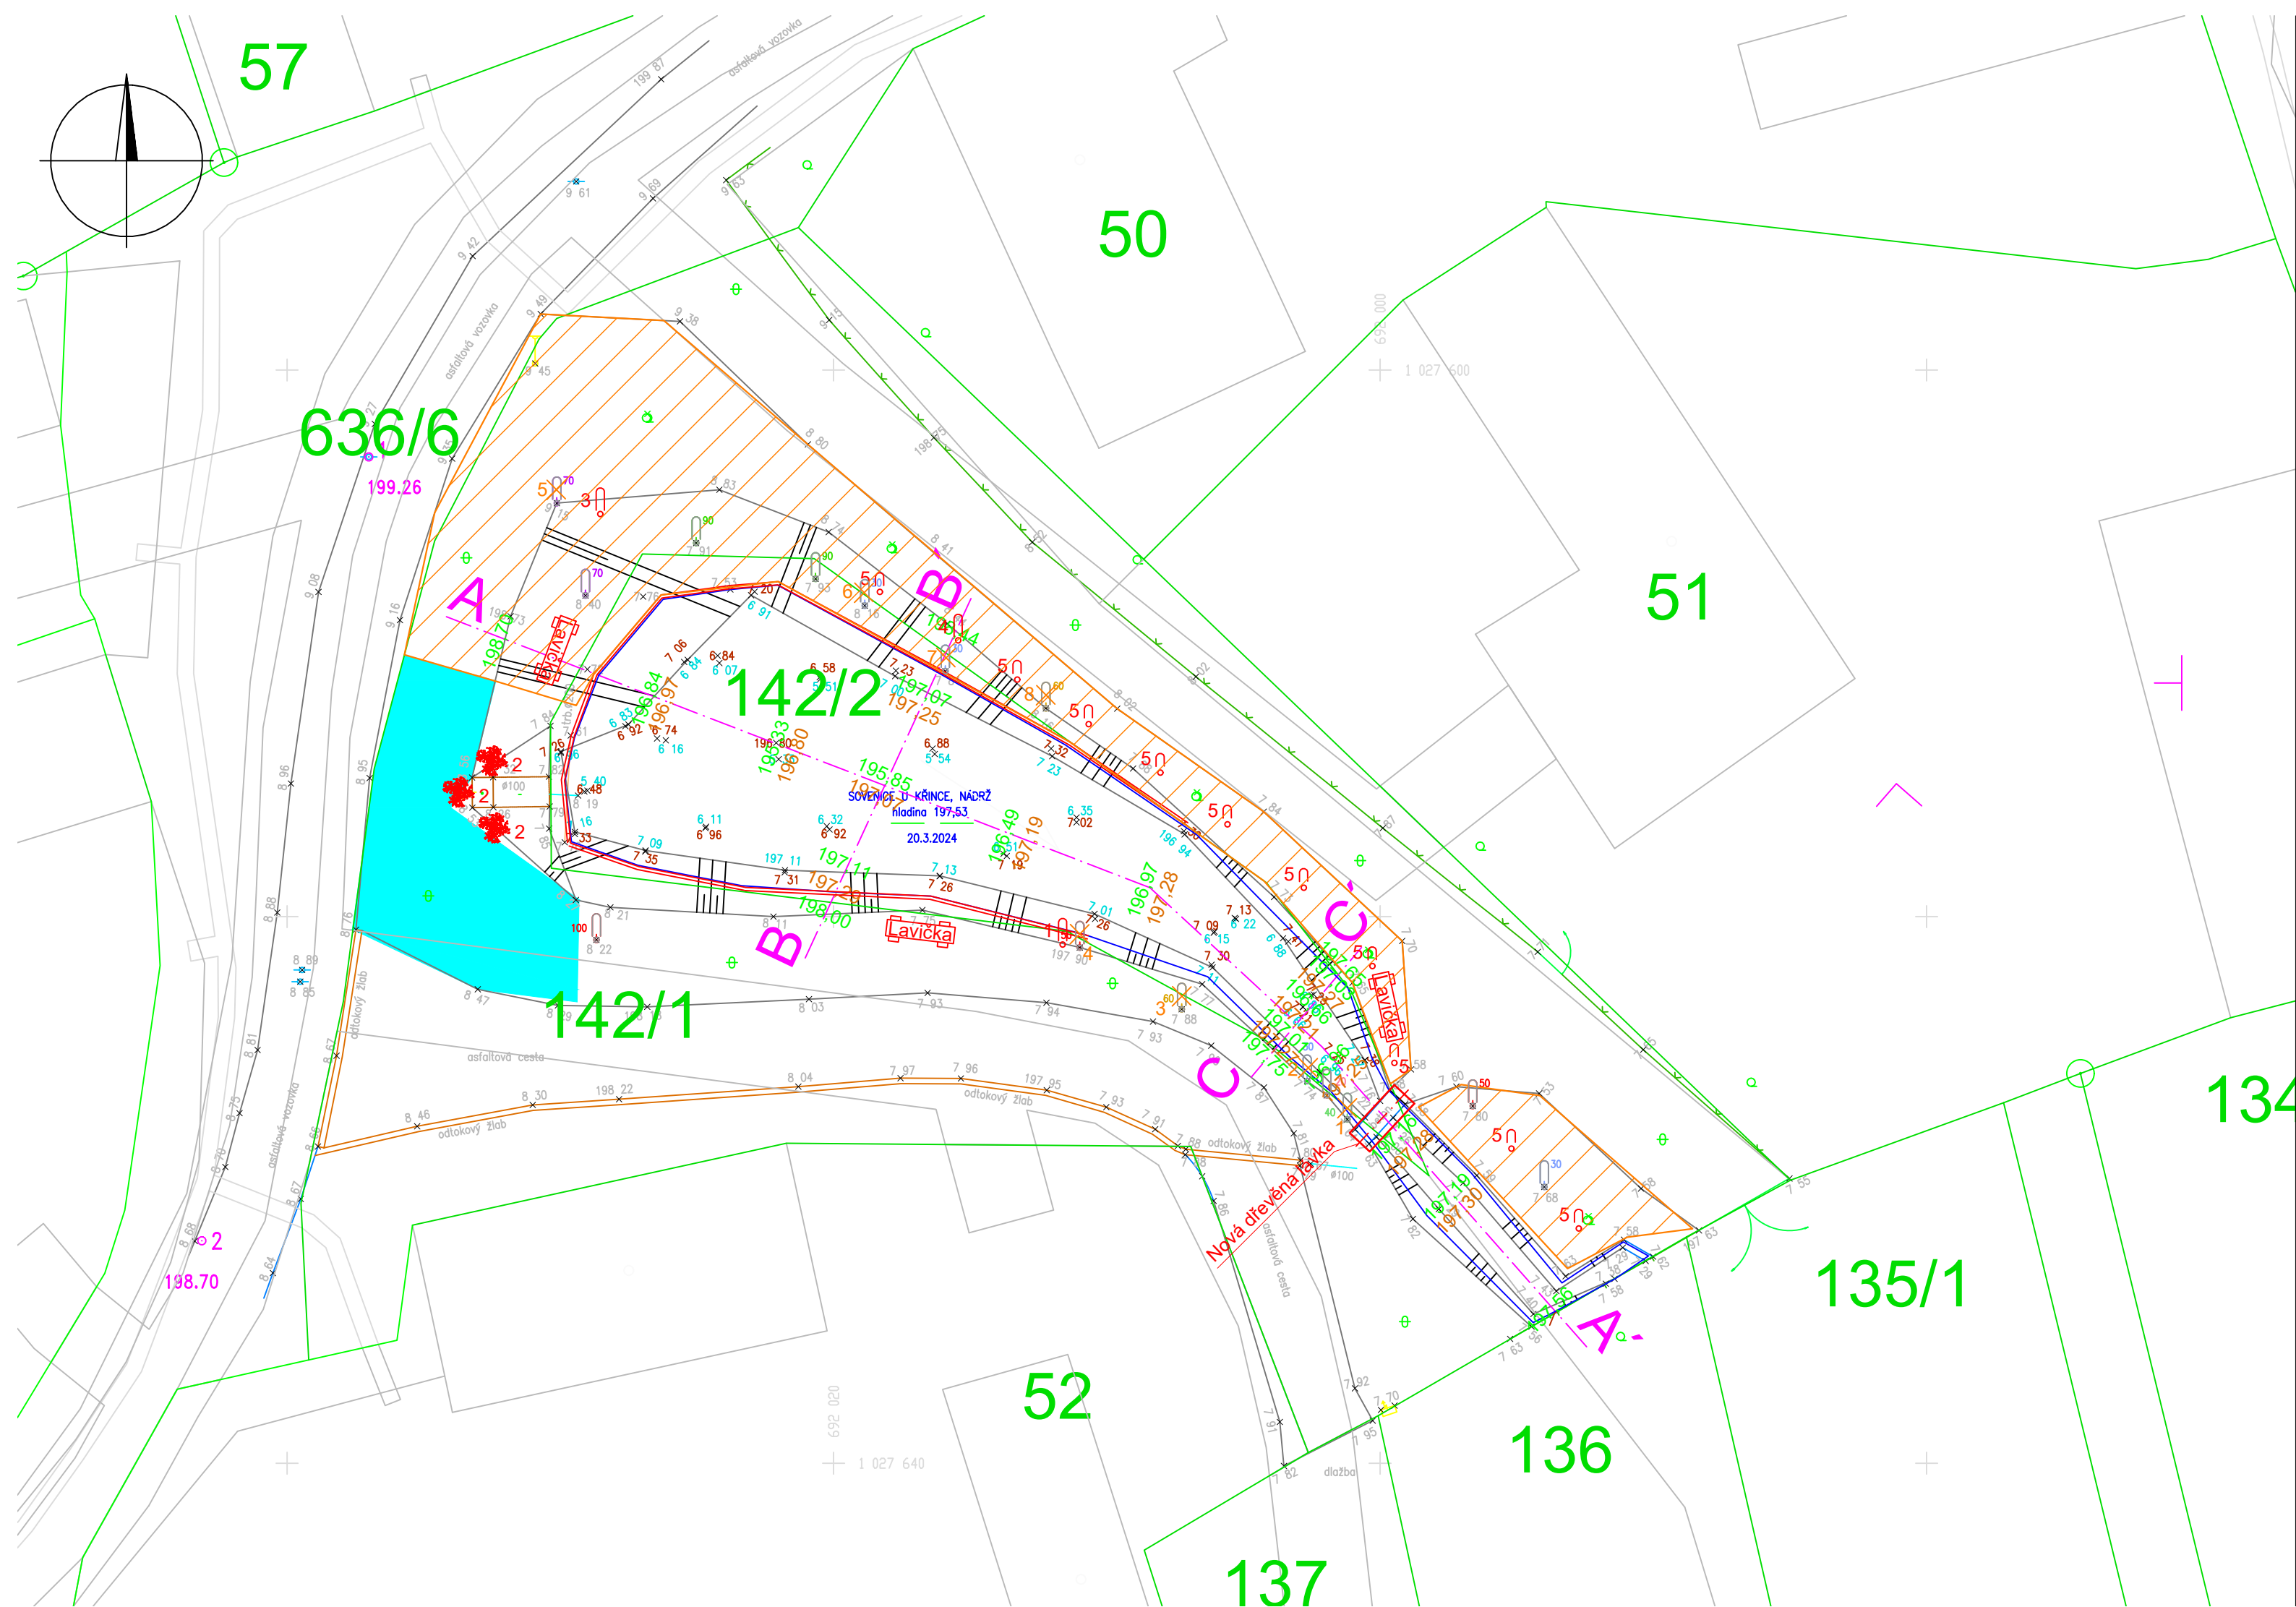

Legenda

- Řezy nádrží
- Katastr nemovitostí (4/2024)
- 374,92 Niveleta dna stávající
- 373,42 Niveleta dna po odbahnění
- Zařízení staveniště
- Opevnění břehu

AKCE			
ODBAHNĚNÍ RYBNÍKA - SOVENICE			
OBJEDNATEL			
obec Křinec			
VYPRACOVAL	TECHNICKÁ KONTROLA		
Martina Kosmáková	Ing. Jan Vondra	Ing. Jan Vondra	
OBJEKT		ST. DOKUMENTACE	DSP
		MĚŘÍTKO	1:200
		DATUM	5/2024
		FORMÁT	630x297
		Č. OBJEDNÁVKY	24-12
NÁZEV PŘÍLOHY		ČÍSLO KOPIE	OZNAČENÍ PŘÍLOHY
SITUACE V KN			C.2
DOKUMENTACI NEBO JEJÍ ČÁST LZE KOPÍROVAT NEBO JINÝM ZPŮSOBEM ŠÍŘIT POUZE PO PŘEDCHOZÍM SOUHLASU SPOLEČNOSTI MITIS, s.r.o.			