



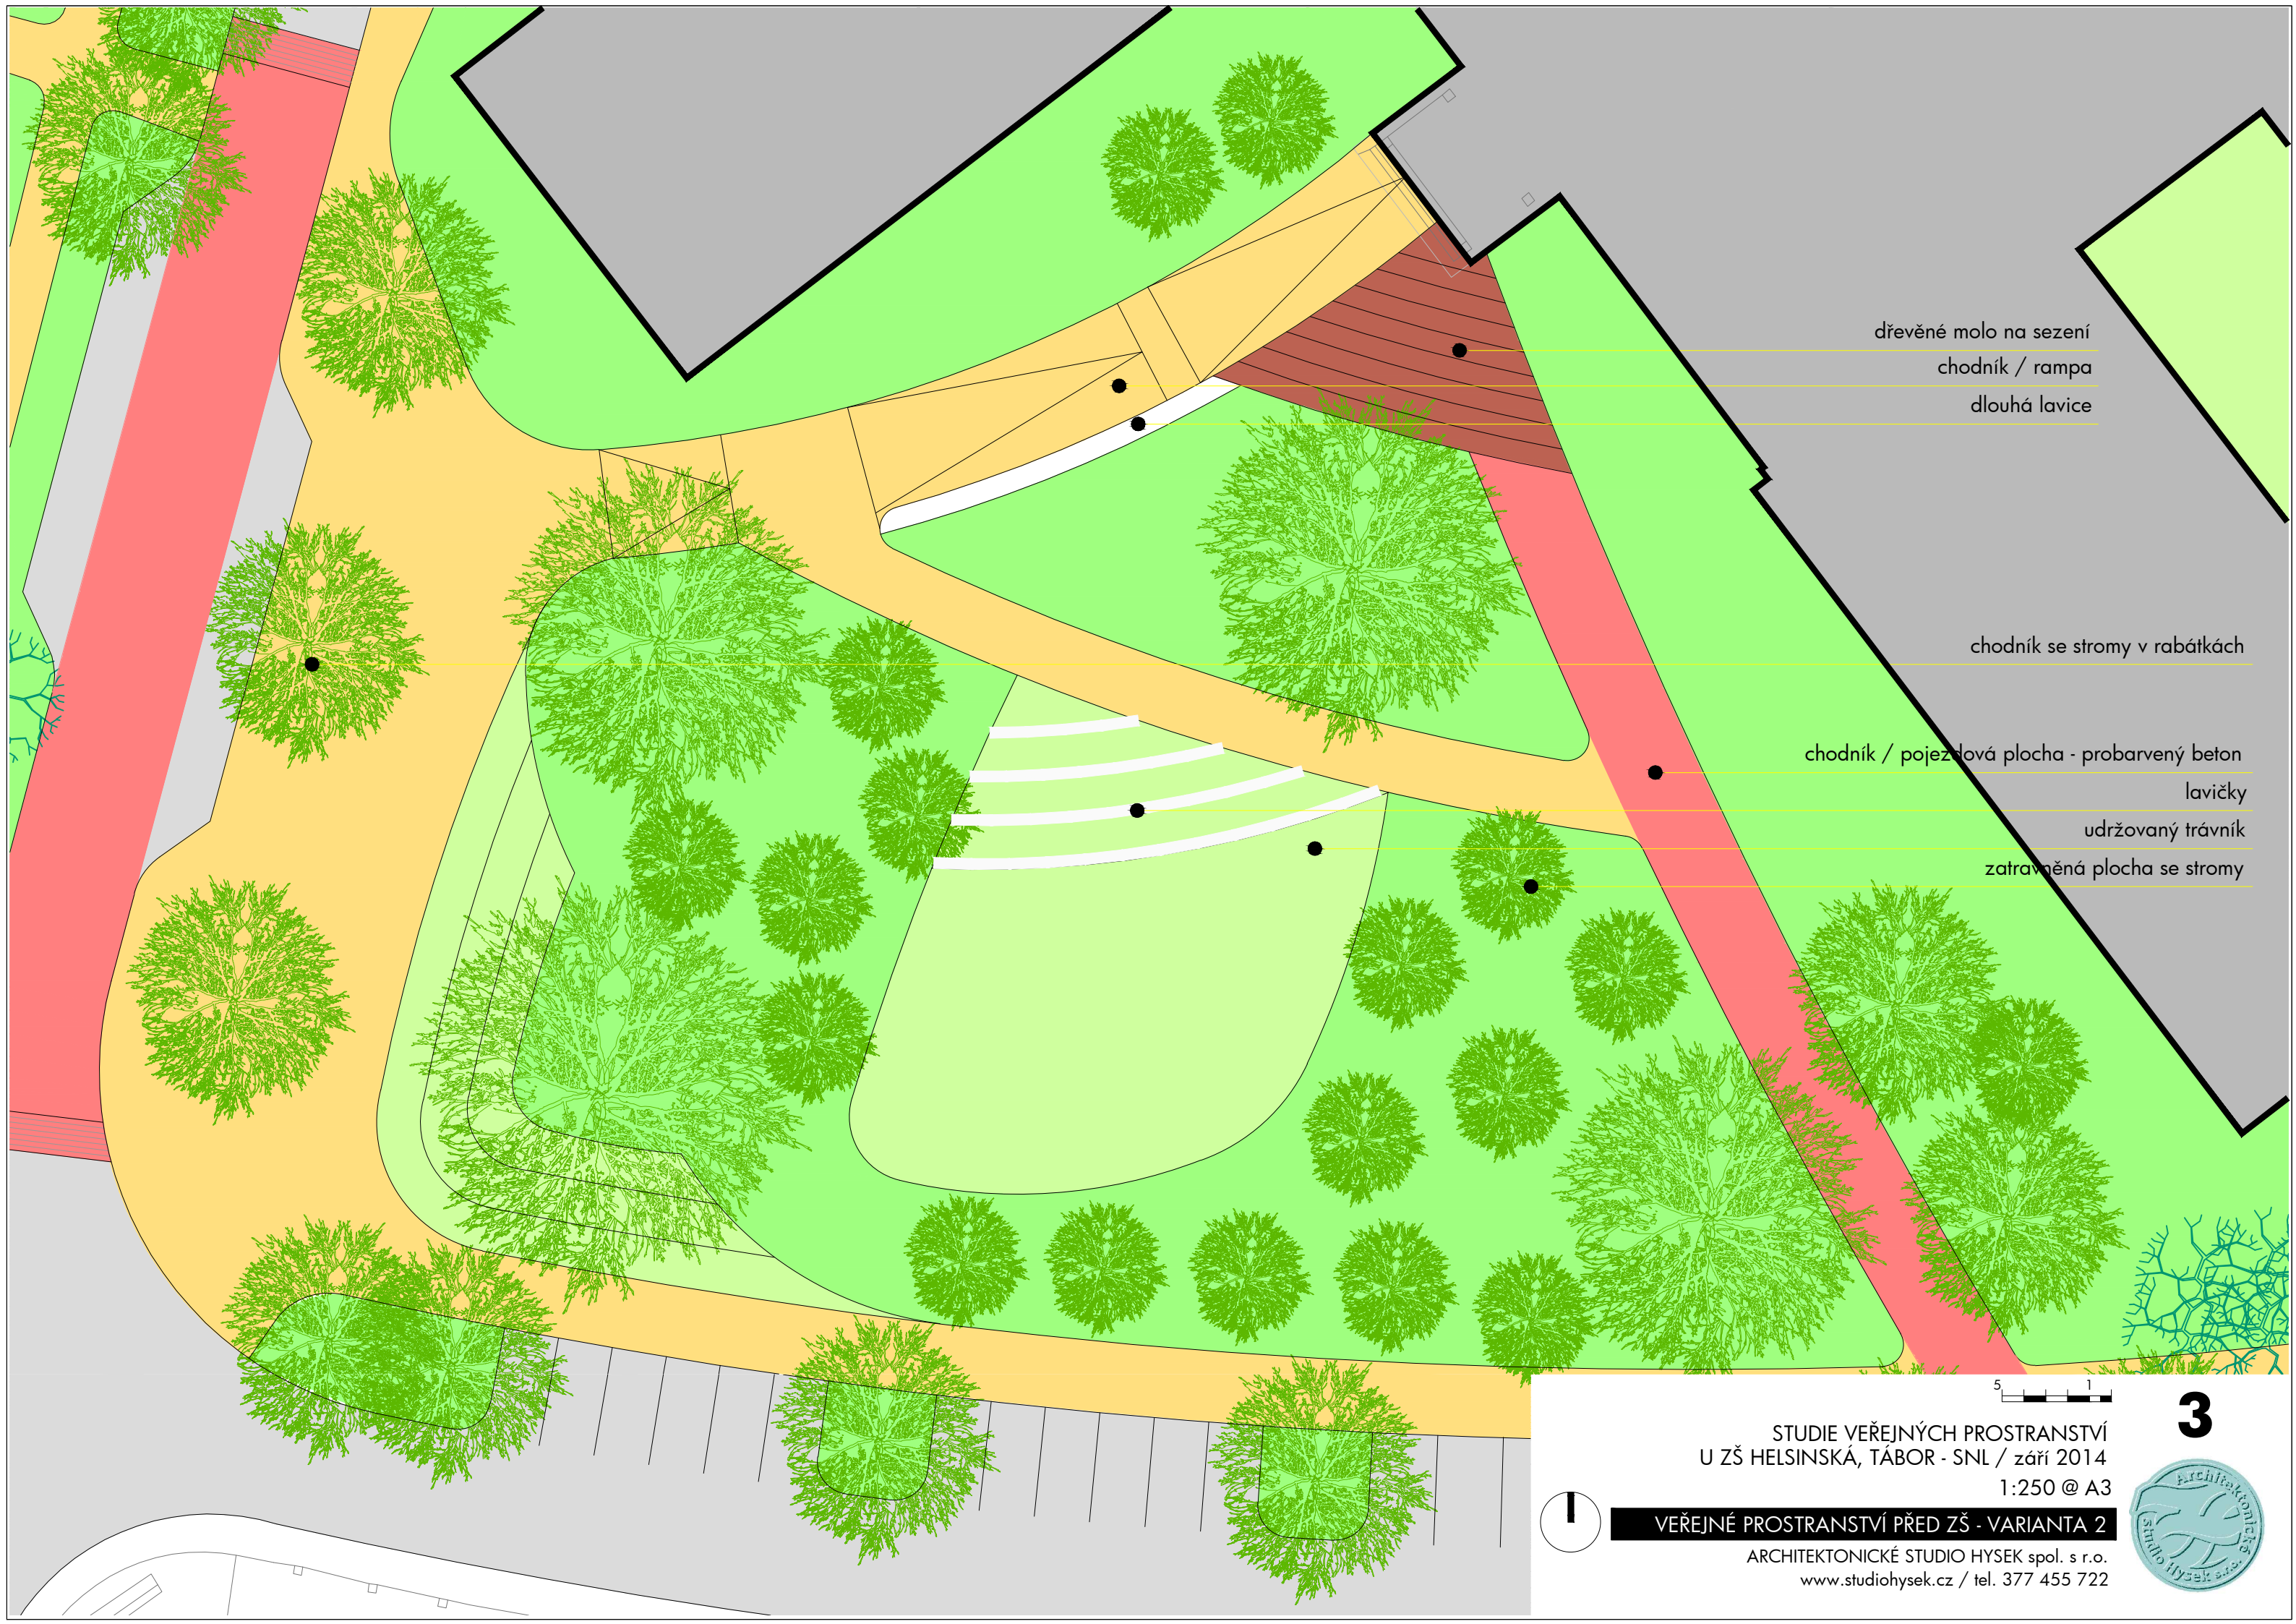

dřevěné molo na sezení
chodník / rampa
dlouhá lavice

chodník se stromy v rabátkách

chodník / jezdecká plocha - probarvený beton
lavičky
udržovaný trávník
zatravněná plocha se stromy

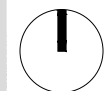

STUDIE VEŘEJNÝCH PROSTRANSTVÍ
U ZŠ HELSINSKÁ, TÁBOR - SNL / září 2014
1:250 @ A3

VEŘEJNÉ PROSTRANSTVÍ PŘED ZŠ - VARIANTA 2

ARCHITEKTONICKÉ STUDIO HYSEK spol. s r.o.
www.studiohysek.cz / tel. 377 455 722

3

