


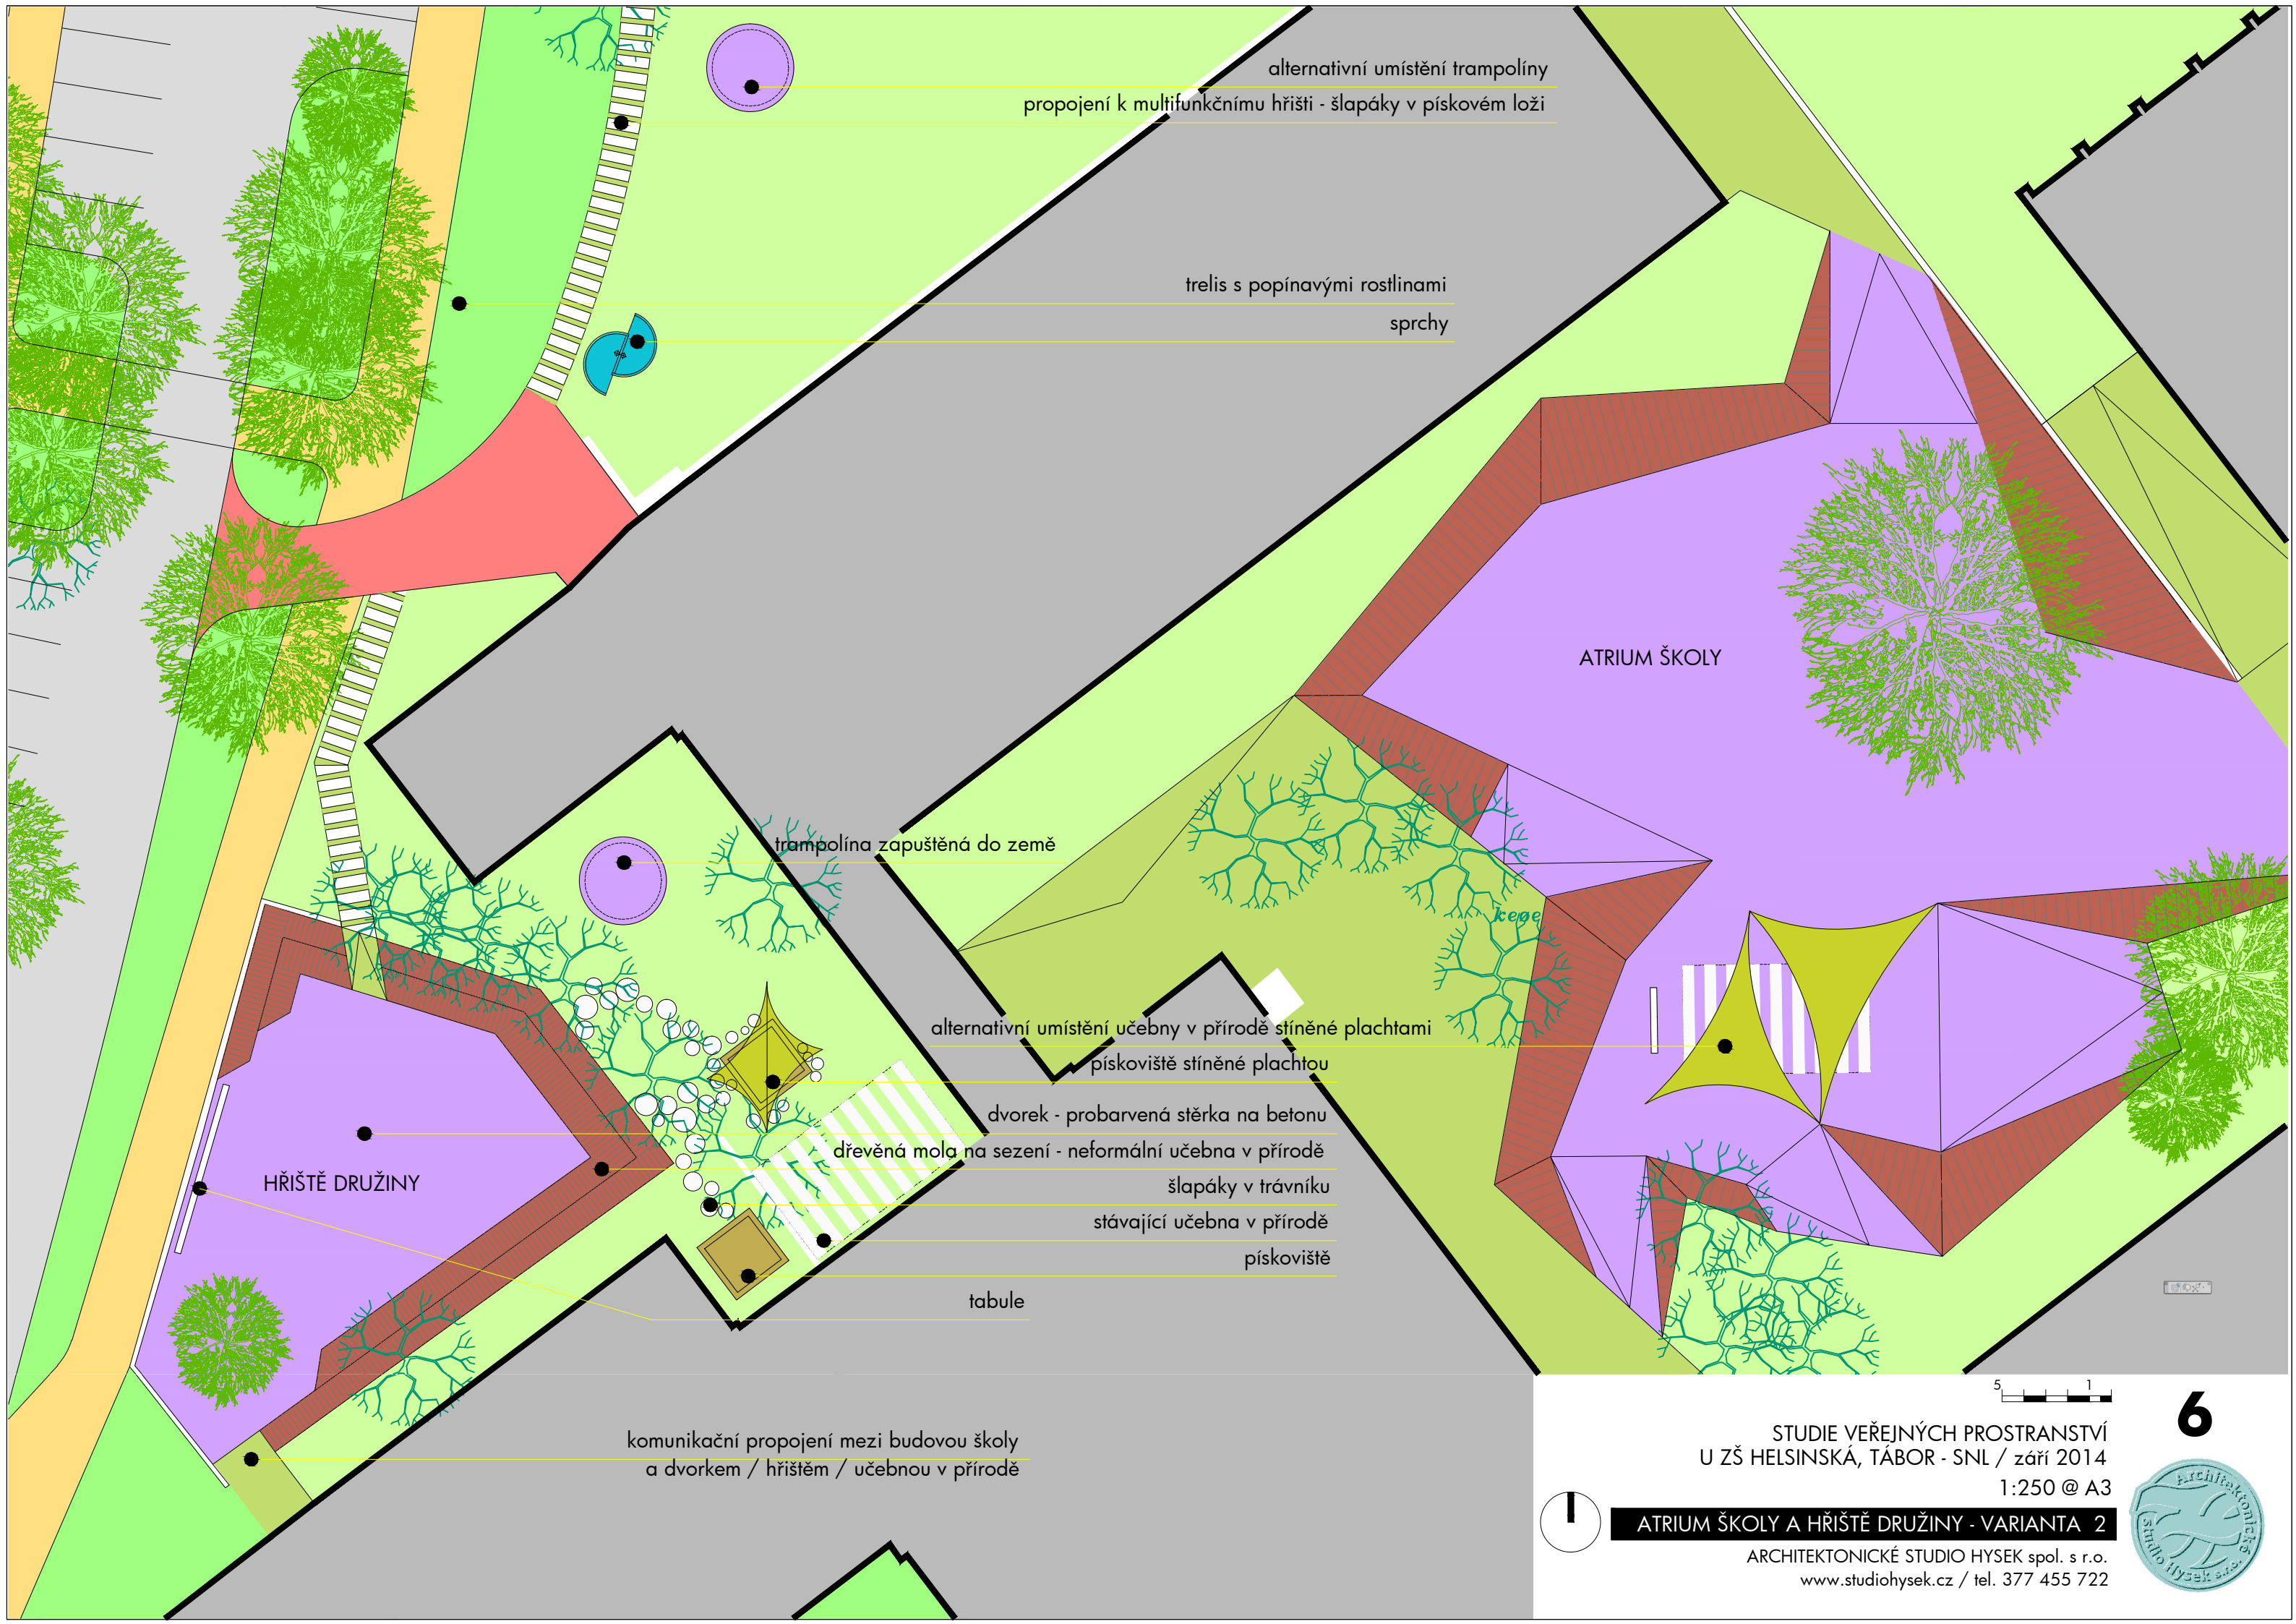

alternativní umístění trampolíny
propojení k multifunkčnímu hřišti - šlapáky v pískovém loži

trelis s popínavými rostlinami
sprchy

ATRIUM ŠKOLY

trampolína zapuštěná do země

alternativní umístění učebny v přírodě stíněné plachtami
pískoviště stíněné plachtou

dvorek - probarvená stěrka na betonu

dřevěná mola na sezení - neformální učebna v přírodě

šlapáky v trávniku

stávající učebna v přírodě

pískoviště

tabule

HŘIŠTĚ DRUŽINY

komunikační propojení mezi budovou školy
a dvorkem / hřištěm / učebnou v přírodě

5 1

STUDIE VEŘEJNÝCH PROSTRANSTVÍ
U ZŠ HELSINSKÁ, TÁBOR - SNL / září 2014

1:250 @ A3

ATRIUM ŠKOLY A HŘIŠTĚ DRUŽINY - VARIANTA 2

ARCHITEKTONICKÉ STUDIO HYSEK spol. s r.o.
www.studiohysek.cz / tel. 377 455 722

6

