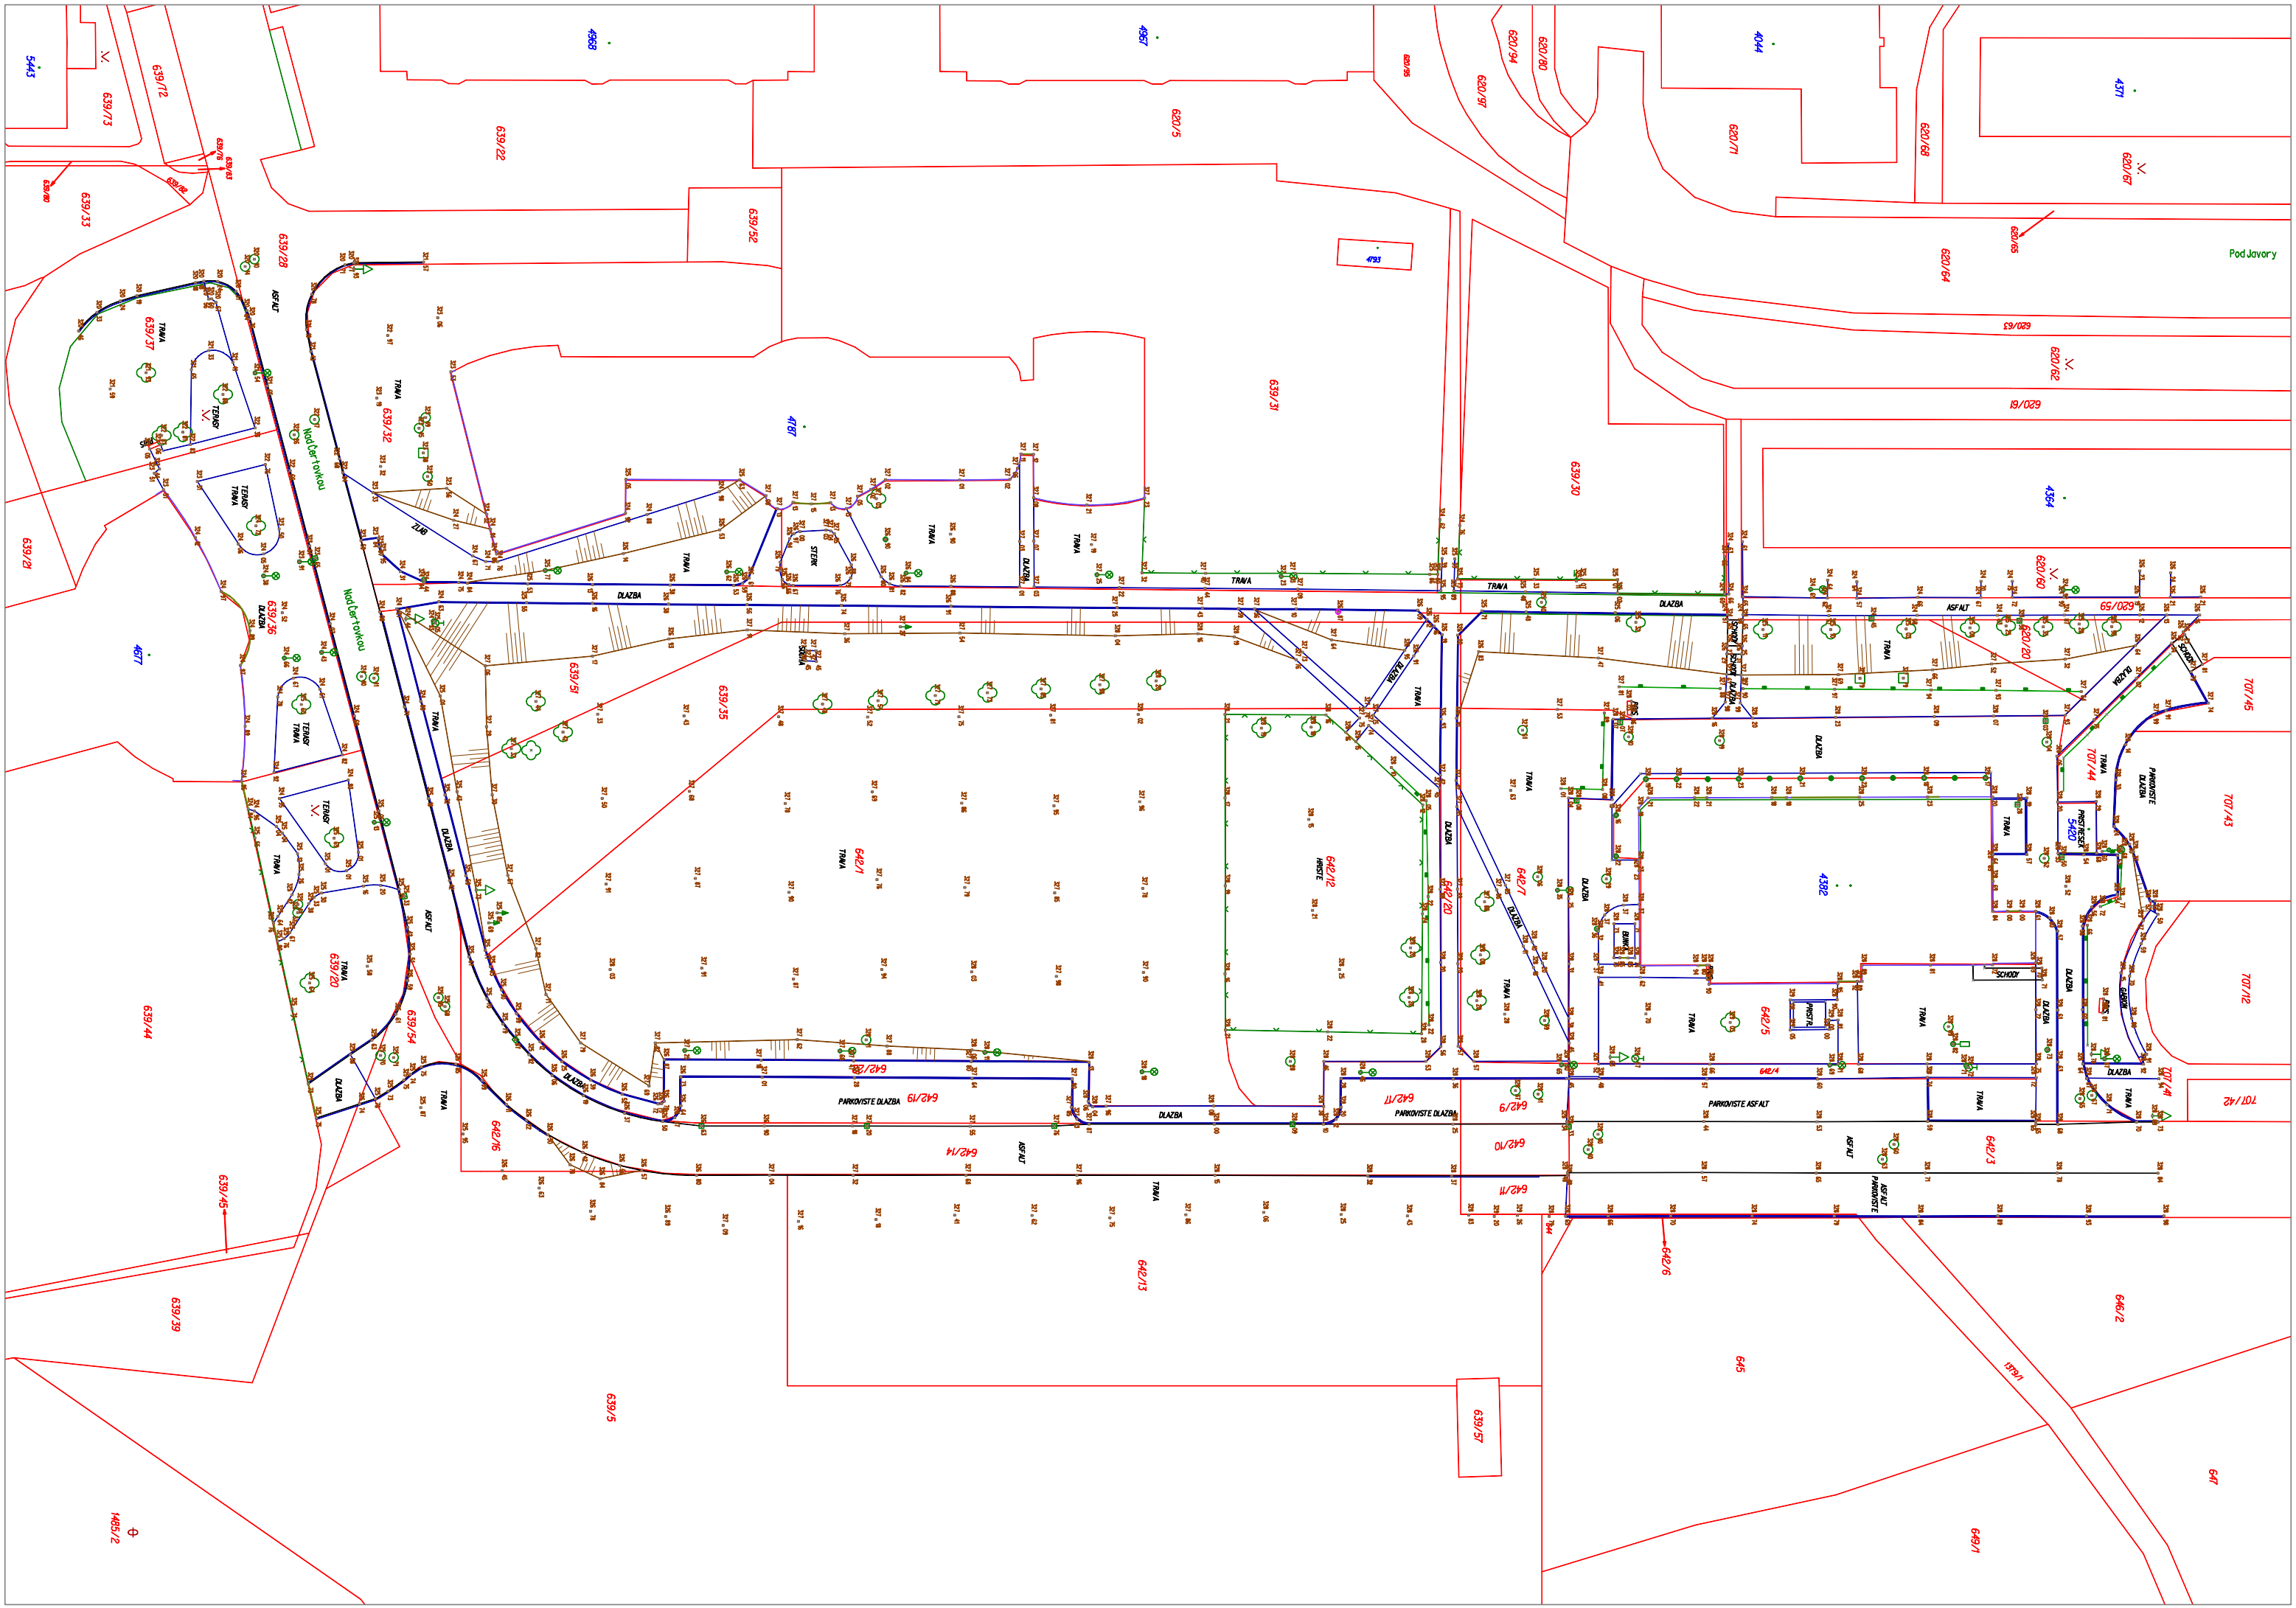
Pod Javory
Nad Čertovkou
Nad Čertovkou
4568
4567
4044
4371
4364
4392
4787
4677
5443
5420
639/22
639/62
639/31
639/30
639/12
639/73
639/33
639/28
639/37
639/32
639/21
639/36
639/61
639/35
639/20
639/44
639/54
639/45
639/39
639/5
639/57
620/5
620/71
620/68
620/87
620/65
620/64
620/63
620/62
620/61
620/60
620/59
620/20
620/94
620/80
620/97
620/96
642/1
642/12
642/7
642/20
642/5
642/4
642/3
642/19
642/18
642/14
642/16
642/11
642/9
642/10
642/13
642/6
646/2
645
647
649/1
707/45
707/44
707/43
707/42
1485/2
TRAVA
DLAZBA
ASFALT
TERASY
STEBK
HRISTE
SCHODY
BARIER
PRISTREŠEK
PARKOVISTE DLAZBA
PARKOVISTE ASFALT
PARKOVISTE DLAZBA