


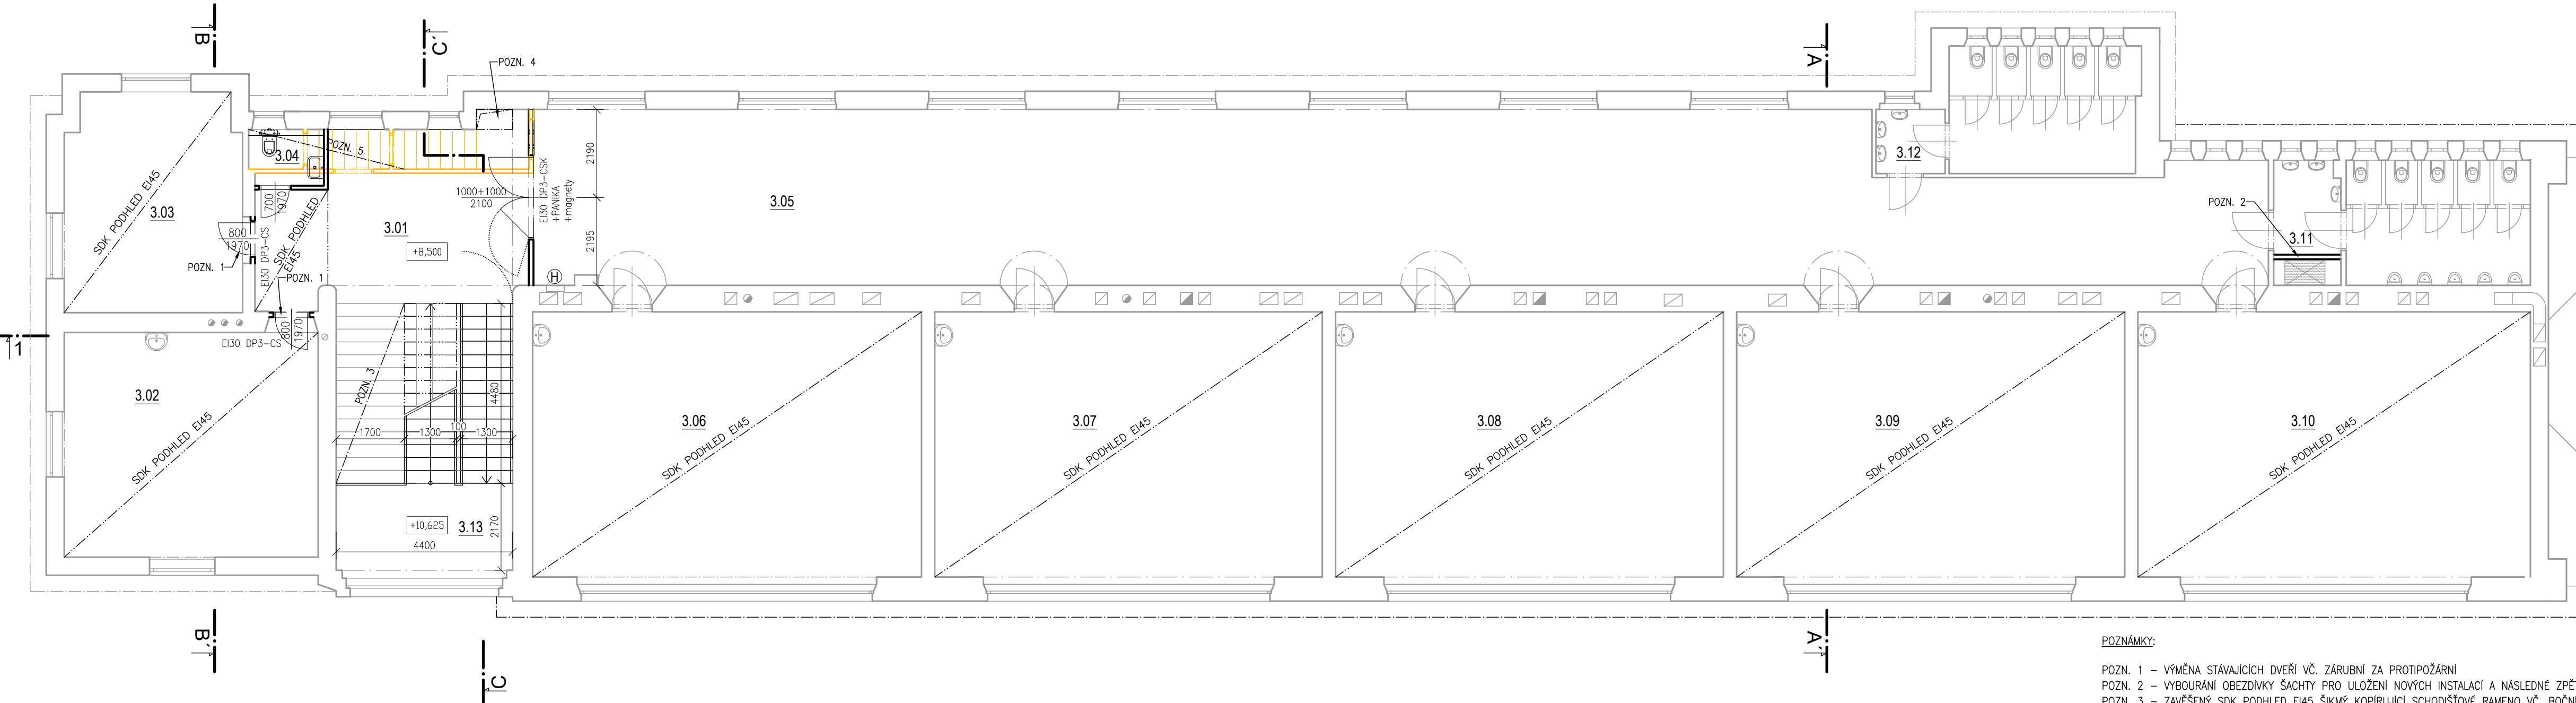

POZNÁMKY:


- POZN. 1 – VÝMĚNA STÁVAJÍCÍCH DVEŘÍ VČ. ZÁRUBNÍ ZA PROTIPOŽÁRNÍ
POZN. 2 – VYBOURÁNÍ OBEZDÍVKY ŠACHTY PRO ULOŽENÍ NOVÝCH INSTALACÍ A NÁSLEDNÉ ZPĚTNÉ ZAZDĚNÍ
POZN. 3 – ZAVĚŠENÝ SDK PODHLED EI45 ŠIKMÝ KOPÍRUJÍCÍ SCHODIŠŤOVÉ RAMENO VČ. BOČNÍ ČÁSTI
POZN. 4 – PROSTUP PRO VZT – POŽÁRNÍ VĚTRÁNÍ CHŮC
POZN. 5 – DOPLNĚNÍ SDK PODHLEDU EI45 PO VYBOURANÉM SCHODIŠTI

LEGENDA:

- STÁVAJÍCÍ KONSTRUKCE
— BOURANÉ KONSTRUKCE
— NAVRHOVANÉ KONSTRUKCE

TABULKA MÍSTNOSTÍ 3.NP				
č.m.	NÁZEV	PLOCHA [m²]	PODLAHA	POZNÁMKA
3.01	PODESTA	27.48	STÁVAJÍCÍ	
3.02	KABINET	35.94	STÁVAJÍCÍ	
3.03	KABINET	24.01	STÁVAJÍCÍ	
3.04	WC UČITELE	2.56	STÁVAJÍCÍ	
3.05	CHODBA		STÁVAJÍCÍ	
3.06	UČEBNA	65.46	STÁVAJÍCÍ	
3.07	UČEBNA	65.22	STÁVAJÍCÍ	
3.08	UČEBNA	65.26	STÁVAJÍCÍ	
3.09	UČEBNA	65.30	STÁVAJÍCÍ	
3.10	UČEBNA	66.02	STÁVAJÍCÍ	
3.11	WC CHLAPCI		STÁVAJÍCÍ	
3.12	WC DÍVKY		STÁVAJÍCÍ	
3.13	SCHODIŠTĚ	22.46	TERACO	

Pozn.: V tabulce jsou uvedeny pouze vybrané místnosti. Nově vzniklé místnosti jsou vyznačeny tučně.

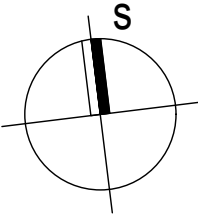


ZÁKLADNÍ ŠKOLA JAROV
V ZAHRÁDKÁCH 48/1966, PRAHA 3
PŮDNÍ VESTAVBA

INVESTOR	Havlíčkově náměstí 700/9, 130 85 Praha 3
MČ PRAHA 3	IČ: 00063517
ZÁSTUPCE INVESTORA VE VĚCÍCH TECHNICKÝCH	
OTSMI úMČP3	
GENERÁLNÍ PROJEKTANT	Freyova 1/12, 190 00 Praha 9
A plus spol. s r.o.	IČ: 49705857

ZHOTOVITEL SPECIALIZOVANÉ ČÁSTI	Buchovcova 1731/1, 130 00 Praha 3
Ing. Aleš JANOUŠEK	IČ: 04063511
ZODPOVĚDNÝ PROJEKTANT	
Ing. Aleš Janoušek	
VYPRACOVAL	
Ing. Aleš Janoušek	

SPECIALIZOVANÁ ČÁST		
D.1.1 - ARCHITEKTONICKO-STAVEBNÍ ČÁST		
OBSAH		
PŮDORYS 3.NP		
OBJEKT	MĚŘÍTKO	ČÍSLO VÝKRESU
SO-01	1:100	D.1.1.b.03

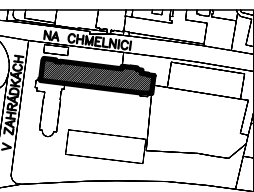

PARÉ

RAZÍTKO, PODPIS

STUPEŇ DOKUMENTACE
DSP
DATUM VYDÁNÍ
03 / 2022
REVIZE – Č. / DATUM
-