


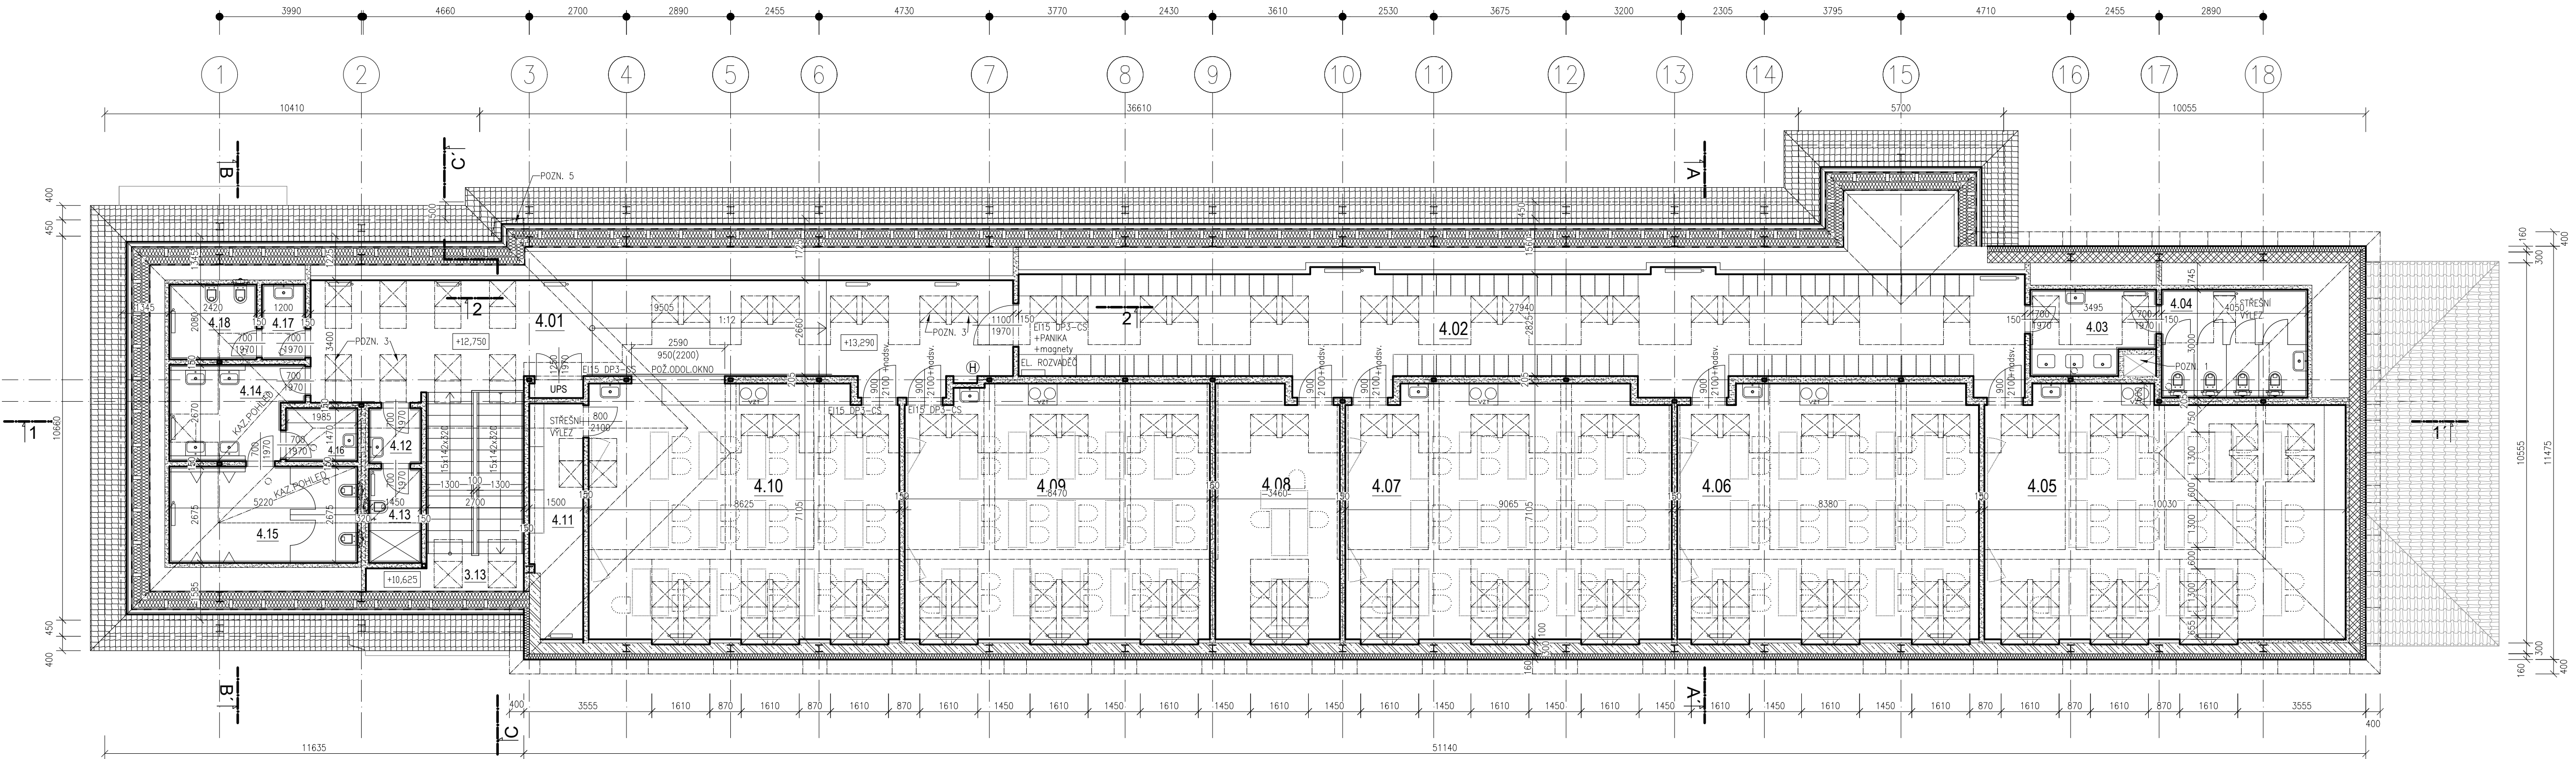

POZNÁMKY:

- POZN. 1 – STÁVAJÍCÍ VZT POTRUBÍ Z KUCHYNĚ – BĚHEM STAVBY ZAJISTIT PROVIZORNĚ FUNKČNOST POTRUBÍ, NÁSLEDNĚ PO VÝMĚNĚ POTRUBÍ OPLÁSTIT PROTIPOŽÁRNÍ SDK STĚNOU
- POZN. 2 – WC KABINY ČLENĚNÝ POMOČI SANITÁRNÍCH PŘÍČEK VÝŠKY 2m (HPL LAMINAT), DVEŘE ŠÍRKY 700mm
- POZN. 3 – OZNAČENÁ STŘEŠNÍ OKNA SLOUŽÍ PRO ODVĚTRÁNÍ CHŮC
- POZN. 4 – ROZMĚR STŘEŠNÍCH OKEN 780x1180 mm a 780x980 , OKNA BUDOU OPATŘENA ELEKTRICKY OVLÁDANOU VENKOVNÍ ROLETOU PROTI SLUNCI A VYBRANÁ OKNA BUDOU MÍT ELEKTRICKÉ OTEVÍRÁNÍ
- POZN. 5 – PROSTUP PRO VZT POTRUBÍ POŽÁRNÍHO VĚTRÁNÍ CHŮC DO 3.NP

TABULKA MÍSTNOSTÍ 1.PP					
Č. M.	NÁZEV	PLOCHA	PODLAHA	SKLADBA	POZNÁMKA
4.01	CHODBA	57.25	KERAMICKÁ DLAŽBA	P.01a	lokálně skladba P.02 se sníženým stropem pro vedení instalací
4.02	CHODBA/ŠATNA	84.03	KERAMICKÁ DLAŽBA	P.01a	
4.03	WC DÍVKY–PŘEDSÍŇ	7.60	KERAMICKÁ DLAŽBA	P.01b	lokálně skladba P.02 se sníženým stropem pro vedení instalací
4.04	WC DÍVKY	11.44	KERAMICKÁ DLAŽBA	P.01b	lokálně skladba P.02 se sníženým stropem pro vedení instalací
4.05	UČEBNA	64.57	PVC KRYTINA	P.01a	
4.06	UČEBNA	57.03	PVC KRYTINA	P.01a	
4.07	UČEBNA	61.20	PVC KRYTINA	P.01a	
4.08	KABINET	23.24	PVC KRYTINA	P.01a	
4.09	UČEBNA	57.96	PVC KRYTINA	P.01a	
4.10	UČEBNA	59.13	PVC KRYTINA	P.01a	
4.11	PŘÍRUČNÍ SKLAD	8.59	PVC KRYTINA	P.01a	
4.12	HYG. KABINA–PŘEDSÍŇ	2.33	KERAMICKÁ DLAŽBA	P.01b	
4.13	HYG. KABINA	3.79	KERAMICKÁ DLAŽBA	P.01b	
4.14	WC CHLAPCI–PŘEDSÍŇ	8.45	KERAMICKÁ DLAŽBA	P.01b	
4.15	WC CHLAPCI	13.45	KERAMICKÁ DLAŽBA	P.01b	
4.16	ÚKLIDOVÁ MÍSTNOST	2.92	KERAMICKÁ DLAŽBA	P.01b	
4.17	WC UČITELE–PŘEDSÍŇ	2.56	KERAMICKÁ DLAŽBA	P.01b	
4.18	WC UČITELE	4.96	KERAMICKÁ DLAŽBA	P.01b	
	CELKEM	530.50			

Pozn.: Plocha místností započítána od výšky 1,2m

LEGENDA:

- STÁVAJÍCÍ KONSTRUKCE
- BOURANÉ KONSTRUKCE
- NAVRHOVANÉ KONSTRUKCE

LEGENDA MATERIÁLŮ:

- ŽELEZOBETONOVÁ NOSNÁ KONSTRUKCE viz STATICKÁ ČÁST
- PROSTÝ BETON
- ZDIVO KERAMICKÉ DUTINOVÉ
- SDK PŘÍČKY
- TEPELNÁ IZOLACE–KAMENNÁ VATA
- TEPELNÁ IZOLACE–POLYSTYREN
- HYDROIZOLACE, PAROZÁBRANA

±0,000 = 268,50 m.n.m. Bpv

ZÁKLADNÍ ŠKOLA JAROV
V ZAHRÁDKÁCH 48/1966, PRAHA 3
PŮDNÍ VESTAVBA

INVESTOR	Havlíčkovo náměstí 700/9, 130 85 Praha 3	PARÉ
MČ PRAHA 3	IČ: 00063517	
ZÁSTUPCE INVESTORA VE VĚCECH TECHNICKÝCH		
OTSMI úMČP3		
GENERÁLNÍ PROJEKTANT	Freyova 1/12, 190 00 Praha 9	RAZÍTKO, PODPIS
A plus spol. s r.o.	IČ: 49705857	
ZHOTOVITEL SPECIALIZOVANÉ ČÁSTI	Buchovcova 1731/1, 130 00 Praha 3	
Ing. Aleš JANOUŠEK	IČ: 04063511	
ZODPOVĚDNÝ PROJEKTANT		
Ing. Aleš Janoušek		
VYPRACOVAL		
Ing. Aleš Janoušek		

SPECIALIZOVANÁ ČÁST	STUPEŇ DOKUMENTACE	
D.1.1 - ARCHITEKTONICKO-STAVEBNÍ ČÁST	DSP	
OBSAH	DATUM VYDÁNÍ	
PŮDORYS 4.NP (podkroví) - navrhovaný stav	03 / 2022	
OBJEKT	MĚŘÍTKO	ČÍSLO VÝKRESU
SO-01	1:100	D.1.1.b.04
		REVIZE – Č. / DATUM
		-