

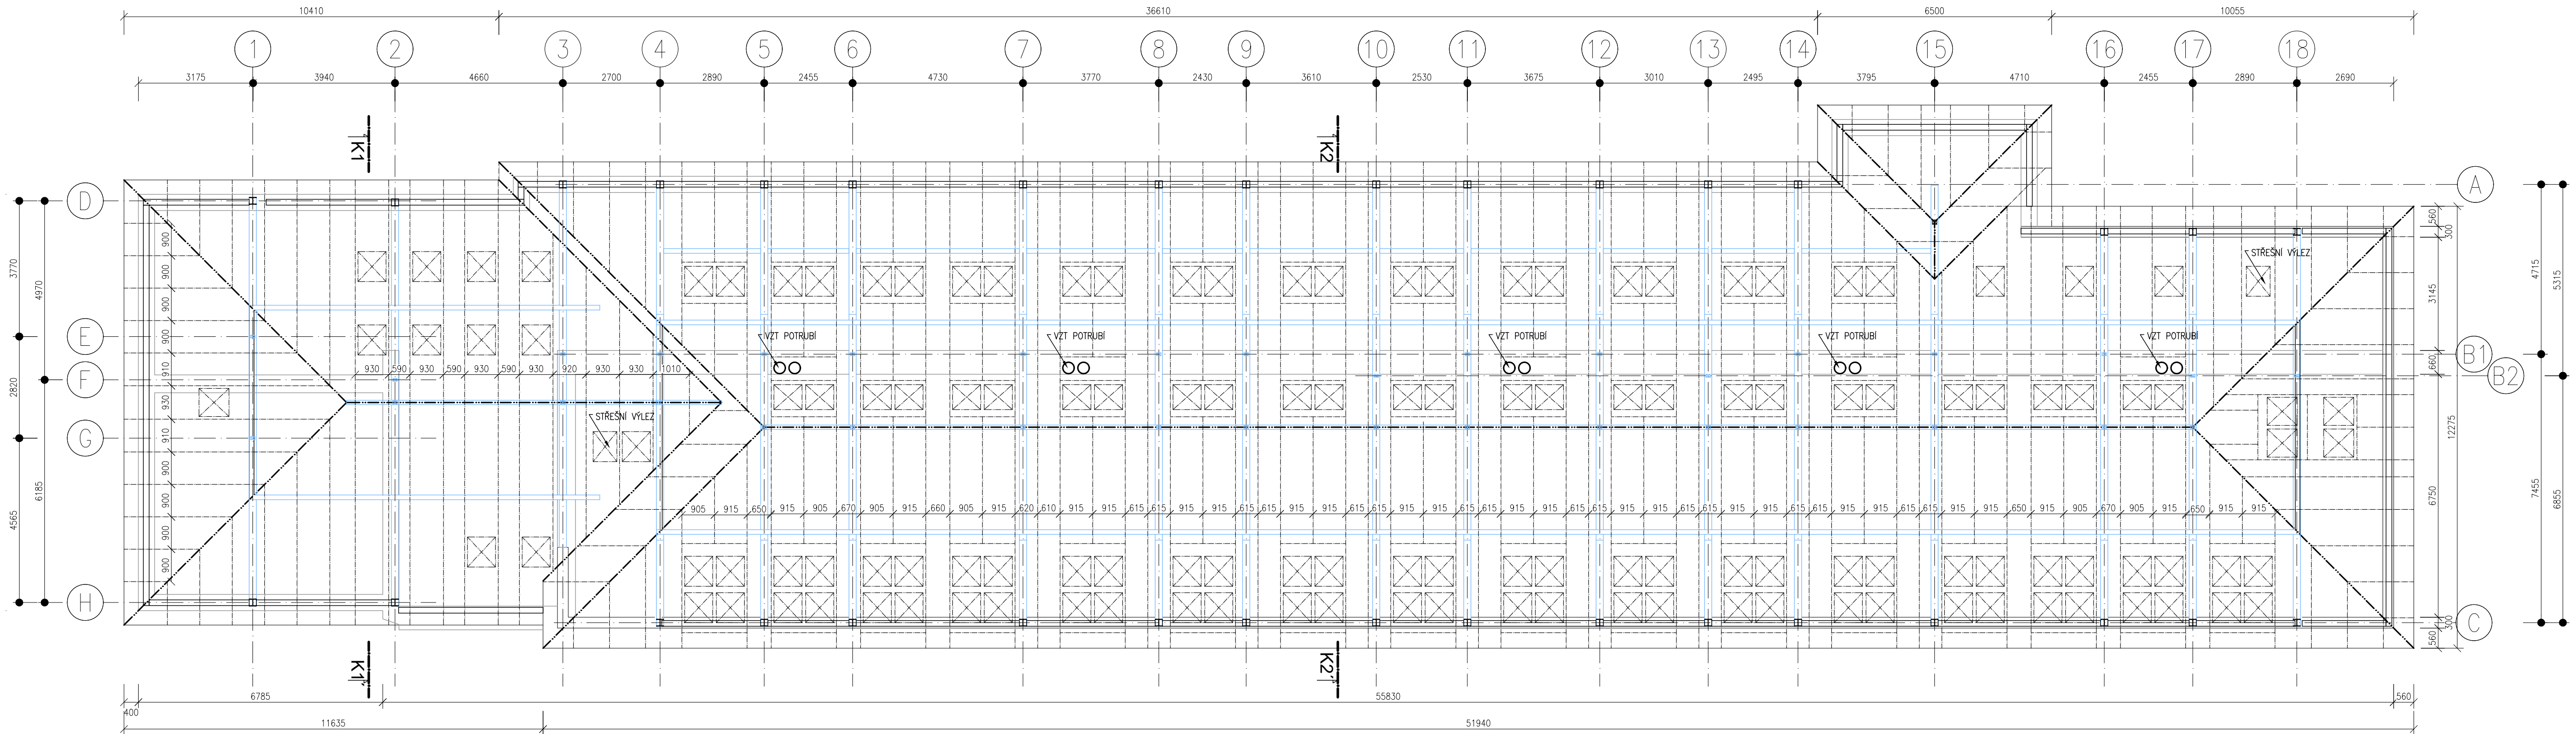
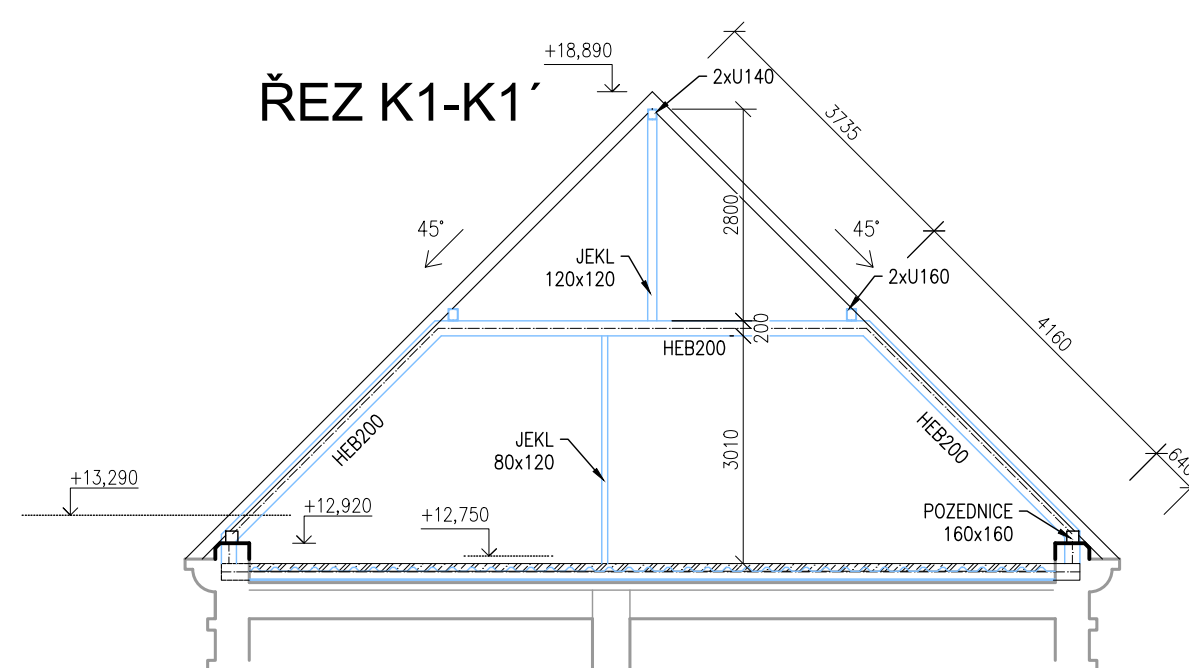


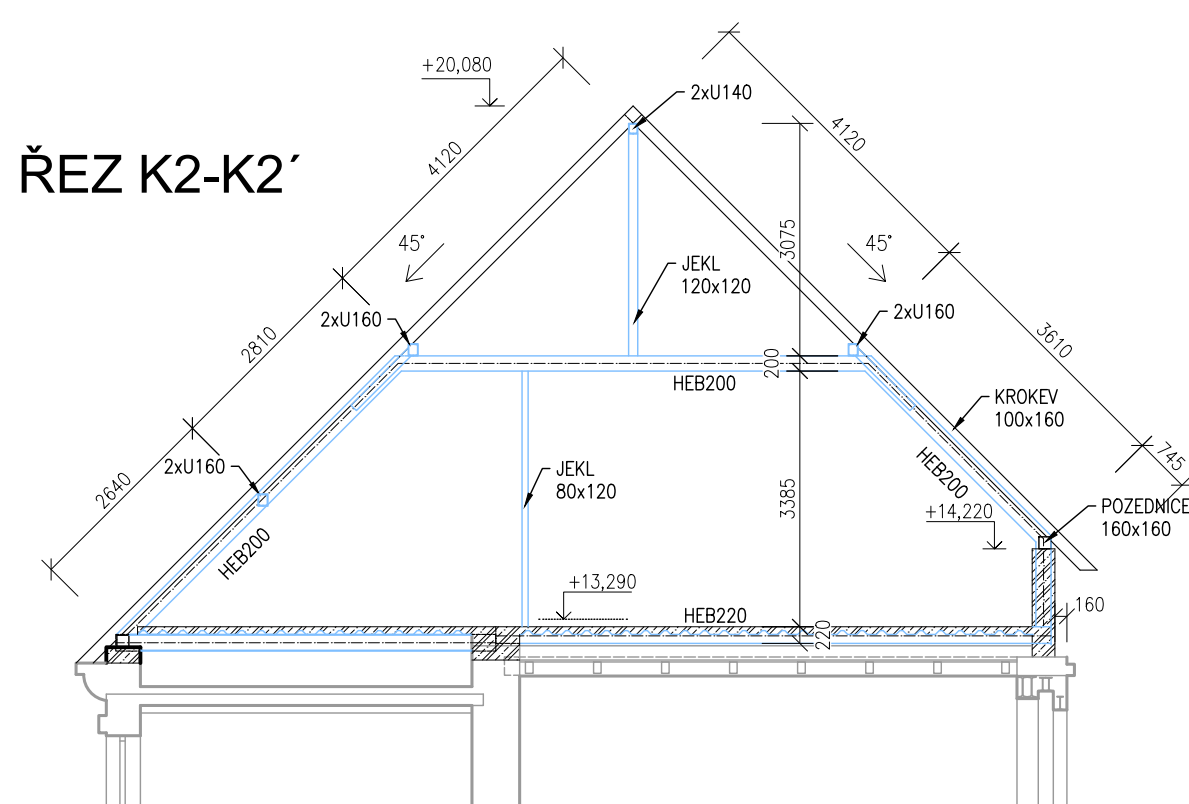

- POZNÁMKY:
- NOSNÁ KCE KROVU JE TVOŘENA KOMBINACÍ OCELOVÝCH RÁMŮ, SLOUPKŮ A VAZNIC A DŘEVĚNÝCH KROKVÍ A POZEDNIC viz STATIKA
 - VELIKOST STŘEŠNÍCH OKEN 780*1180 A 780*980mm, U OKENNÍCH SESTAV NAVRŽENA SYSTÉMOVÁ KROKEV VÝROBCE OKEN
 - OCELOVÉ NOSNÉ PRVKY KRESLENY MODŘÍ

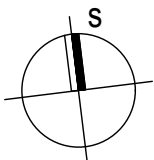


**ZÁKLADNÍ ŠKOLA JAROV
V ZAHRÁDKÁCH 48/1966, PRAHA 3
PŮDNÍ VESTAVBA**

INVESTOR: MČ PRAHA 3
ZÁSTUPCE INVESTORA VE VĚCECH TECHNICKÝCH: OTSMI úMČP3
GENÉRALNÍ PROJEKTANT: A plus spol. s r.o.

ZHOTOVITEL SPECIALIZOVANÉ ČÁSTI: Ing. Aleš JANOUŠEK
ZODPOVĚDNÝ PROJEKTANT: Ing. Aleš Janoušek
VYPRACOVAL: Ing. Aleš Janoušek

SPECIALIZOVANÁ ČÁST: D.1.1 - ARCHITEKTONICKO-STAVEBNÍ ČÁST
OBSAH: VÝKRES KROVU
OBJEKT: SO-01
MĚŘÍTKO: 1:100
ČÍSLO VÝKRESU: D.1.1.b.06

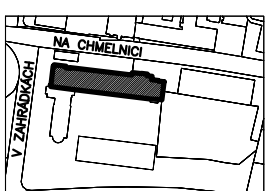

PARÉ

RAZÍTKO, PODPIS

STUPEŇ DOKUMENTACE: DSP
DATUM VYDÁNÍ: 03 / 2022
REVIZE - Č. / DATUM: -