


POHLED SEVERNÍ




POHLED ZÁPADNÍ



POHLED JIŽNÍ

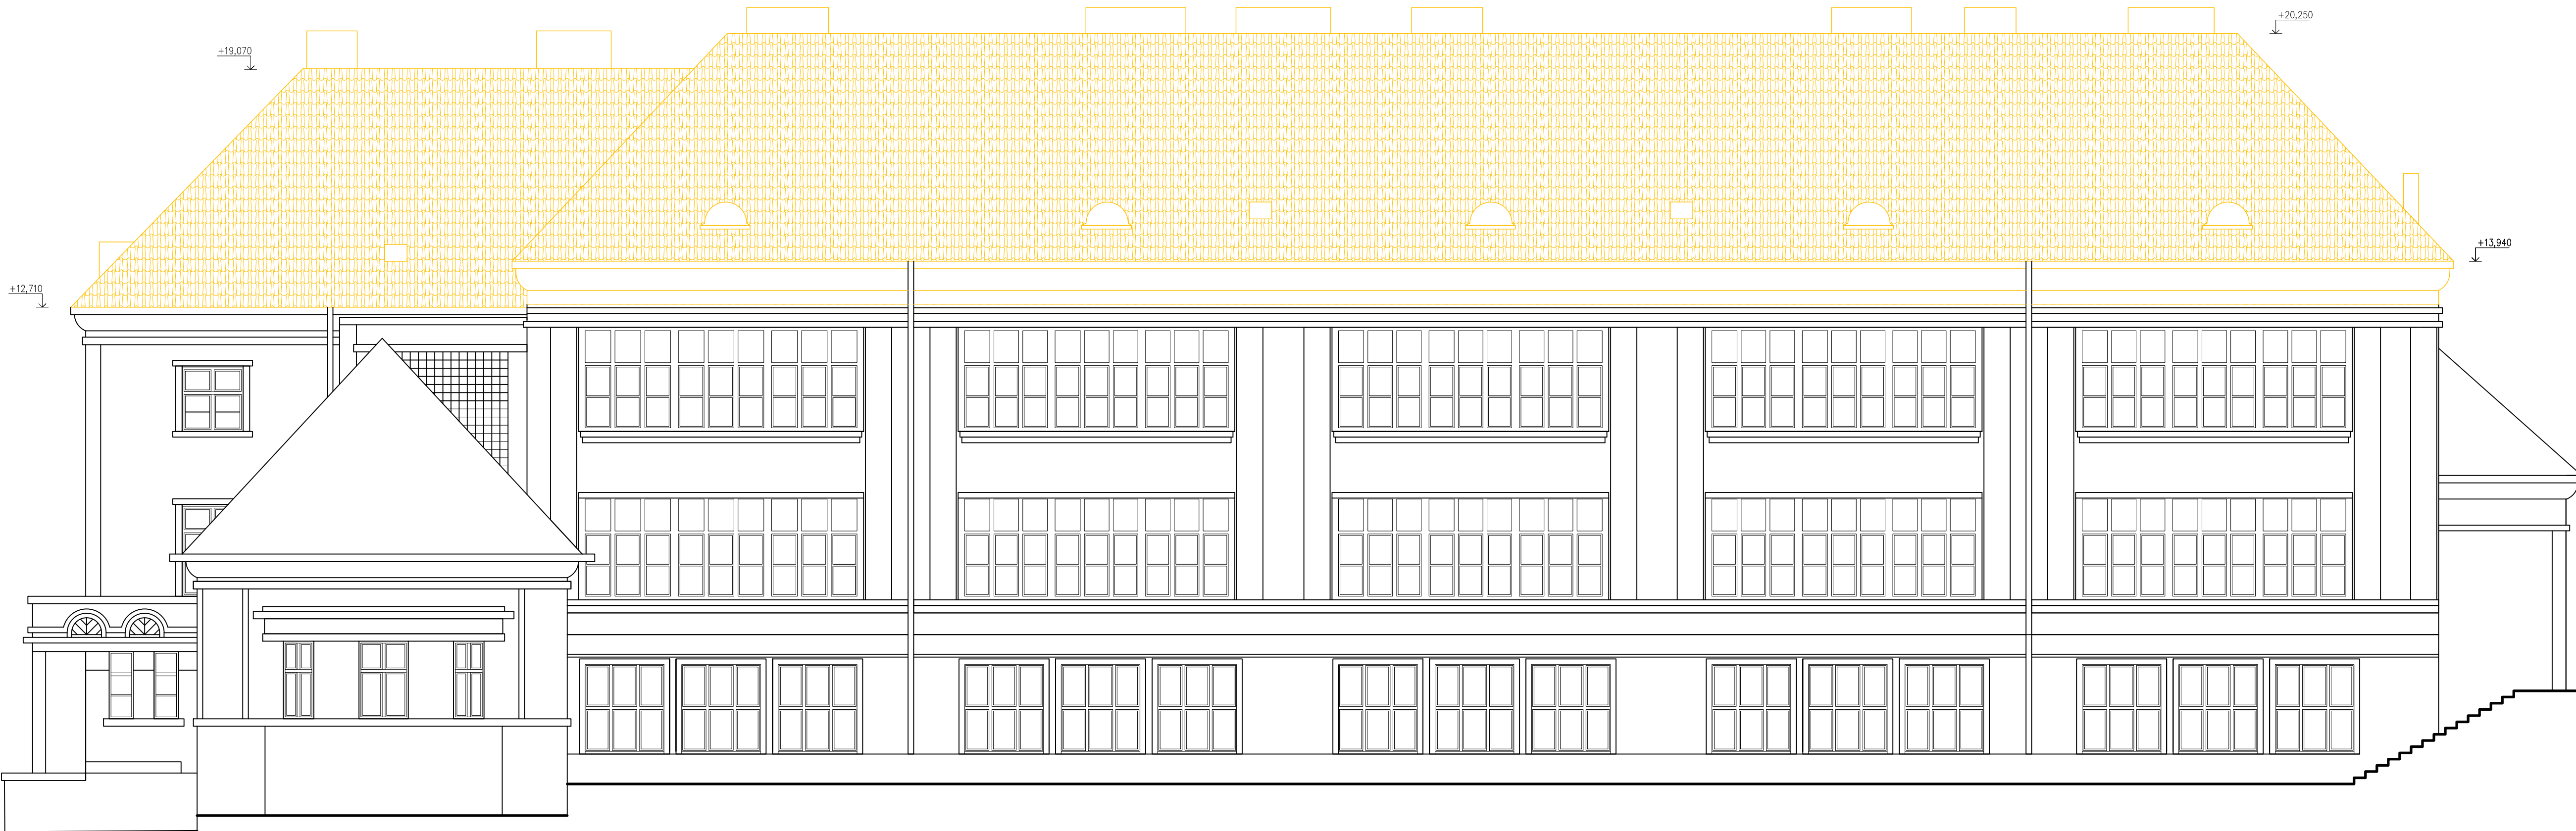


POHLED VÝCHODNÍ

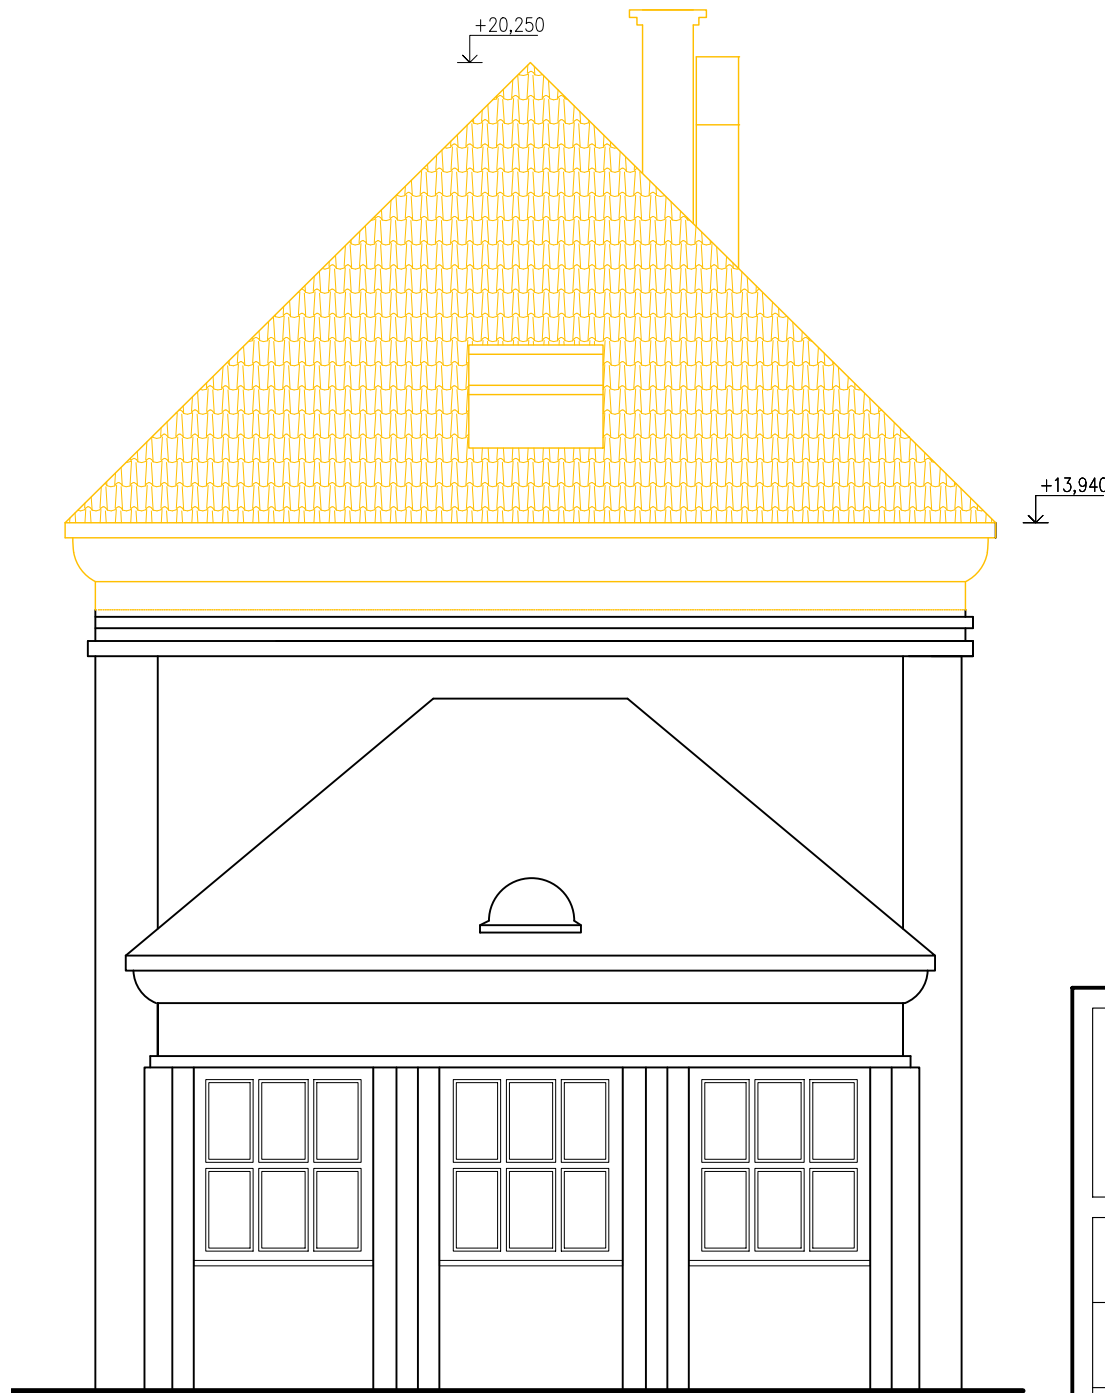

POZNÁMKY:

- JE NAVRŽENA KOMPLETNÍ DEMONTÁŽ STÁVAJÍCÍHO KROVU A STŘEŠNÍHO PLÁŠTĚ
- PŘEDPOKLÁDÁ SE ODPRODEJ PŮVODNÍCH PRVKŮ KROVU
- BUDOU UBOURÁNY VŠECHNY KOMINY VČETNĚ KOMINOVÝCH NABĚHŮ
- VYSOKÁ PŮDNÍ NADEZDÍVKA VČETNĚ ŘÍMSY BUDE UBOURÁNA
- NÍZKÁ PŮDNÍ NADEZDÍVKA BUDE ZACHOVÁNA, ŘÍMSA BUDE STATICKY ZAJIŠTĚNA PODEPŘENÍM PŘED ZAHÁJENÍM DEMONTÁŽE KROVU

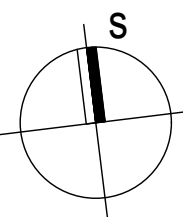

ZÁKLADNÍ ŠKOLA JAROV
V ZAHŘÁDKÁCH 48/1966, PRAHA 3
PŮDNÍ VESTAVBA

INVESTOR Havlíčkovo náměstí 700/9, 130 85 Praha 3
MČ PRAHA 3 IČ: 00063517
ZÁSTUPCE INVESTORA VE VĚCÍCH TECHNIČKÝCH
OTSMI úMČP3
GENERÁLNÍ PROJEKTANT Freyova 1/12, 190 00 Praha 9
A plus spol. s r.o. IČ: 49705857

ZHOTOVITEL SPECIALIZOVANÉ ČÁSTI
Ing. Aleš JANOUŠEK Buchovcova 1731/1, 130 00 Praha 3
IČ: 04063511

ZODPOVĚDNÝ PROJEKTANT
Ing. Aleš Janoušek


VYPRACOVAL
Ing. Aleš Janoušek

SPECIALIZOVANÁ ČÁST
D.1.1 - ARCHITEKTONICKO-STAVEBNÍ ČÁST

OBJEKT
SO-01

MĚŘÍTKO
1:100

ČÍSLO VÝKRESU
D.1.1.b.09

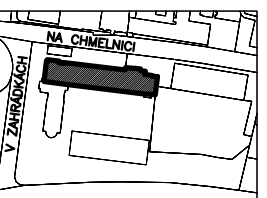

PARE

RAZÍTKO, PODPIS

STUPEŇ DOKUMENTACE
DSP

DATUM VYDÁNÍ
03 / 2022

REVIZE - Č. / DATUM
-