


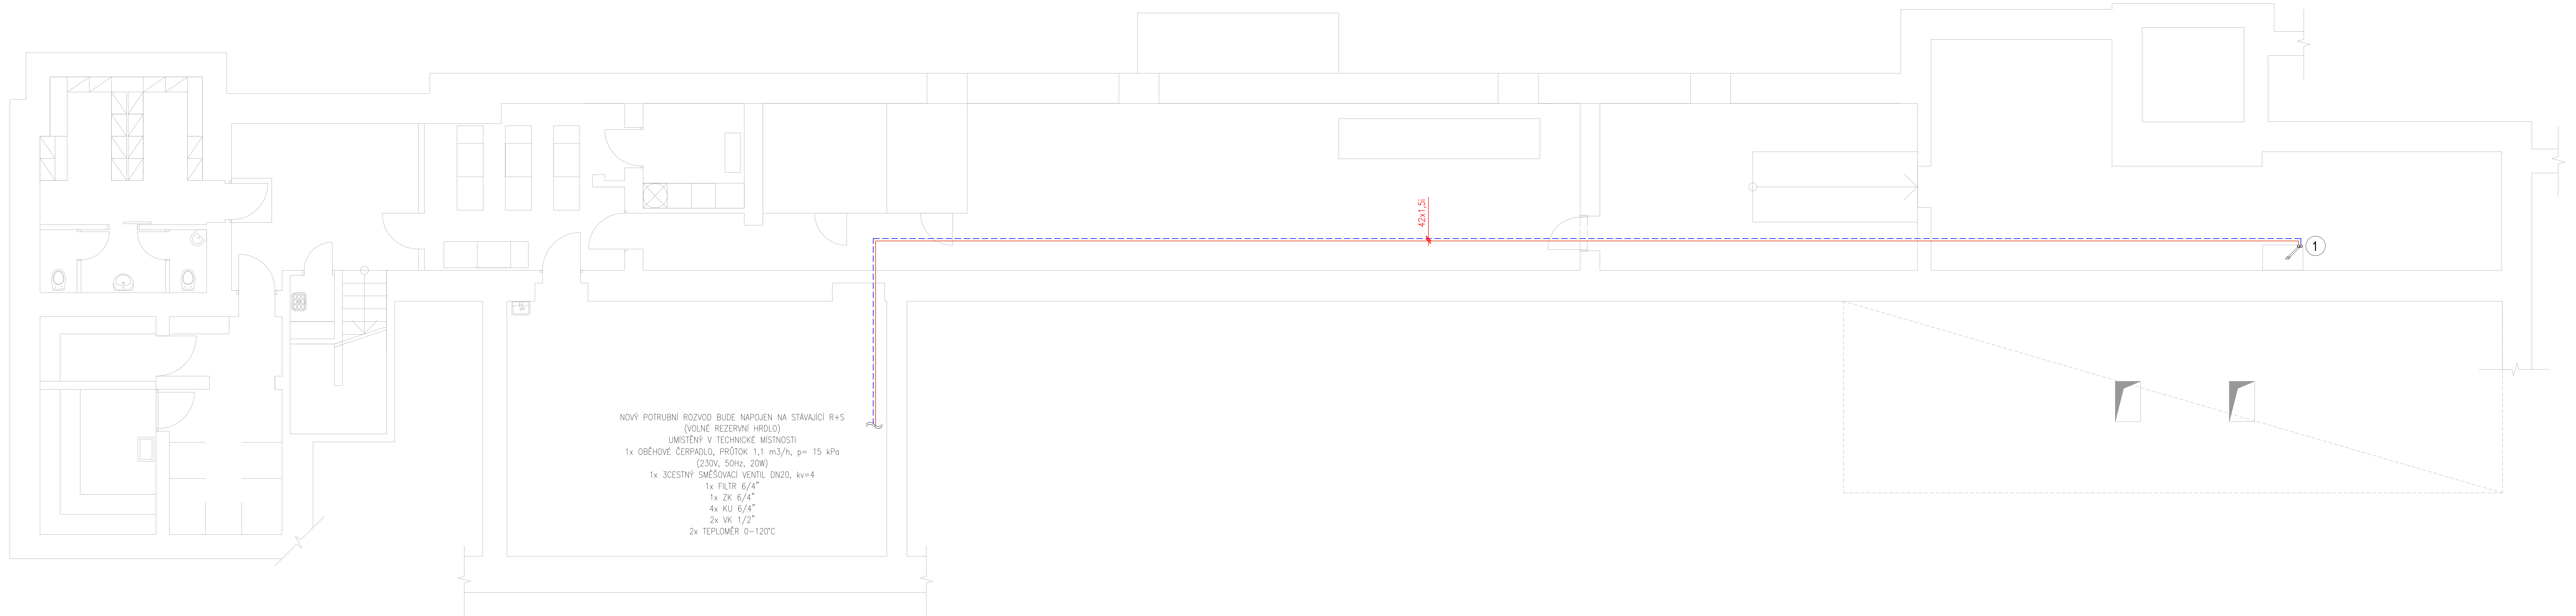

LEGENDA:

— potrubí vytápění-měděné

Všechna otopná tělesa budou osazena termostatickými hlavicemi  
Veškeré potrubí mimo podlahového vytápění bude izolované PE návleky Mirelon

|   |               |                           |                         |
|---|---------------|---------------------------|-------------------------|
| <b>ZÁKLADNÍ ŠKOLA JAROV<br/>V ZAHRÁDKÁCH 48/1966, PRAHA 3<br/>PŮDNÍ VESTAVBA</b>                       |               |                           |                         |
| INVESTOR: MČ PRAHA 3<br>Havičkova náměstí 700/9, 130 85 Praha 3<br>IČ: 00063517                        |               |                           | PÁŘE                    |
| ZÁSTUPCE INVESTORA VE VŠECH TECHNICKÝCH<br>OTSMI UMČP3                                                 |               |                           |                         |
| GENEALNI PROJEKTANT: A plus spol. s r.o.<br>Treyova 1/12, 190 00 Praha 9<br>IČ: 49703657               |               |                           | RAZITKO, POOPIS         |
| ZHOITOVTEL SPECIALIZOVANE ČÁSTI: HL PROJEKT s.r.o.<br>Vrchlického 1590, 436 01 Uhřetov<br>IČ: 27286517 |               |                           |                         |
| ZODPOVEDNÝ PROJEKTANT: Ing. Josef Holub                                                                |               |                           |                         |
| VYPRACOVAL: Milan Pájar                                                                                |               |                           |                         |
| SPECIALIZOVANÁ ČÁST: D.1.4.b - VYTÁPĚNÍ                                                                |               |                           | STUPĚŇ DOKUMENTACE: DSP |
| OBSEH: PŮDORYS 1.PP                                                                                    |               |                           | DATUM VYDÁNÍ: 03 / 2022 |
| OBSEH: SO-01                                                                                           | MĚŘITKO: 1:50 | ČÍSLO VÝKRESU: D.1.4.b.02 | REVIZE - Č. / DATUM: -  |