


POHLED VÝCHODNÍ
M: 1:50

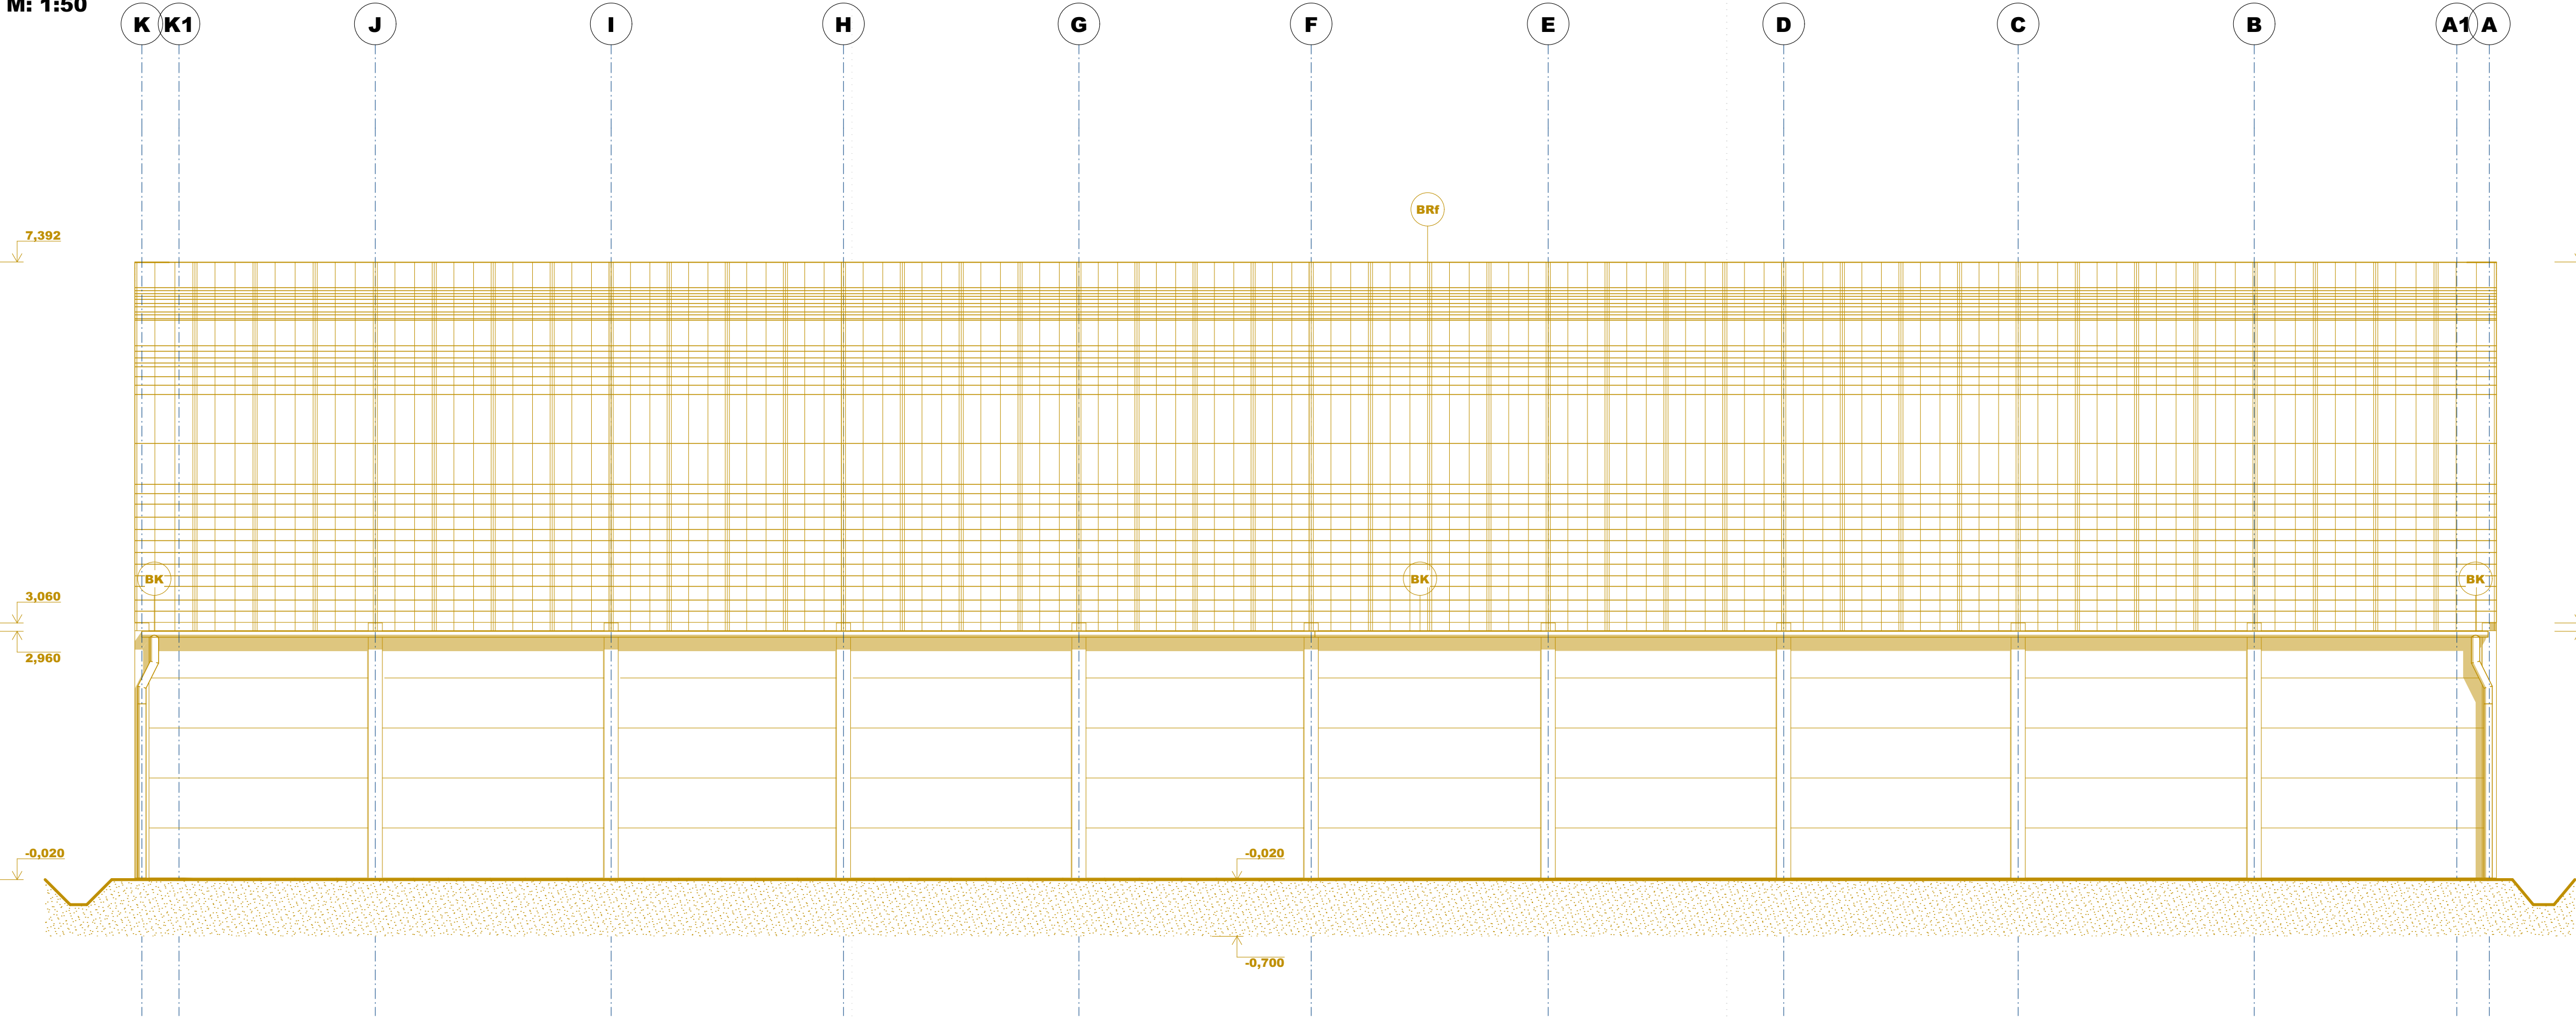

LEGENDA HMOT

- STÁVAJÍCÍ KONSTRUKCE
- BOURANÉ KONSTRUKCE
- KÓTA VÝŠKOVÉ ÚROVNĚ ČISTÉ PODLAHY
- ODSTRANĚNÍ VÝPLNÍ OTVORŮ (door)
(vyvěšení křidel, vč. demontáže zárubně rámu)
- ODSTRANĚNÍ SKLADBY PODLAHY (floor)
(kompletní, vč. nosné konstrukce)
předpokládaná skladba:
 - litý asfalt 50mm
 - beton (B135) 100mm
 - Sklobit
 - beton (B135) 100mm
 - štěrkopísek 100mm
- celkem 350mm
- ODSTRANĚNÍ STŘEŠNÍHO PLÁŠTĚ - kompletní
včetně hromosvodu
profilovaný sklolaminát
- ODSTRANĚNÍ KLEMPÍŘSKÝCH KONSTRUKCÍ
pozink žlab DN 150
pozink svod DN 100
- ODSTRANĚNÍ ZPEVNĚNÝCH PLOCH V BEZPROSTŘEDNÍM OKOLÍ HALY
pro přístup k základovým konstrukcím
- ODSTRANĚNÍ OCELOVÝCH (ZÁMEČNICKÝCH)
KONSTRUKCÍ - U240,2xU240 včetně P 125/10
- UBOURÁNÍ ZHLAVÍ ZÁKLADOVÝCH PATEK
na kótu -0,750m

TENTO VÝKRES JE CHRÁNĚN AUTORSKÝMI PRÁVY
DOKUMENTACE SLOUŽÍ POUZE PRO ÚČELY ZISKÁNÍ STAVEBNÍHO POVOLENÍ.

0,000 = 233,55 B.p.v. = STÁVAJÍCÍ PODLAHA HALY

PROJECT / PROJECT:

DEMOLICE HALY NA st.p.č. 2921, k.ú. NOVÝ HRADEC KRÁLOVÉ

p.č. st. 2921, p.č. 848/9
k.ú. Nový Hradec Králové 647187
Hradec Králové

INVESTOR / CLIENT:

Statutární město Hradec Králové
Československé armády 408/51, 500 03 Hradec Králové
tel.: +420 774 641 229
web: www.hradeckrálove.org

HRADEC KRÁLOVÉ

V ZÁSTOUPENÍ:
TECHNICKÉ SLUŽBY HRADEC KRÁLOVÉ
Na Bink 302, 500 06 Hradec Králové

GENERALNÍ PROJEKTANT STAVBY / EXECUTIVE ARCHITECT:

HONNEM spol. s r.o.
Opotro 31, 440 01 Loupy
tel.: +420 774 641 229
e-mail: hon@honnem.cz
web: www.honnem.cz

AUTORIZAČNÍ RAZÍTKO / AUTHORIZATION:

PÁŘE / SET:

ZODPOVĚDNÝ PROJEKTANT / RESPONSIBLE DESIGNER:

ING. KATEŘINA HON

ZPRACOVAL / DRAWN BY:

ING. KATEŘINA HON, ING. PAVEL HON

FAZE / PHASE:

DOKUMENTACE PRO ODSTRANĚNÍ STAVBY

OBJEKT/BUILDING:

SO 01 - SKLAD SOLI

MĚŘÍTKO / SCALE:

1:50

ČÍSLO PROJEKTU / PROJECT NUMBER:

001

NÁZEV VÝKRESU / TITLE:

POHLED VÝCHODNÍ

ČÍSLO VÝKRESU / DRAWING No.:

D.1.1.07

DATUM / DATE:

10/2021

FORMAT:

4 x A4