


POHLED ZÁPADNÍ
M: 1:50

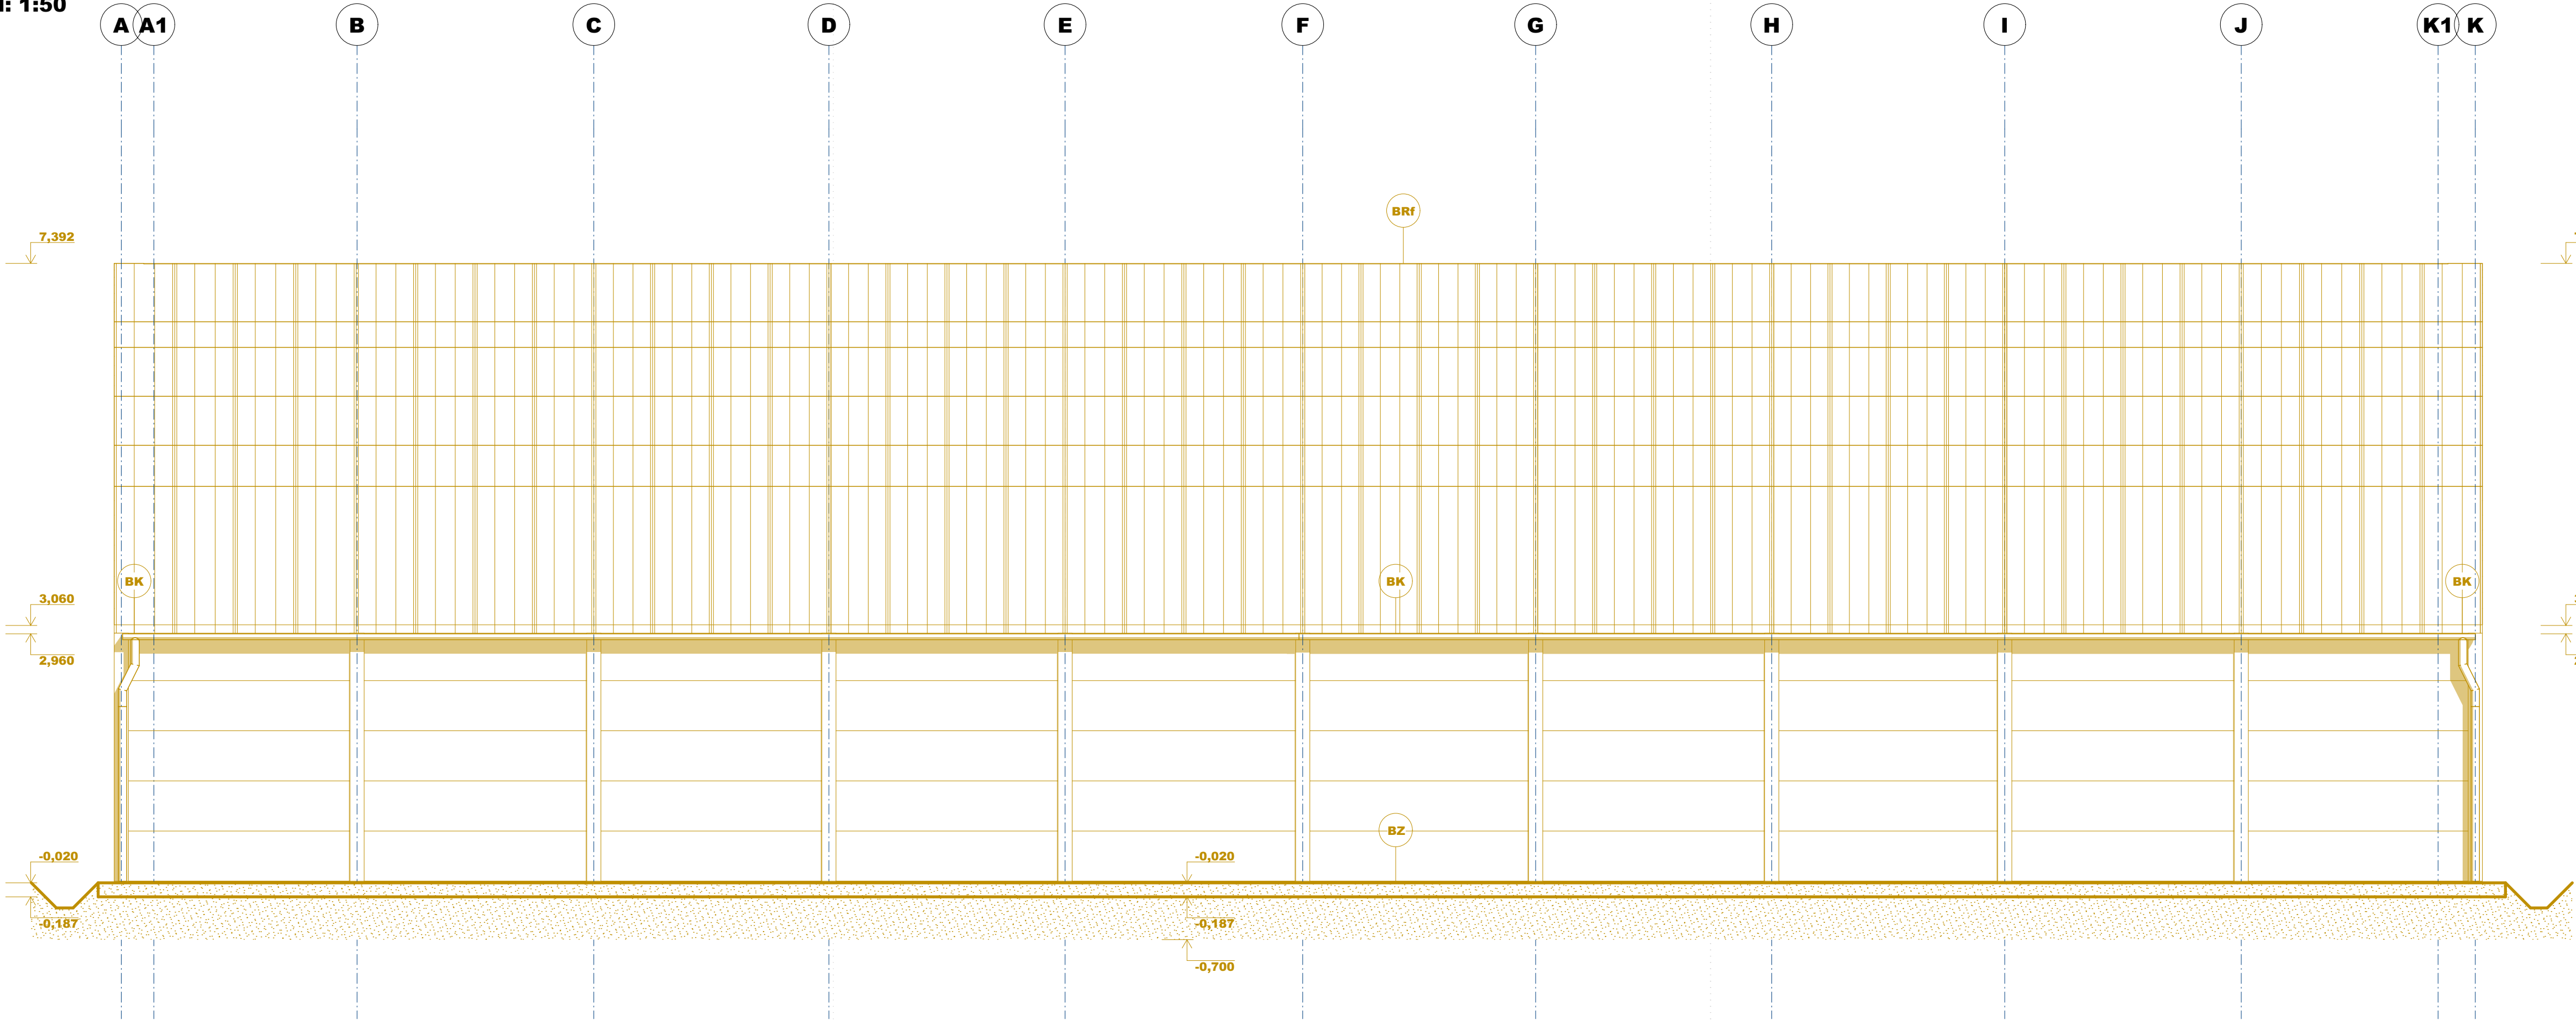

LEGENDA HMOT

- STÁVAJÍCÍ KONSTRUKCE
- BOURANÉ KONSTRUKCE
- ±0,000 KÓTA VÝŠKOVÉ ÚROVNĚ ČISTÉ PODLAHY
- BV ODSTRANĚNÍ VÝPLNÍ OTVORŮ (door) (vyvěšení křidel, vč. demontáže zárubně rámu)
- Bff ODSTRANĚNÍ SKLADBY PODLAHY (floor) (kompletní, vč. nosné konstrukce) předpokládaná skladba:
 - litý asfalt 50mm
 - beton (B135) 100mm
 - Sklobit 100mm
 - beton (B135) 100mm
 - štěrkopísek 100mm
- celkem 350mm
- BRf ODSTRANĚNÍ STŘEŠNÍHO PLÁŠTĚ - kompletní včetně hromosvodu profilovaný sklolaminát
- BK ODSTRANĚNÍ KLEMPÍŘSKÝCH KONSTRUKCÍ pozink žlab DN 150 pozink svod DN 100
- BZ ODSTRANĚNÍ ZPEVNĚNÝCH PLOCH V BEZPROSTŘEDNÍM OKOLÍ HALY pro přístup k základovým konstrukcím
- BO ODSTRANĚNÍ OCELOVÝCH (ZÁMEČNICKÝCH) KONSTRUKCÍ - U240,2xU240 včetně P 125/10
- BB UBOURÁNÍ ZHLAVÍ ZÁKLADOVÝCH PATEK na kótu -0,750m

TENTO VÝKRES JE CHRÁNĚN AUTORSKÝMI PRÁVY
DOKUMENTACE SLOUŽÍ POUZE PRO ÚČELY ZISKÁNÍ STAVEBNÍHO POVOLENÍ.

DEMOLICE HALY NA st.p.č. 2921, k.ú. NOVÝ HRADEC KRÁLOVÉ

p.č. st. 2921, p.č. 848/9
k.ú. Nový Hradec Králové 647187
Hradec Králové

INVESTOR / CLIENT: Statutární město Hradec Králové
Československé armády 408/51, 500 03 Hradec Králové
tel.: +420 774 641 229
web: www.hradcekrálove.org

V ZÁSTOUPENÍ: TECHNICKÉ SLUŽBY HRADEC KRÁLOVÉ
Na Bink 302, 500 06 Hradec Králové

GENERÁLNÍ PROJEKTANT STAVBY / EXECUTIVE ARCHITECT: HONNEM spol. s r.o.
Opotřeba 31, 440 01 Loupy
tel.: +420 774 641 229
e-mail: hon@honnem.cz
web: www.honnem.cz

AUTORIZAČNÍ RAZÍTKO / AUTHORIZATION: PÁŘE / SET:

ZODPOVĚDNÝ PROJEKTANT / RESPONSIBLE DESIGNER: ING. KATEŘINA HON

ZPRACOVAVŠÍ / DRAWN BY: ING. KATEŘINA HON, ING. PAVEL HON

FAZE / PHASE: DOKUMENTACE PRO ODSTRANĚNÍ STAVBY

OBJEKT / BUILDING: SO 01 - SKLAD SOLI

MĚŘÍTKO / SCALE: 1:50 ČÍSLO PROJEKTU / PROJECT NUMBER: 001

NÁZEV VÝKRESU / TITLE: POHLED ZÁPADNÍ

ČÍSLO VÝKRESU / DRAWING No.: D.1.1.08 DATUM / DATE: 10/2021 FORMÁT: 4 x A4