



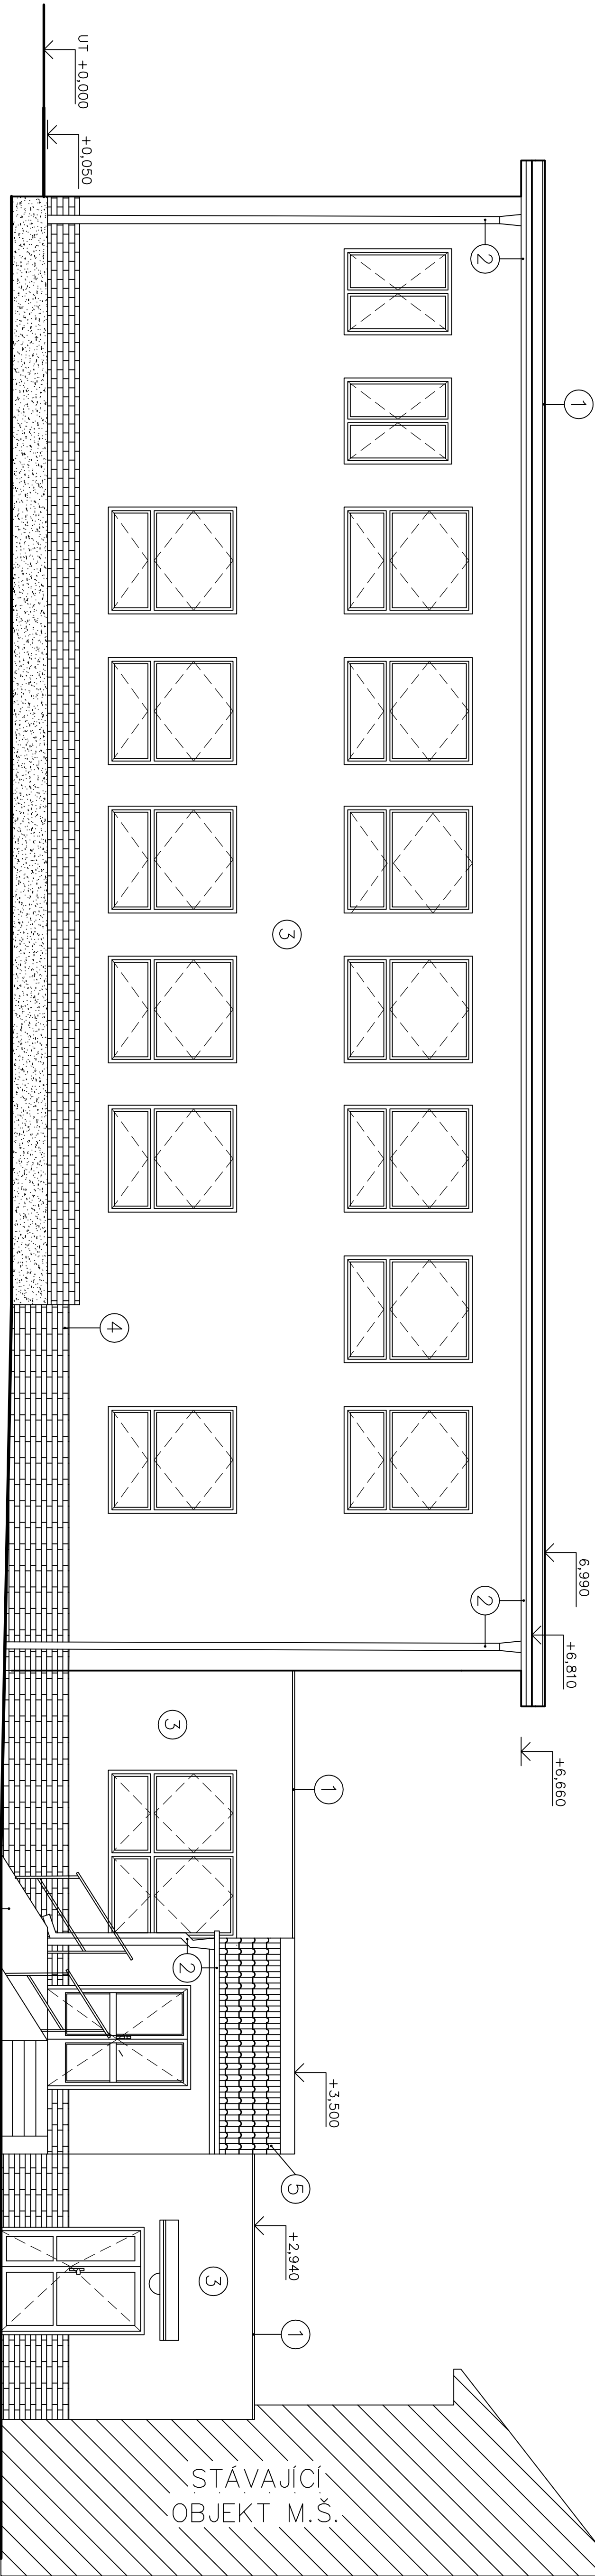

POHLED SEVEROVÝCHODNÍ

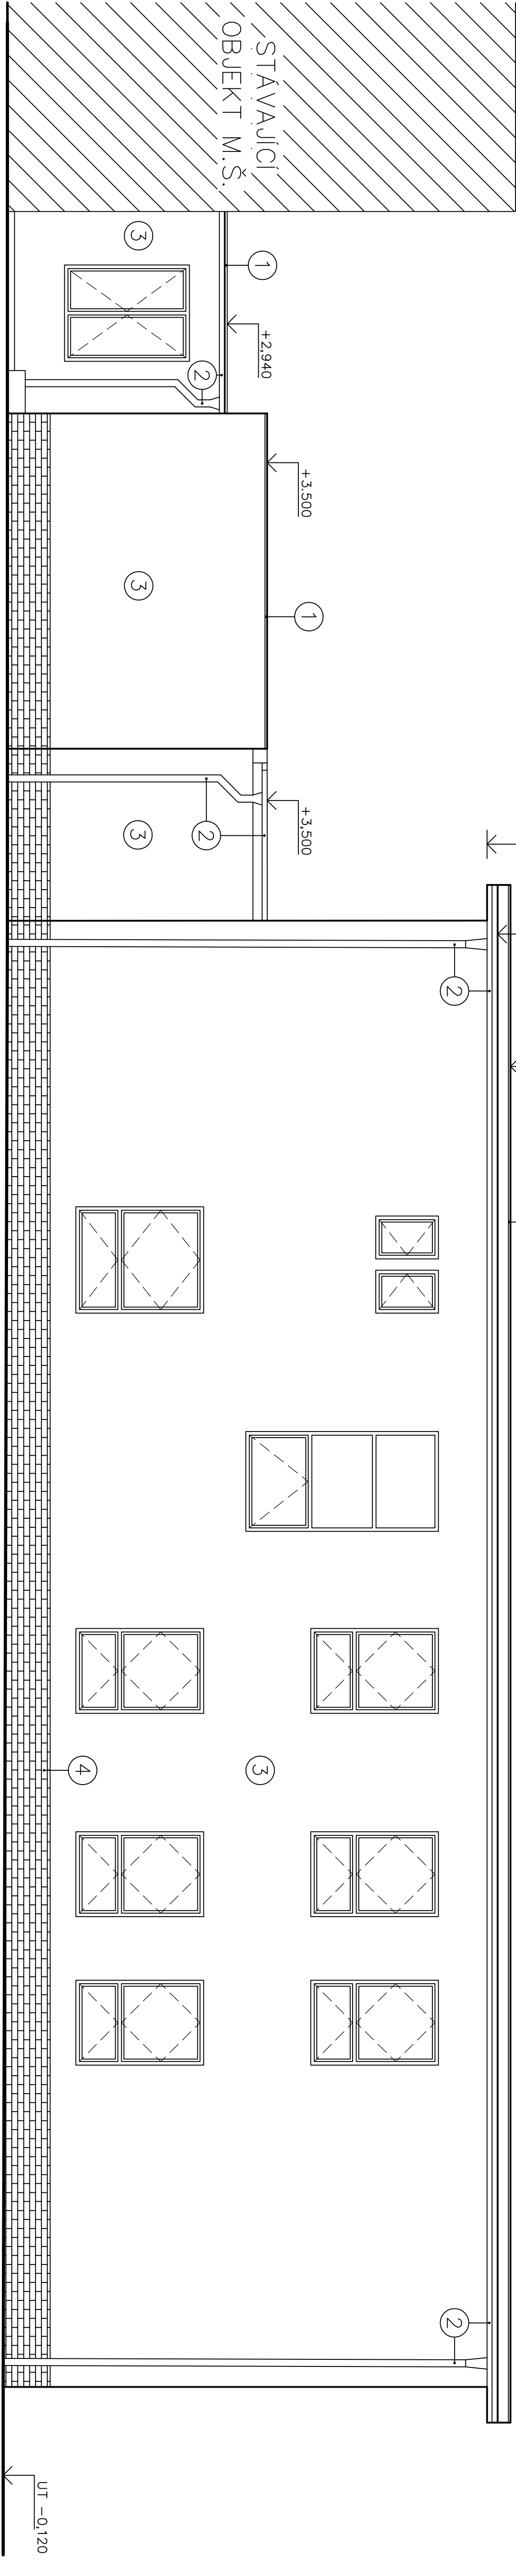

POZNÁMKA:

PLOCHA KABŘINCOVÉHO SOKLOVÉHO OBKLADU V
JIHOZÁPADNÍM POHLEDU ČINÍ 18,50m²
PLOCHA KABŘINCOVÉHO SOKLOVÉHO OBKLADU V
SEVEROVÝCHODNÍM POHLEDU ČINÍ 18,00m²

- 1 OPLECHOVÁNÍ ŘÍMSY STŘEŠNÍ KRYTINOU
- 2 PLECHOVÉ OKAPNÍ ŽLABY A SVODY – BARVA ČERVENÁ
- 3 FASÁDNÍ OMÍTKA BRZOLITOVÁ – BARVA ŠEDÁ
- 4 SOKLOVÝ OBKLAD KABŘINEC – BARVA ŽLUTÁ/ORANŽOVÁ
- 5 STŘEŠNÍ KRYTINA VLAKOCEMENTOVÁ – BARVA HNĚDÁ
- 6 VÝSTUPNÍ RAMPA Z POHLEDOVÉHO BETONU – BARVA ŠEDÁ

KRESLIL	VYPRACOVAL	KONTROLOVAL		
ALES WALECZEK	ING.BRONISLAV BŮHM	ING.BRONISLAV BŮHM		
NÁZEV OBJEKTU: ENERGETICKÝ ÚSPORNÁ OPATŘENÍ OBJEKTU ZUŠ DVORCE			INVESTOR: OBEC DVORCE,	
URČENÁ ČÁST: SO 01 HLAVNÍ STAVEBNÍ OBJEKT			FORMÁT	A2
D.1.1 ARCHITEKTONICKO STAVEBNÍ ŘEŠENÍ			DATUM	11/2020
NÁZEV VÝKRESU:			ÚČEL	DUR-DSP
POHLEDY 1 - STÁVAJÍCÍ STAV			MĚŘÍTKO:	ČÍS. VÝKR: 1:50
				D.05