


Podélný profil stávající stoky "D9"

MĚŘÍTKO 1:500 / 1:100

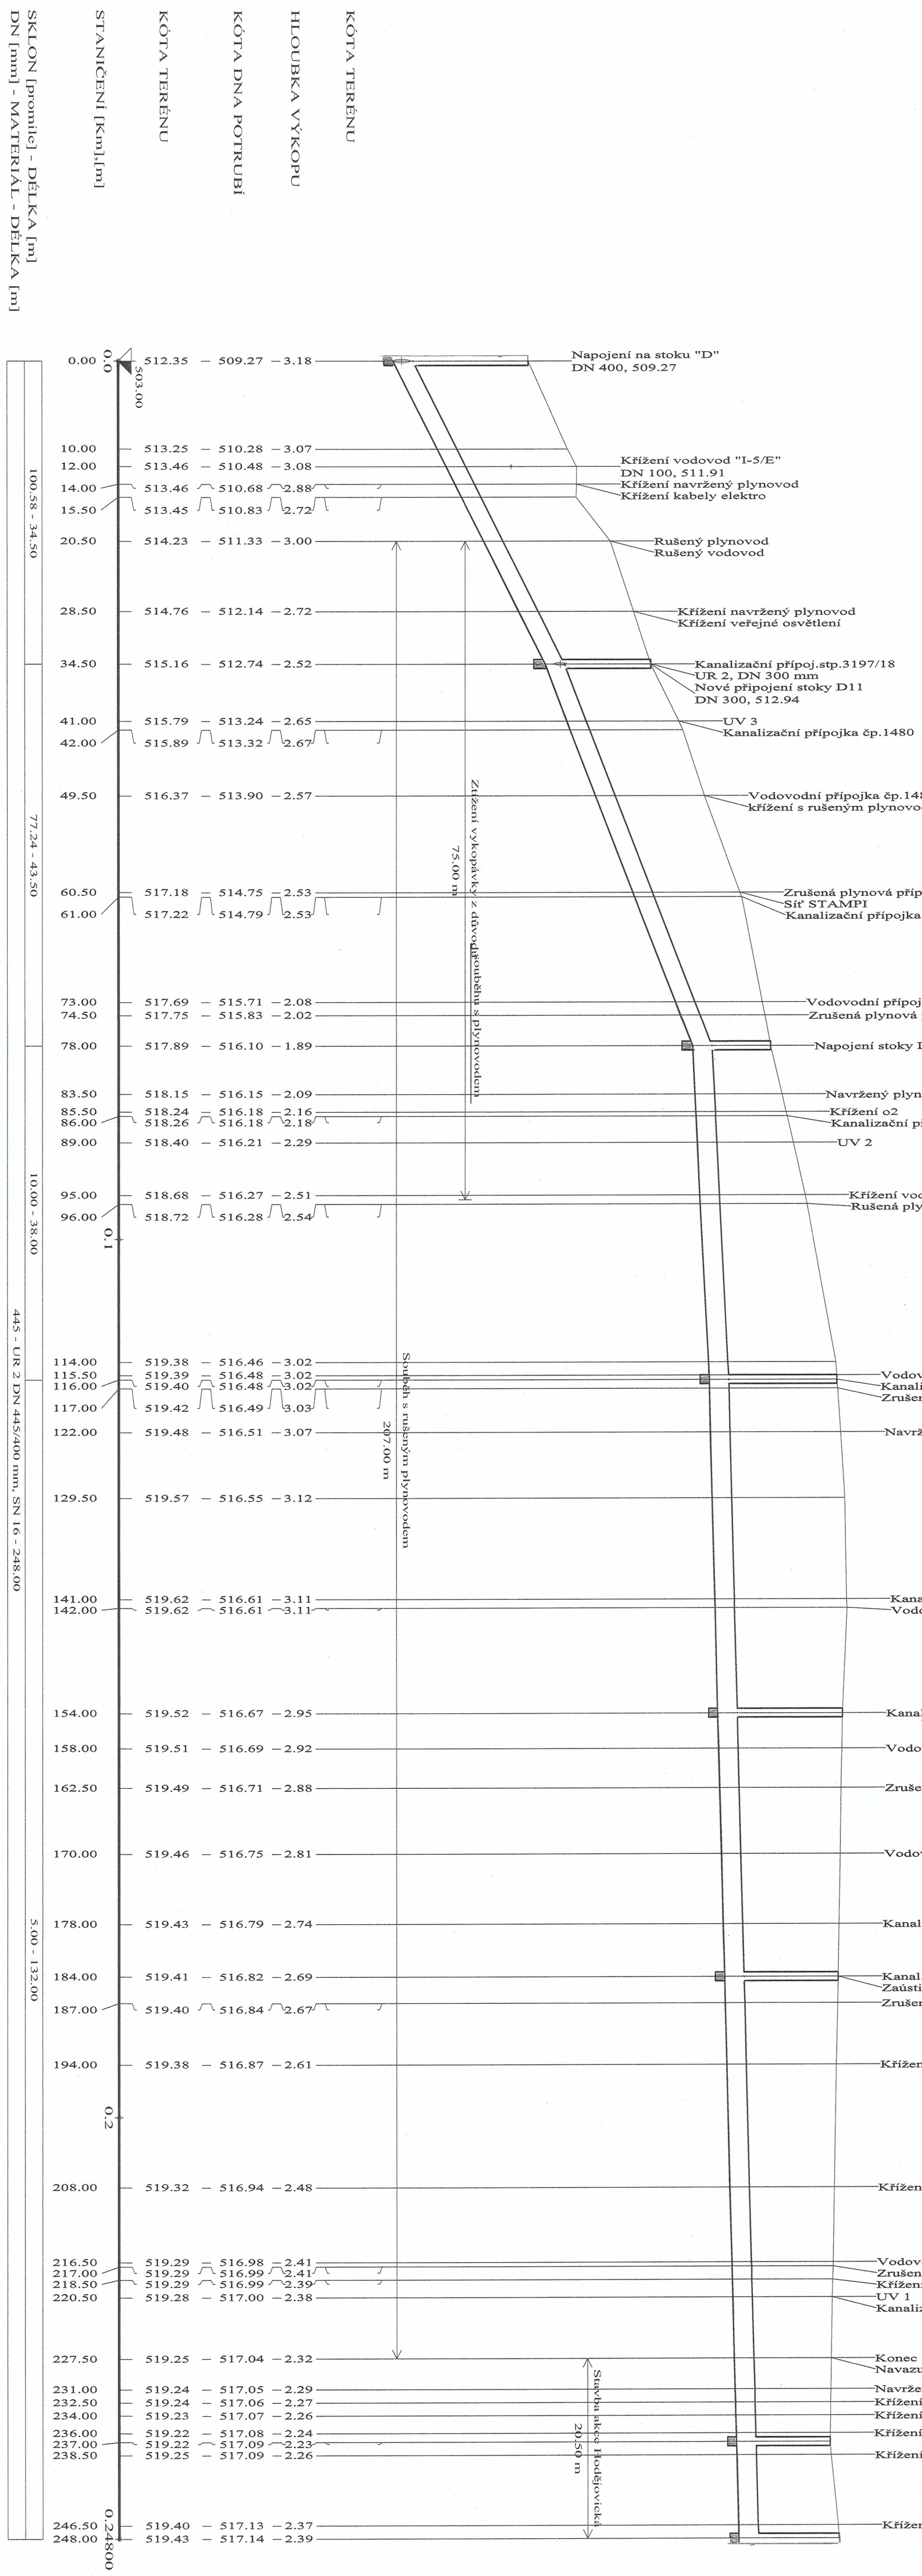

AKCE :
PELHŘIMOV – INŽENÝRSKÉ SÍTĚ
V ULICI SDRUŽENÁ, LESNÍ

SO.02. OPRAVA VODOVODU
SO.03. OPRAVA KANALIZACE

INVESTOR: MĚSTO PELHŘIMOV

ODP. PROJEKT: VYPRACOVAL: J. POLÁČEK

KRESLIL: A. PODOBOVÁ

DATUM: XI. 2015

MĚŘÍTKO: 1:500/100

FORMÁT: 4 x A4

Č. VÝKR: F.2.2.b 4

PODÉLNÝ PROFIL
STOKY "D9"