


KATASTRÁLNÍ ÚZEMÍ		PELHRIMOV	
POVRCH ÚZEMÍ		Asfaltová silnice	
PARGELY	3197/142	3197/26	3197/206

VZDALENOST ŠACHET	34.50	43.50	38.00	38.00	30.00	53.00	11.00
NÁZVY ŠACHET	§ 1668N	§ 2183N	§ 1657N	§ 2182N	§ 2181N	§ 2192	§ 2193 § 1639N

Podélný profil stávající stoky"D9"

MĚŘÍTKO 1:500 / 1:100

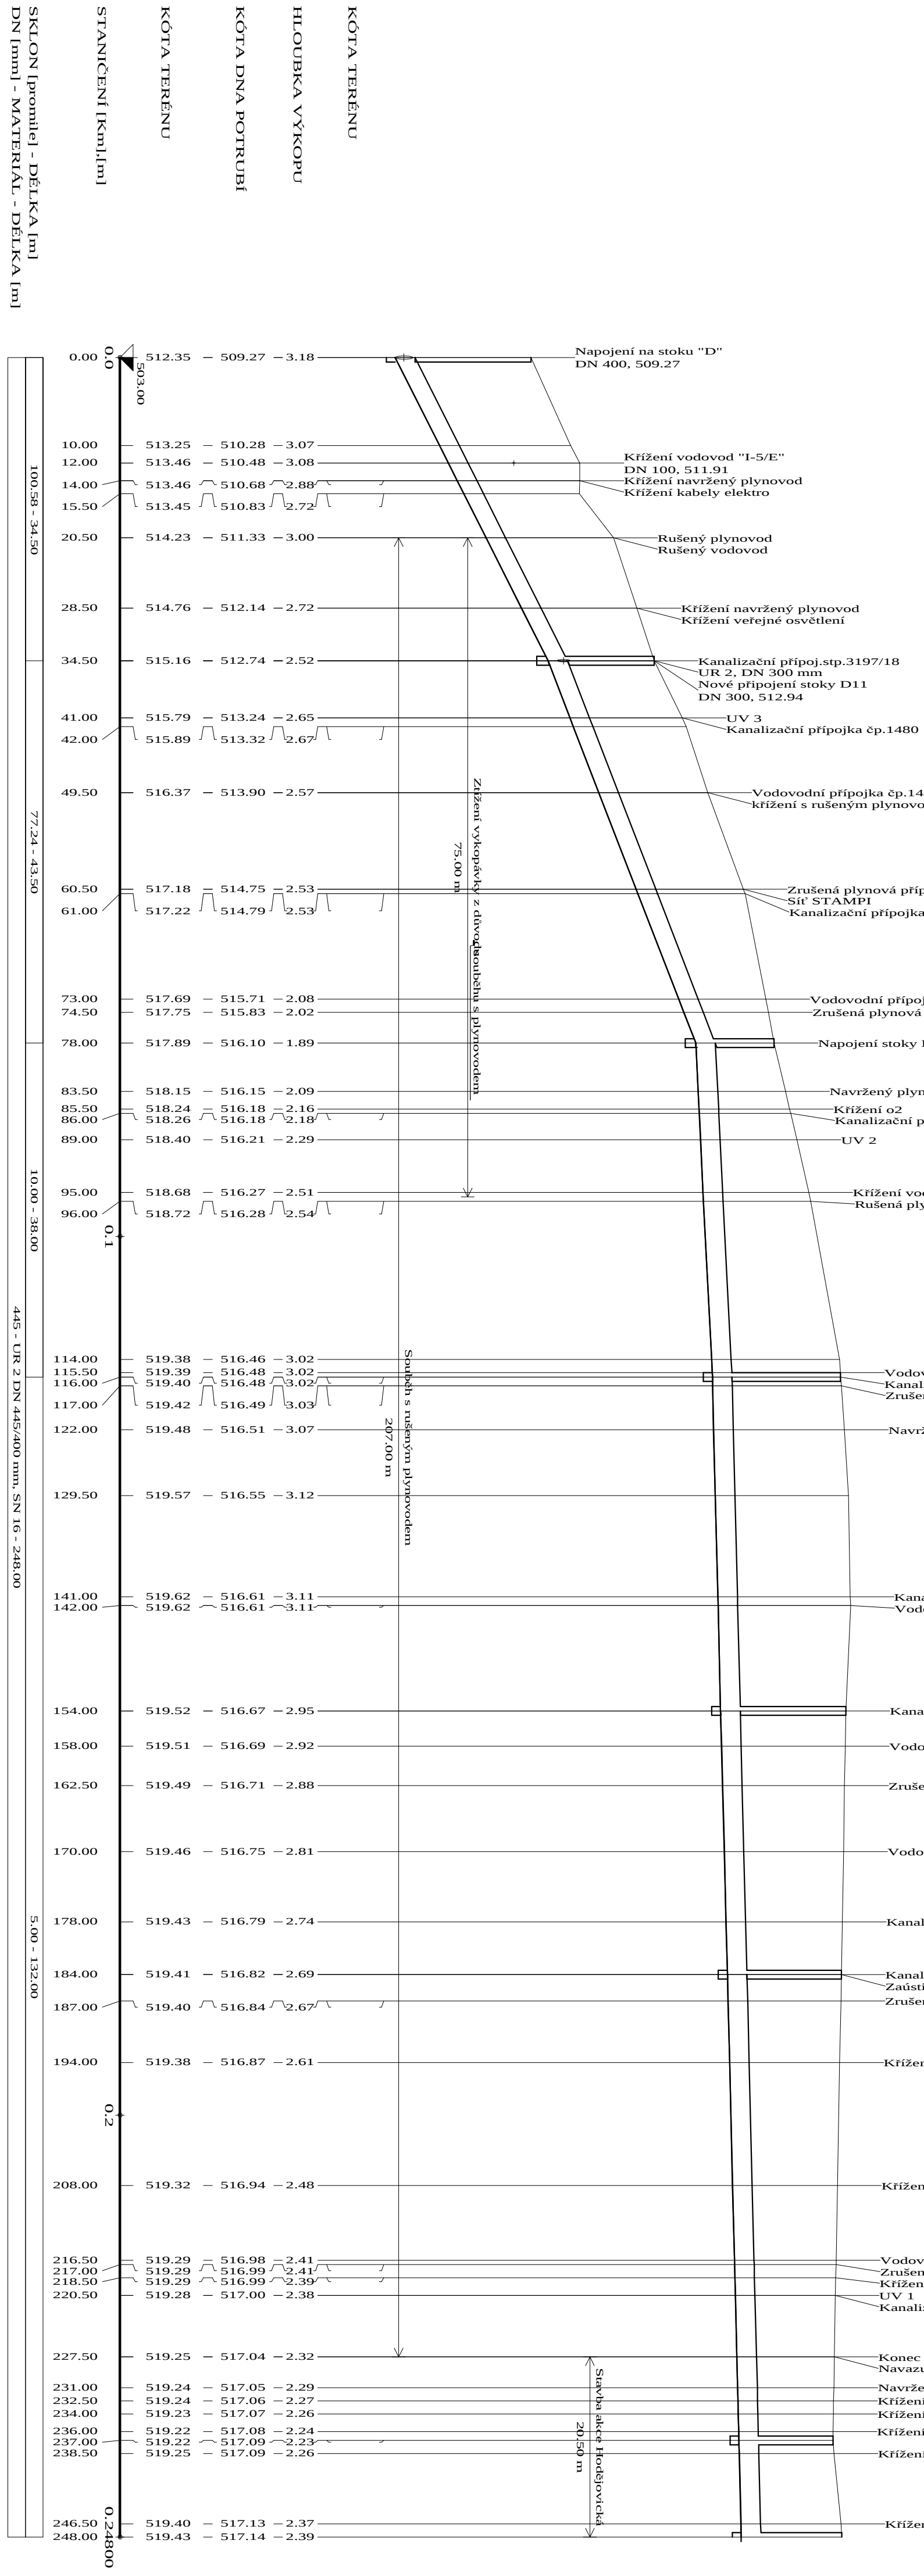

AKCE :		DATUM:		PARÉ Č.
PELŘÍMOV – INŽENÝRSKÉ SÍTĚ V ULICI SDRUŽENÁ, LESNÍ SO.02. OPRAVA VODOVODU SO.03. OPRAVA KANALIZACE		MĚŘÍTKO:		
		1 :500/100		
		FORMÁT:		
INVESTOR: MĚSTO PELŘÍMOV		4 x A4		Č. VÝKR: F.2.2.b.4
ODP.PROJEKT:	VYPRACOVAL: J. POLÁČEK	KRESLIL: A. PODOBOVÁ		
		PODÉLNÝ PROFIL STOKY“D9“		

