


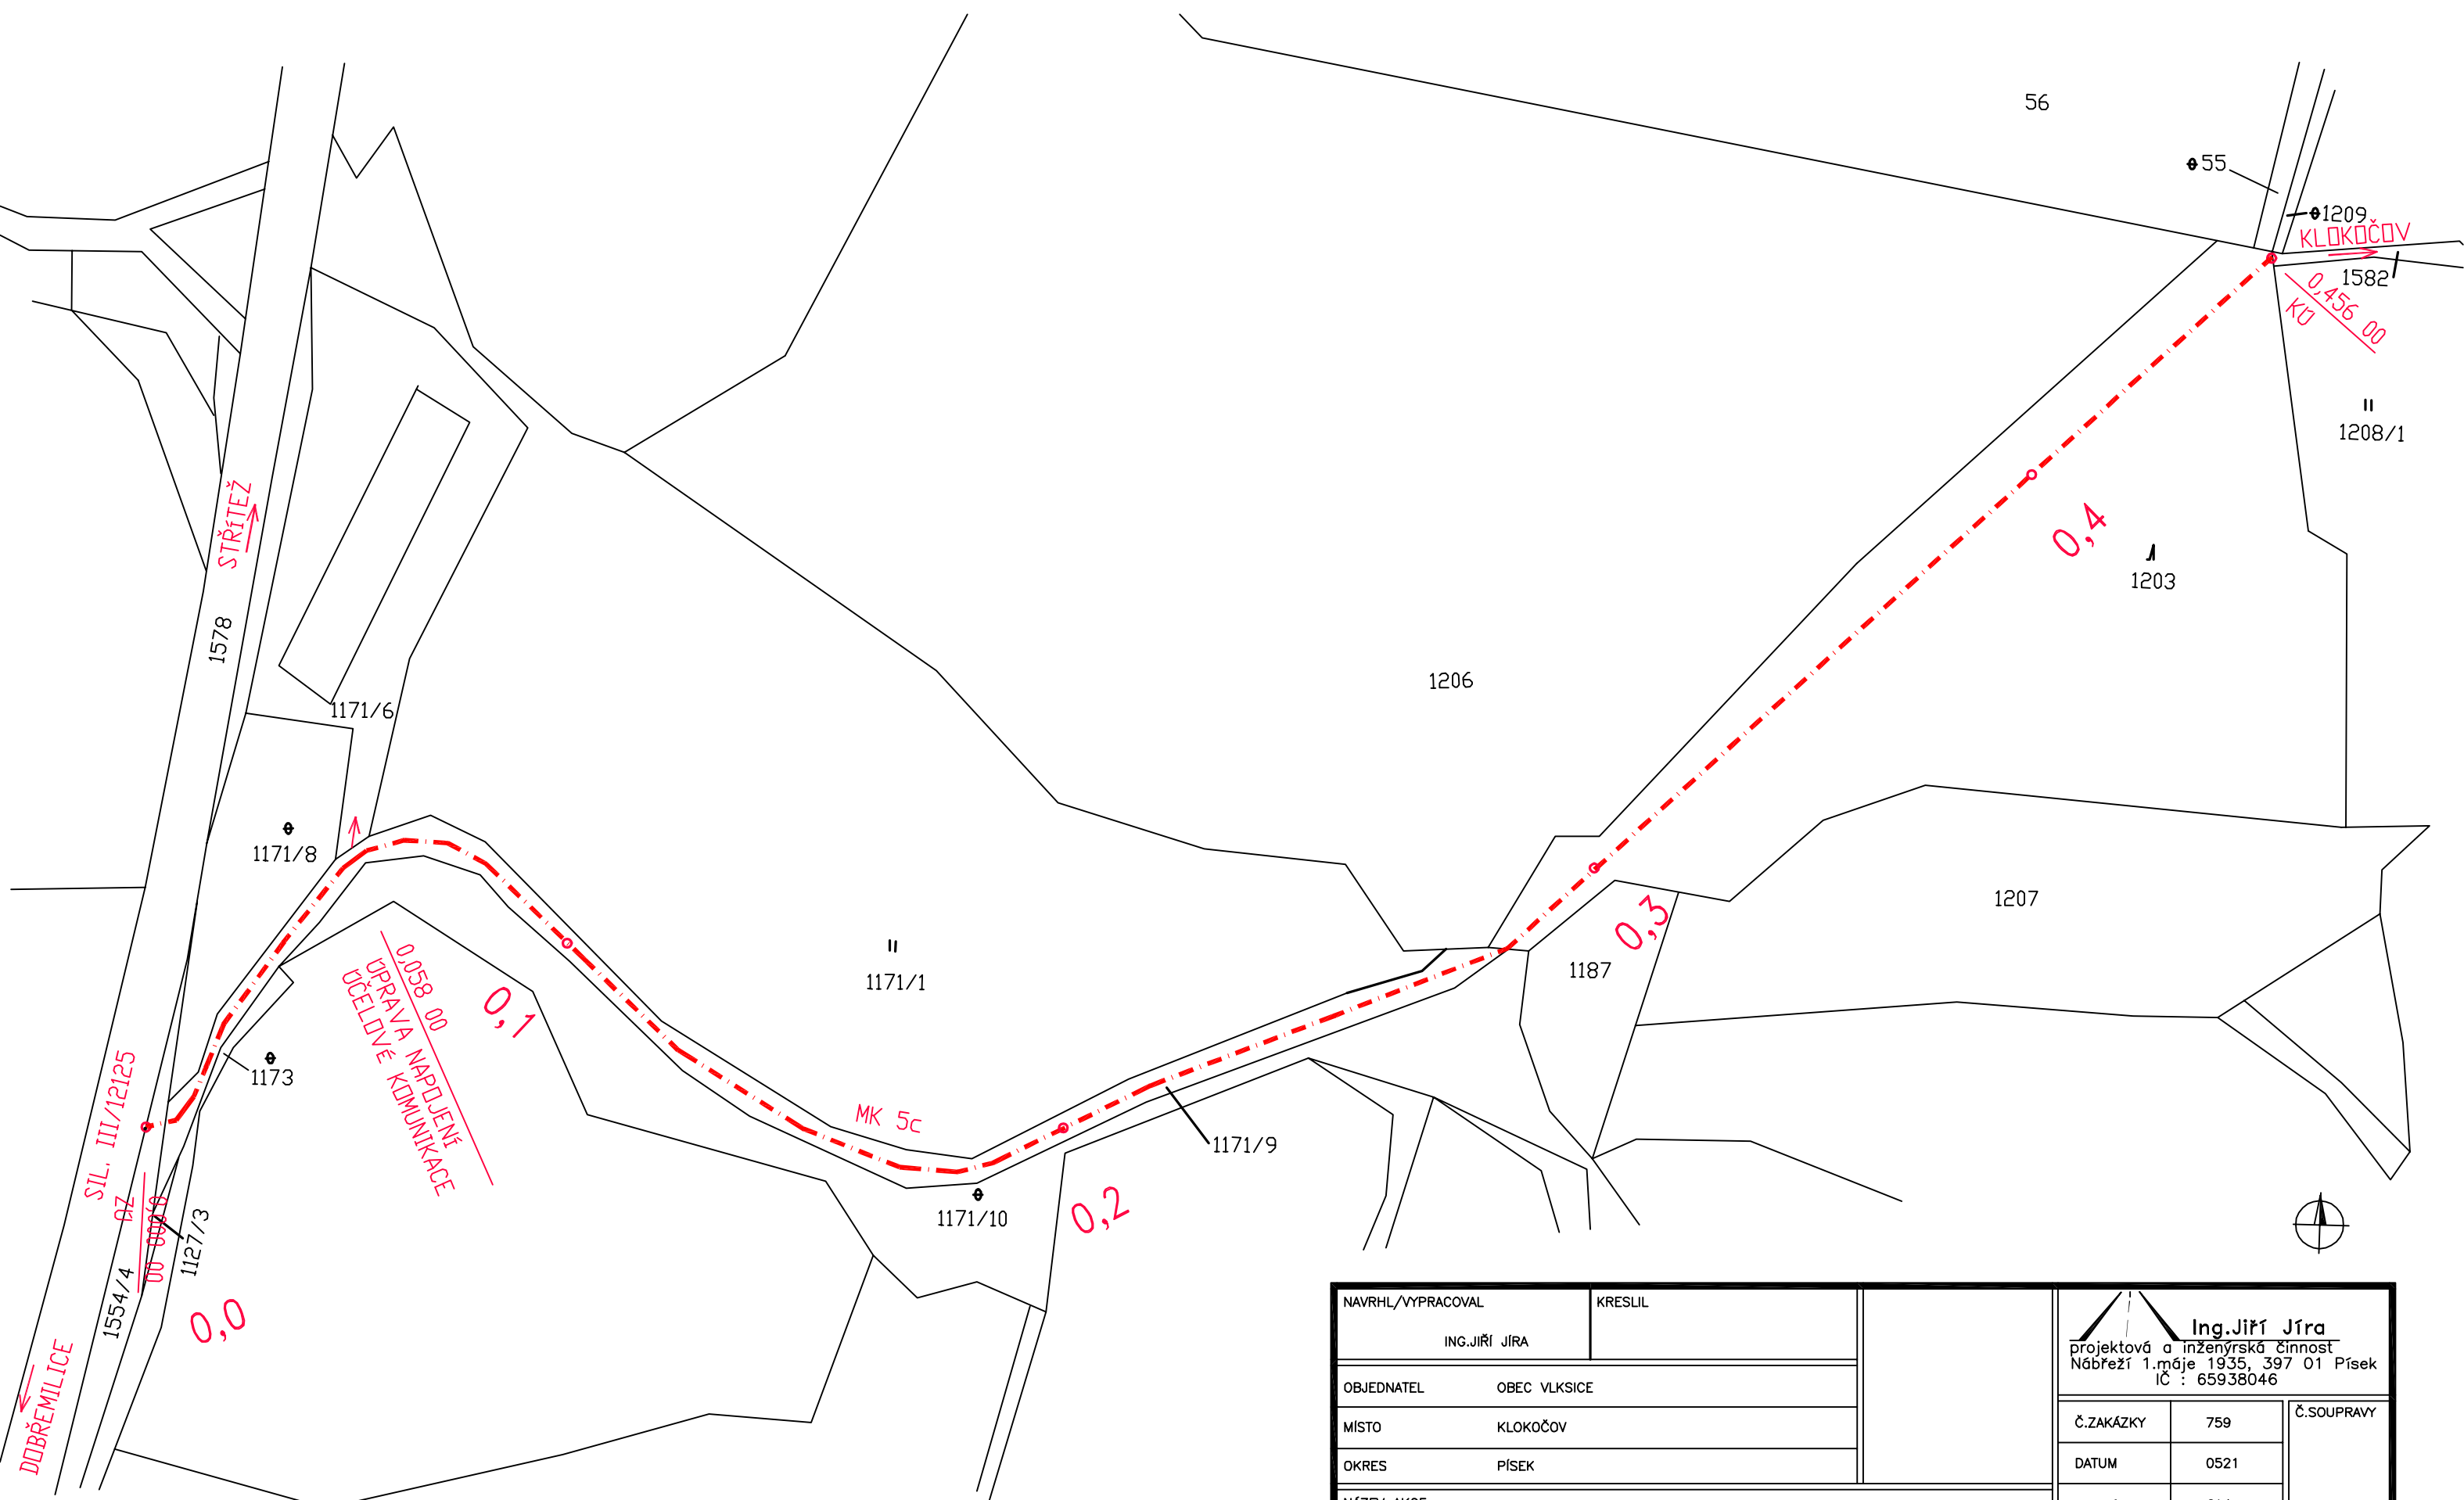

NAVRHL/VYPRACOVAL		KRESLIL		Ing. Jiří Jíra projektová a inženýrská činnost Nábřeží 1.máje 1935, 397 01 Písek IČ : 65938046		
ING.JIŘÍ JÍRA						
OBJEDNATEL	OBEC VLKSICE					
MÍSTO	KLOKOČOV					
OKRES		PÍSEK		Č.ZAKÁZKY	759	Č.SOUPRAVY
NÁZEV AKCE		OPRAVA KOMUNIKACE	DATUM	0521		
			FORMÁT	2A4		
			MĚŘÍTKO	1:1000		
			STUPEŇ	DOS		
NÁZEV OBJEKTU				ČÁST	Č.OBJEKTU	Č.ŘÍLOHY
NÁZEV VÝKRESU				B		2
SITUACE STAVBY						