


## 1. NP, restaurant

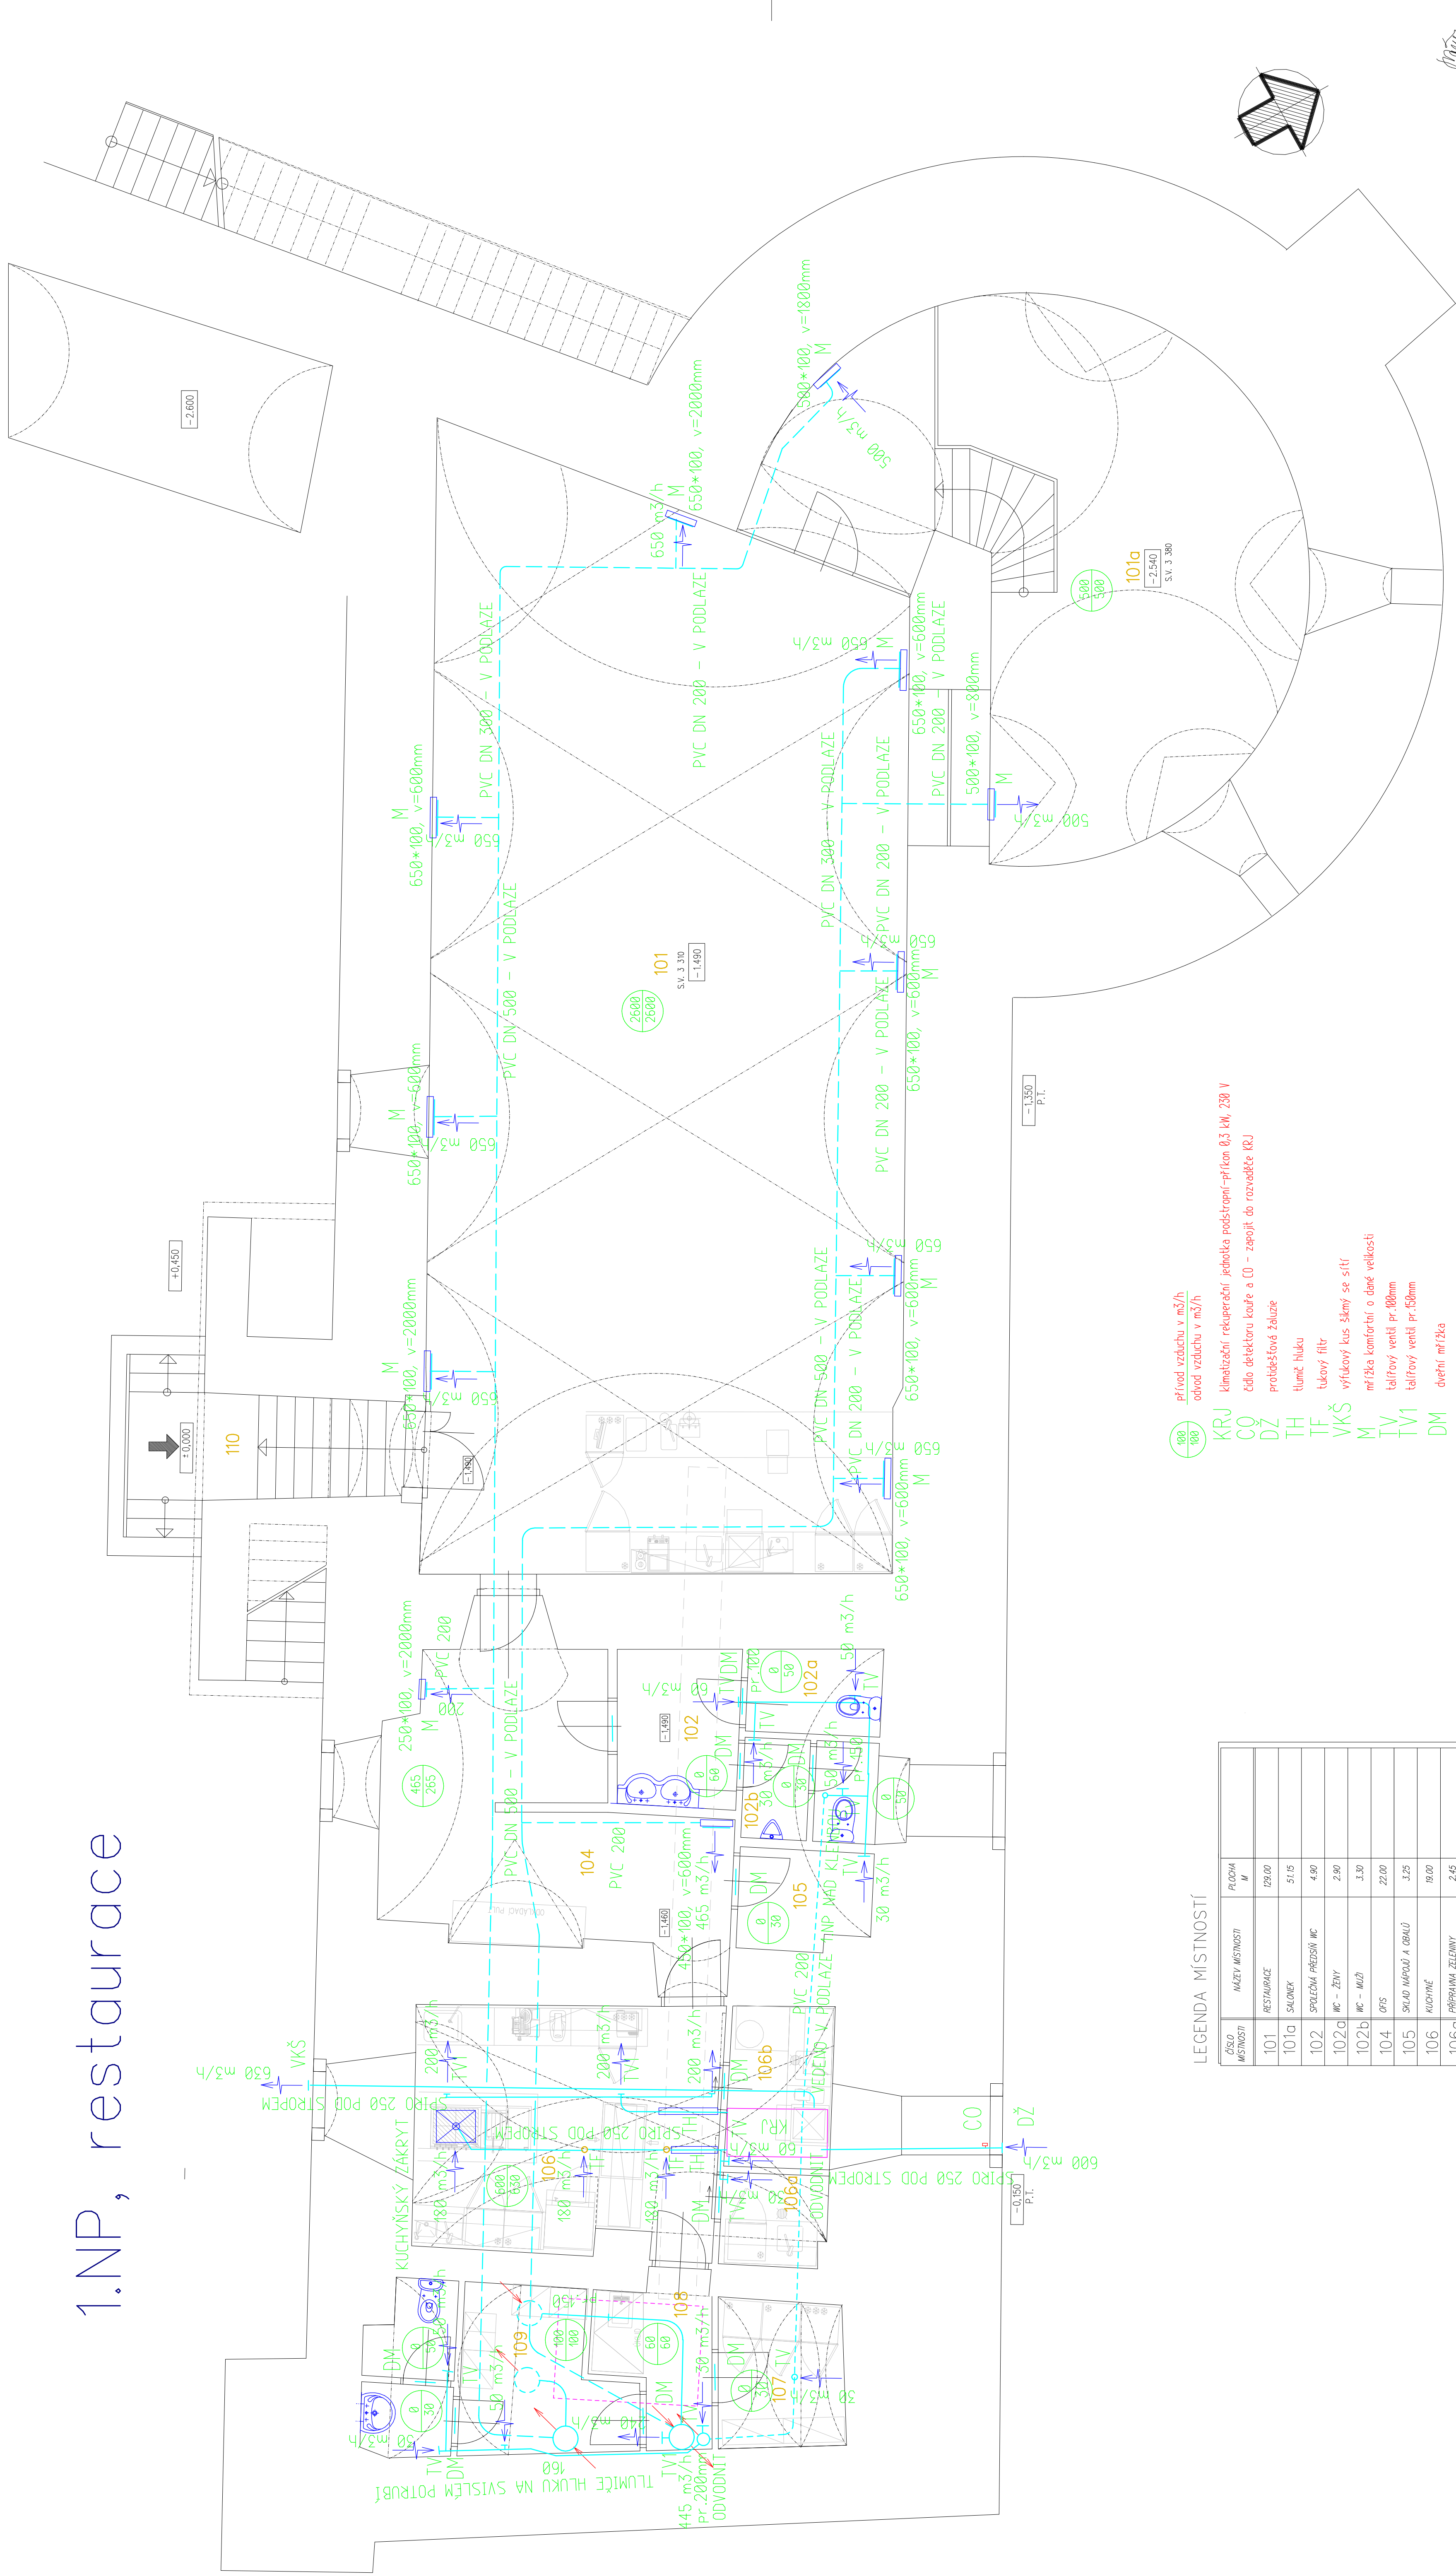

## LEGENDA MÍSTNOSTÍ

PRÍLOHA MISTRSTVO	NÁZEV MISTRSTVÍ	PLOCHA m
101	RESTAURACE	29,00
101a	SALONKY	51,15
102	SPOLČENÁ PRÁŠKOVÁ WC	4,90
102a	WC - ŽENY	2,90
102b	WC - MUŽI	3,30
104	OPIS	22,00
105	SKLAD NAPŮJ A OBALŮ	3,25
106	KUCHYNĚ	19,00
106a	PŘÍPRAVA ZELENINY	2,45
106b	UMÝVÁRNA STOLNÝCH NÁDOBÍ	4,30
107	SKLAD	4,70
108	CHODBA + ÚKLAD	4,20
109	SATNA + WC - ZAMESTNANCI	10,10
110	SCHODIŠTĚ	3,55

CELKOVÁ UŽITNÁ PLOCHA 1.NP : .. 266.80 M<sup>2</sup>

AUTOR PRÁVKY Ing. arch. JAROSLAV Karel Štěpánek	ZADAVATEL PRÁVKY Karel Štěpánek	INVESTICE Karel Štěpánek	PROJEKTOVATEL Ing. arch. JAROSLAV Karel Štěpánek
OBJEKT KRAJ: MĚSTO BUDŮVNE nad OHŘÍ	ÚSTEDNÍ MĚSTO	BUDŮVNE nad OHŘÍ	1. ÚROVŇ 1. - 5.0
STAVBA HRAD Č.P. BUDŮVNE nad OHŘÍ VÝVÝZIT VÝBALEHO SPÝCHARU			2. ÚROVŇ 05/2021
			3. ÚROVŇ PD ke SP
			4. ÚROVŇ 10-2017
OSADA 1.NP – VZDUCHOTECHNIKA			PROJEKT ČÍSLO D.1.4