


podkroví

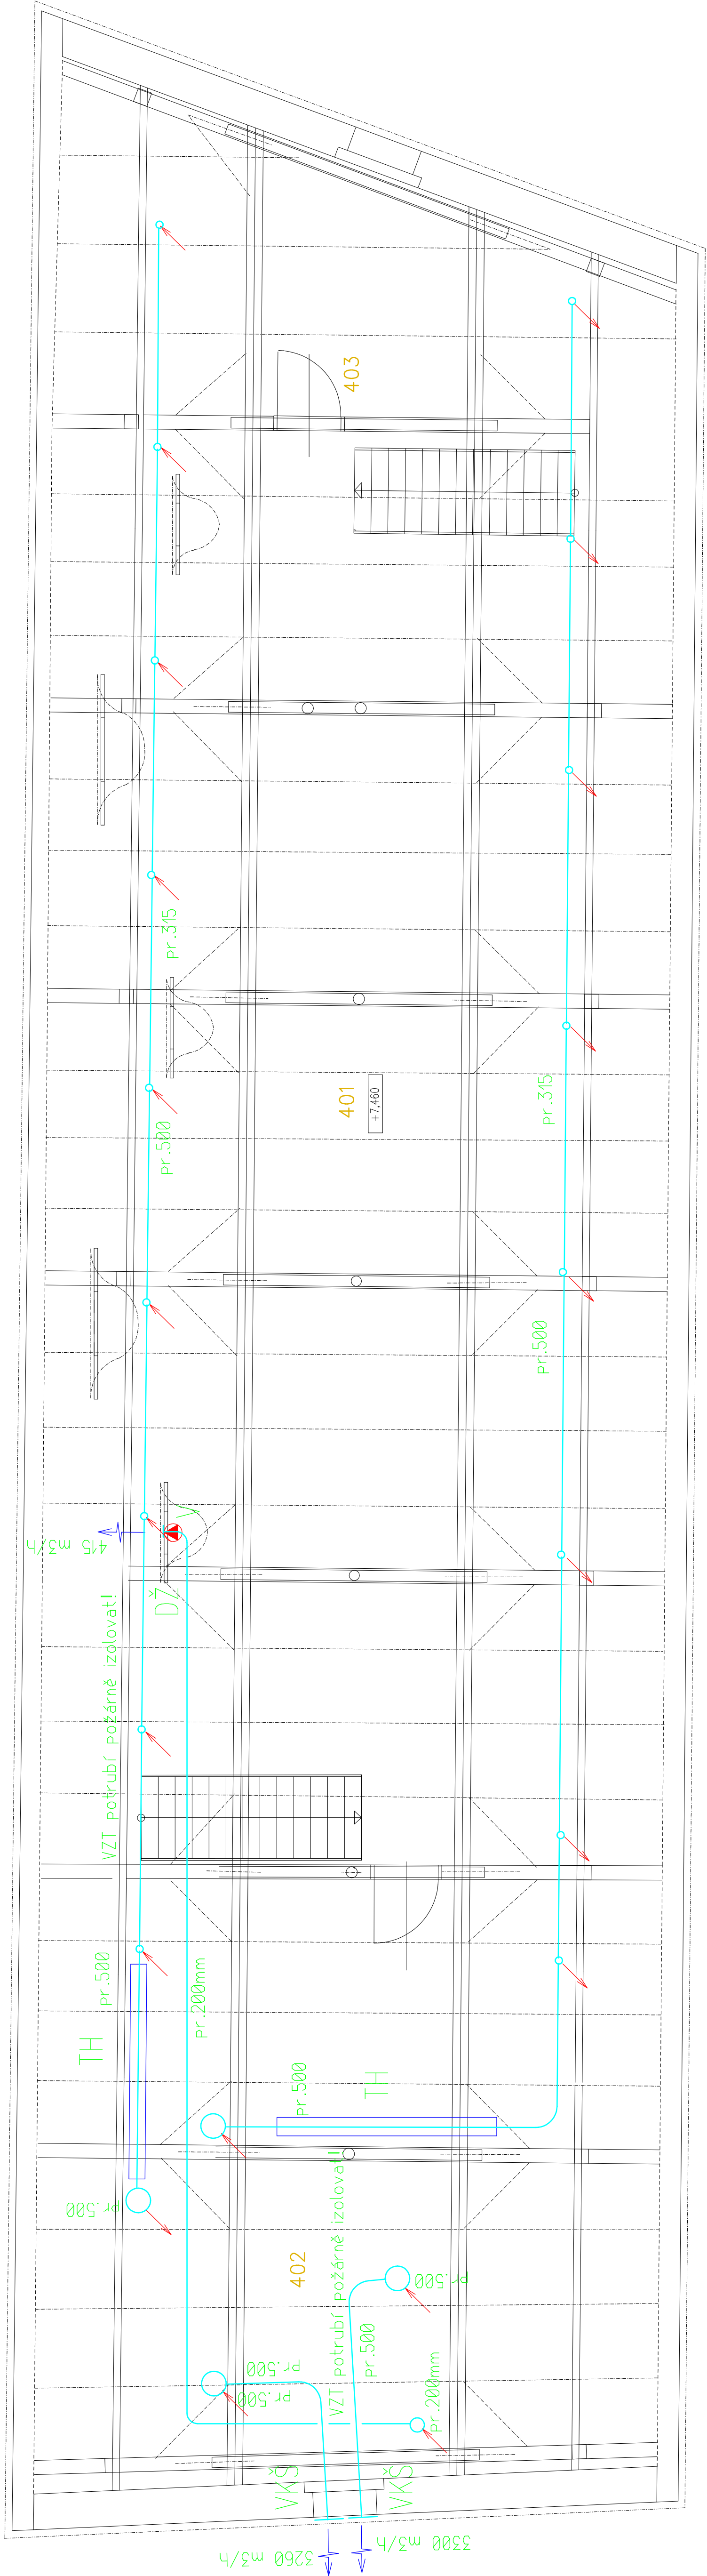

LEGENDA MÍSTNOSTÍ

Číslo místnosti	Název místnosti	Plocha m
401	Prostor Podkroví – Vstavní prostor	119,50
402	Půdní prostor bez využití	53,60
403	Půdní prostor bez využití	21,80


Celková užitná plocha Podkroví 194,90 m²

100
100
100


přívod vzduchu v m³/h
odvod vzduchu v m³/h

DŽ
TH
V
VKŠ

protidešťová žaluzie
tlumič hluku
axiální ventilátor výkon 600 m³/h, příkon 100 W, 230 V
výfukový kus šikmý se sítí

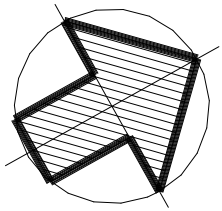

100
100
100

AUTOR PROJEKTU Ing.arch. JIŘÍ JÁRKOVSKÝ		ZODP. PRŮJ. ČÁSTI PROJEKTU Karel Stěpánek	VYPRACOVAL: Karel Stěpánek	 <div>Projektový atelier Ing. arch. J. Járkovský Číslo projektu: 21992-21-01 E-mail: jirkaarch-jarkovsky.cz</div>
KRAJ:		ÚSTECKÝ	MÍSTO: BUDYNĚ nad Ohří	
INVESTOR: MĚSTO BUDYNĚ nad Ohří, MÍROVÉ NÁM. 65, 411 18 BUDYNĚ nad Ohří				
STAVBA: HRAD Č.P.1. BUDYNĚ NAD OHŘÍ				
VYUŽITÍ: BÝVALÉHO ŠPÝCHARU				
PD PRO STAVEBNÍ POVOLENÍ				
OBSAH: PODKROVÍ – VZDUCHOTECHNIKA				
PROJEKT: ČVYMESH				
D.1.4				