


PŮDORYS 3.NP

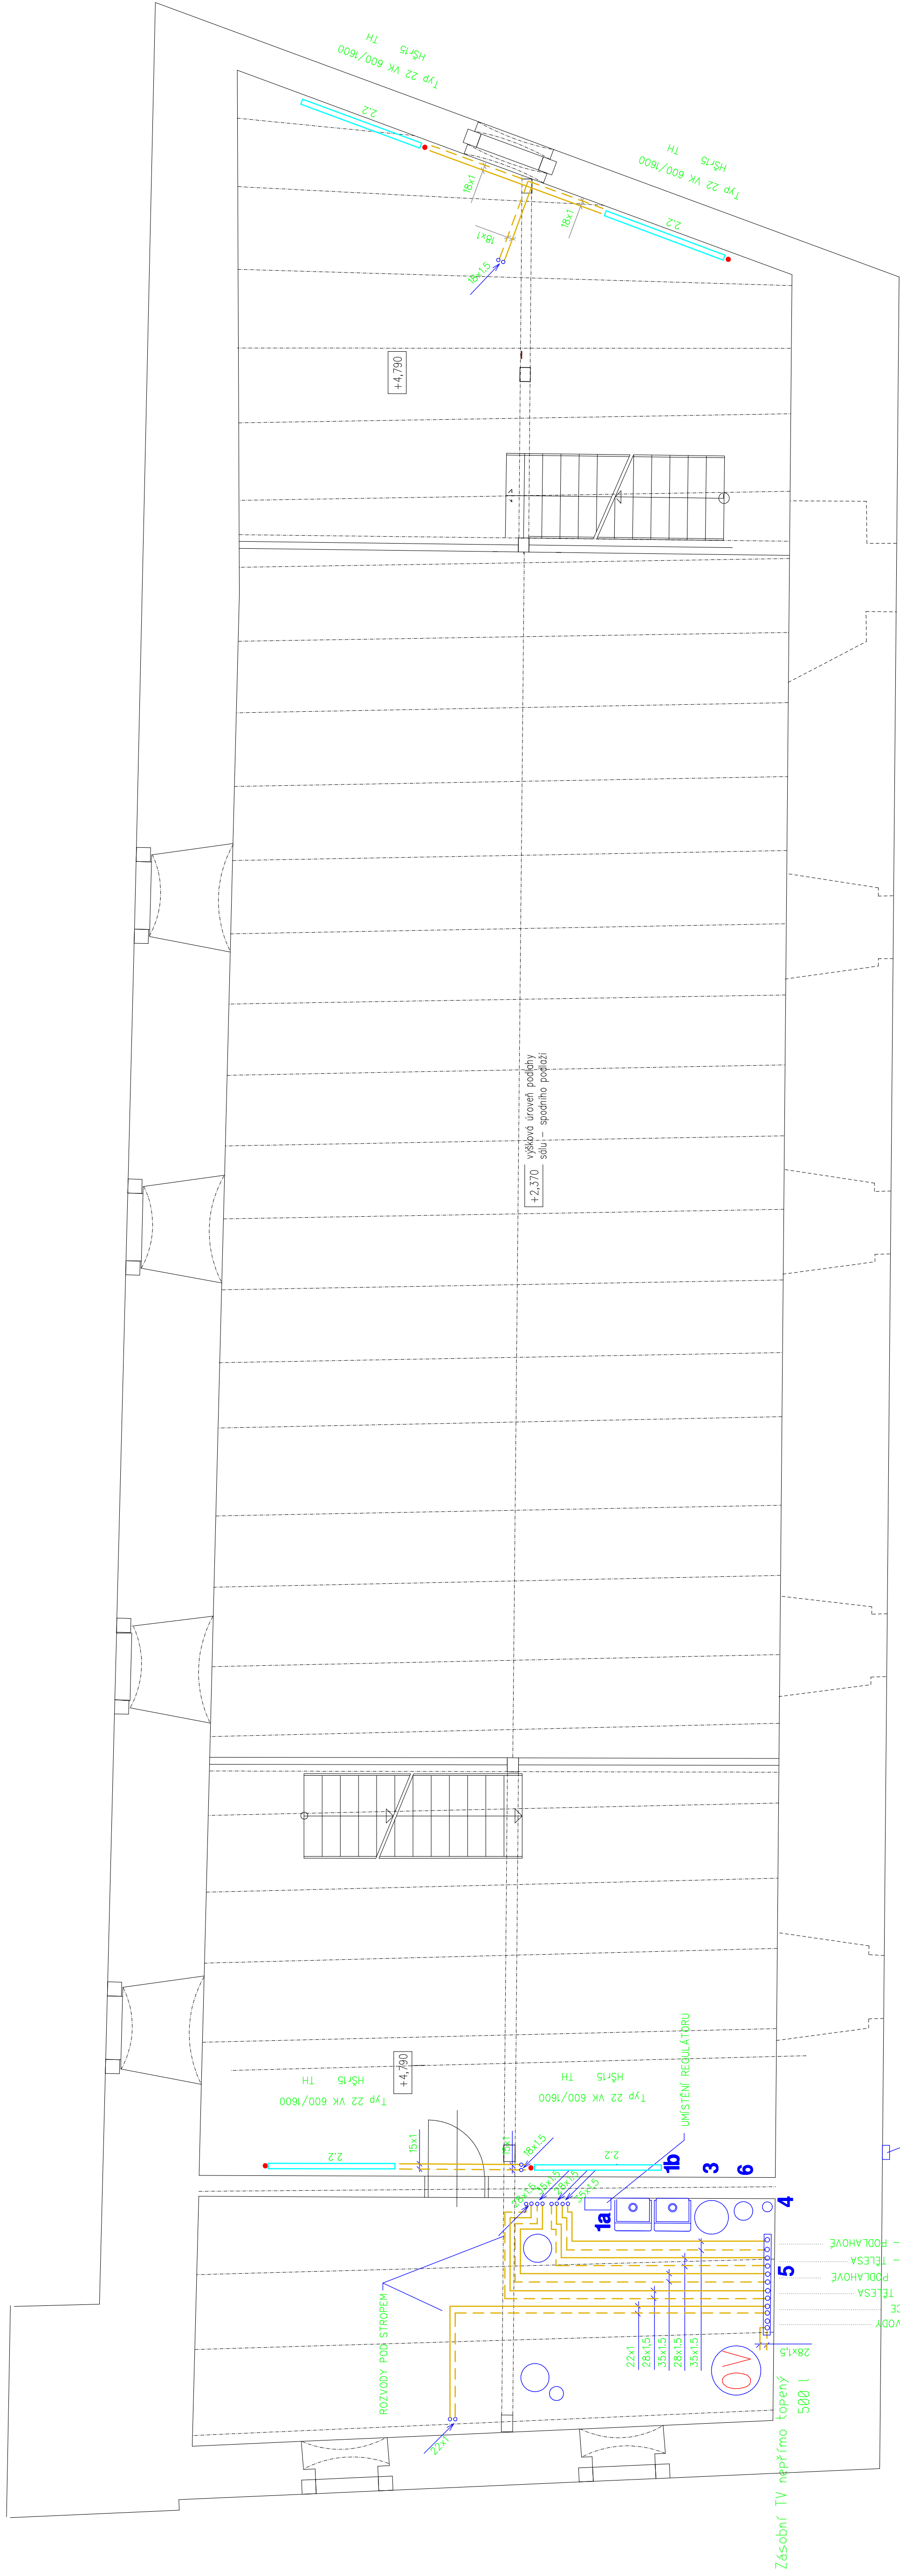


LEGENDA ZAŘÍZENÍ

POZ.	NÁZEV	KS
1a	KONDEIZAČNÍ KOTEL BUDERUS LOGAMAX PLUS GB 92-35 I (5 – 34 kW), – 2P – 4,0 m ³ /HOD VYUŽITÍ AŽ 10,5% NÍZKÉ ŠKODLIVNÝ SPÍNÁJÍCÍ TŘÍDU NOx5	1
1b	KONDEIZAČNÍ KOTEL BUDERUS LOGAMAX PLUS GB 92-50 I (6 – 49 kW), – 2P – 5,0 m ³ /HOD VYUŽITÍ AŽ 10,5% NÍZKÉ ŠKODLIVNÝ SPÍNÁJÍCÍ TŘÍDU NOx5	1
2	NEPŘÍMOTOPNÝ ZÁSOBNÍK VODY DRAŽICE OKC 500 NTR/BP – 447 I	1
3	EXPANZNÍ TLAKOVÁ NÁDOBA REFLEX NG140/6 – 140/6 BAR	1
4	TERMOHYDRAULICKÝ ROZDĚLOVAČ TYPOVÝ NAPŘ. ETL VČ. TYPOVÉ ISOLACE – NEBO TYPOVÁ ALTERNATIVA PARAMETRY: 8000 I/HOD, VÝSTUPY DN50, OKALENÍ, ODVZDUŠNĚNÍ, PŘEPÁŽKA	1
5	SORUŽENÍ ROZDĚLOVAČ A SBĚRAČ TYPOVÝ NAPŘ. ETL VČ. TYPOVÉ ISOLACE NEBO TYPOVÁ ALTERNATIVA PARAMETRY: 8000 I/HOD, VÝSTUPY 6 TYPŮ NAHORU ROZESTUPY PRO TROJCESTNÉ VENTILY SE SODLA 1 VČETV PRO KOTLE, VYPLOUŠTĚNÍ, NÁVARKY 2 x TEPLOMĚR, 1 x MANOMETR	1
6	ÚPRAVA VODY – DEMINERALIZACE – VES KIT P 60000 VČ. DIC. MĚŘICÉ VODIVOSTI A NÁHR. PATRONY 14 I	1

LEGENDA MÍSTNOSTÍ

ČÍSLO MÍSTNOSTI	NÁZEV MÍSTNOSTI	PLOCHA M
201	PROSTOR SÁLU VE SPODNÉM PODLAŽÍ	
301	PATRO SÁLU – VÝSTANNÝ PROSTOR	36,50
302	PATRO SÁLU – VÝSTANNÝ PROSTOR	43,30
303	TECHNICKÁ MÍSTNOST – STROJOVNA VZT	28,70

CELKOVÁ UŽITNÁ PLOCHA 3.NP 108,50 M²

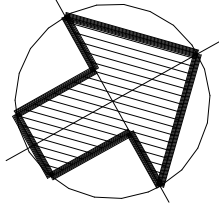B12C[®]

PŘED REALIZACÍ MUSÍ BÝT ZPRACOVÁNA DOKUMENTACE K PROVEDENÍ STAVBY

[illegible]