


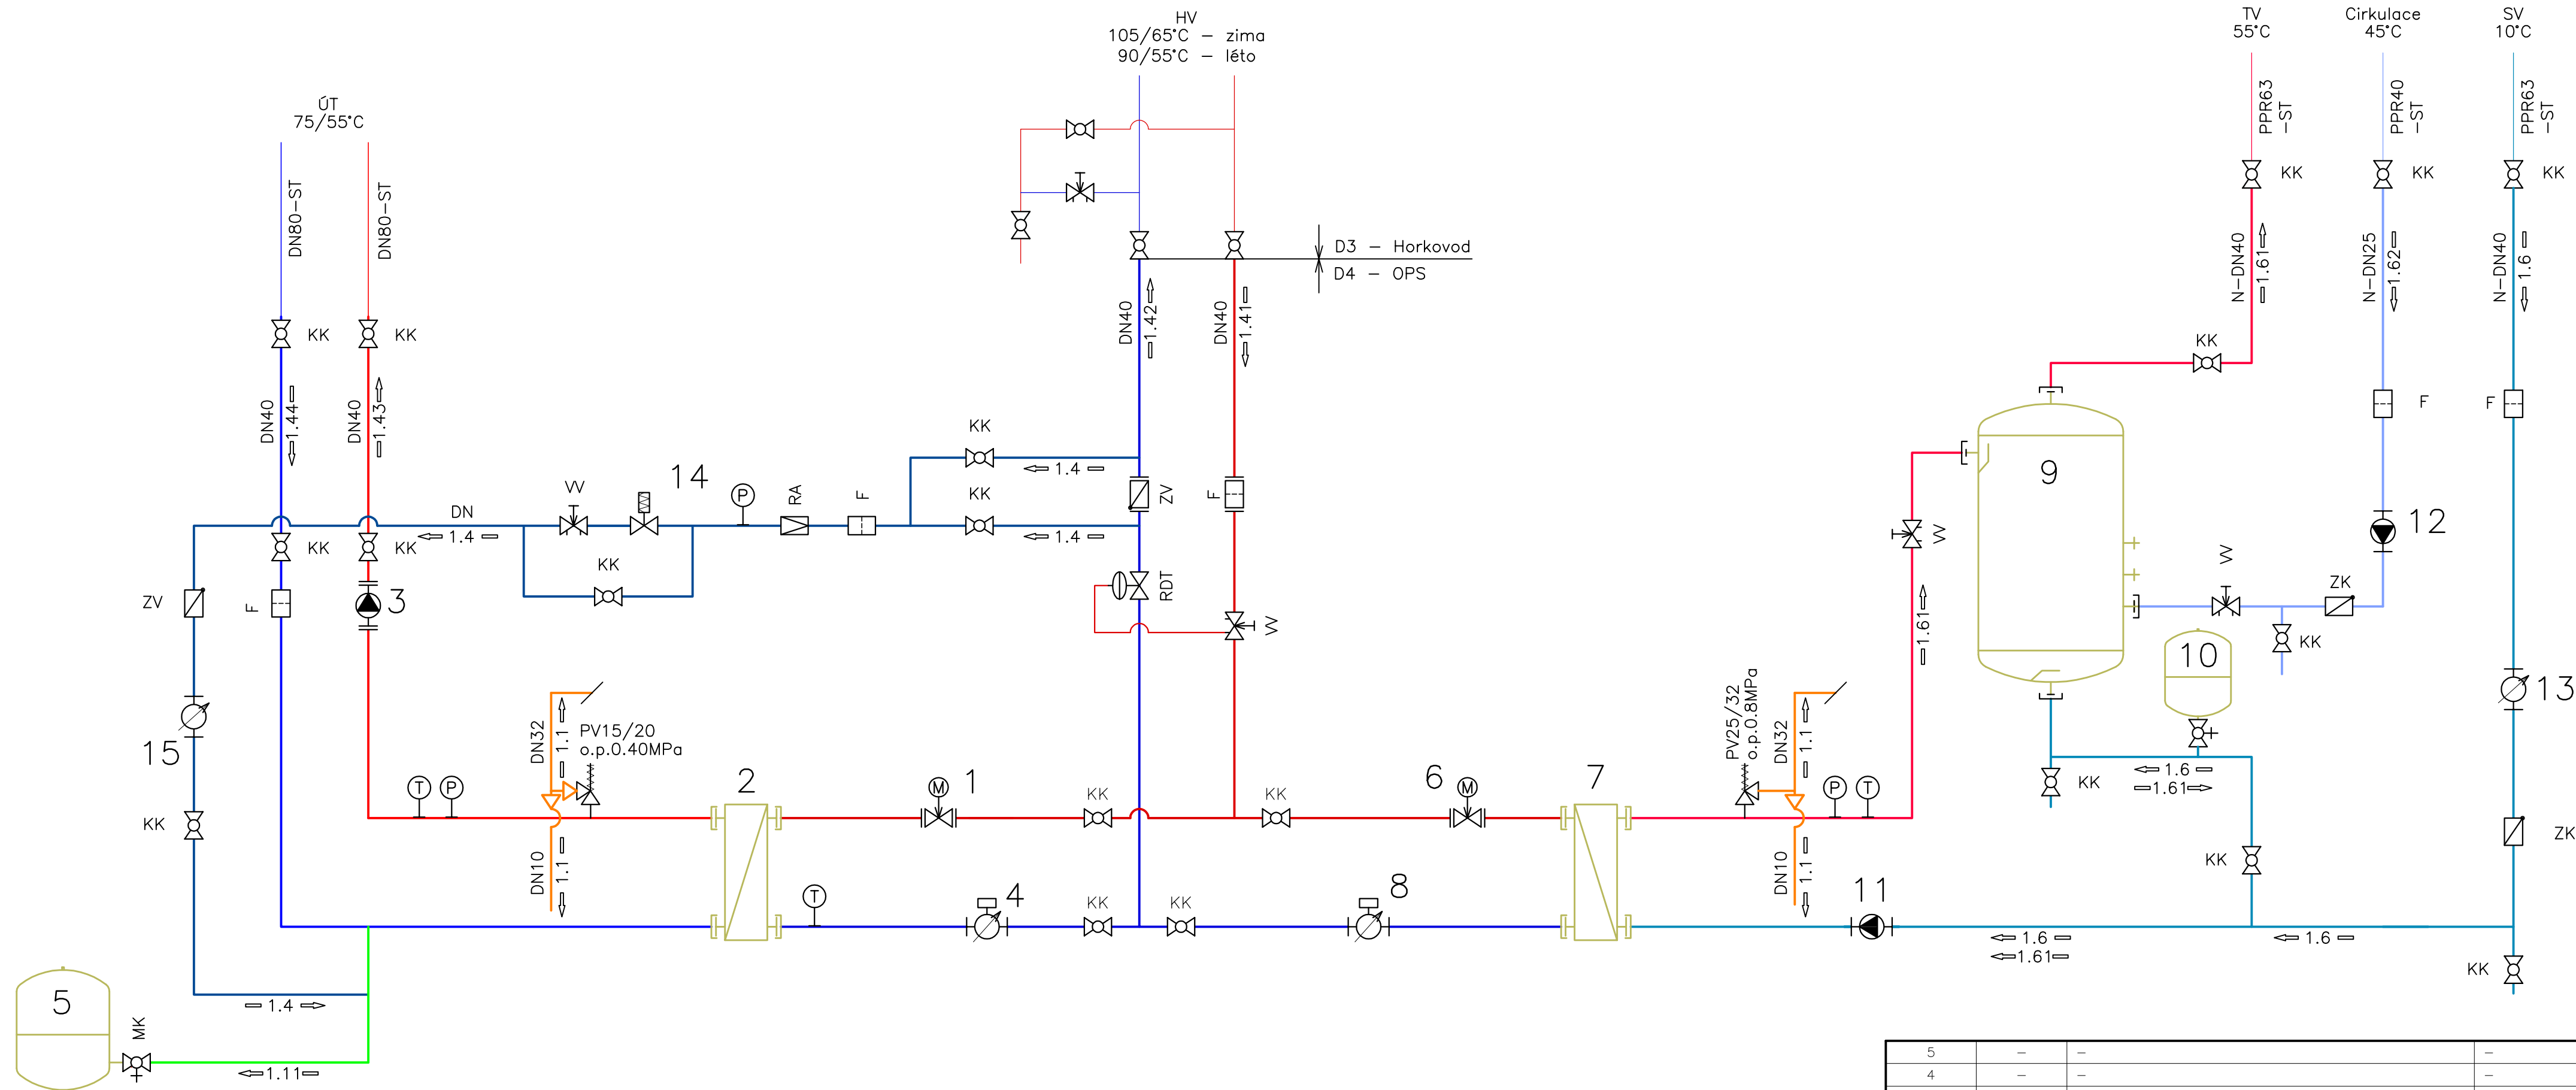

LEGENDA :

- Regulační ventil s havarijní funkcí PN16 - DN20
- Výměník tepla deskový, letovaný - 70 kW, $\Delta P_{\max}=20\text{kPa}$
- Čerpadlo ÚT s frekvenčním měničem, závitové DN25 - PN10, 3,1 m³/h - H=6,5m, 50 Hz - 1x230V - 120 W
- Měřič tepla ultrazvukový, Qp 1,5 - PN25 - DN15
- Expanzní nádoba PN6 - 500 l
- Regulační ventil s havarijní funkcí PN16 - DN25
- Výměník tepla deskový, celonerezový - 120 kW, $\Delta P_{\max}=15\text{kPa}$
- Měřič tepla ultrazvukový Qp 3,5 - PN25 - DN25
- Zásobník TV, PN10, 200 l, nerezový
- Expanzní nádrž na pitnou vodu, PN10, 18 l včetně uzavírací armatury se zajištěním a vypouštěním 5/4"
- Čerpadlo nabíjení TV - nerez, závitové DN25 - PN10, 3,0 m³/h - H=3m, 50 Hz - 1x230V - 165 W
- Čerpadlo cirkulace TV - nerez, závitové DN25 - PN10, 1,2 m³/h - H=6,5m, 50 Hz - 1x230V - 165 W
- Vodoměr, Qp 4,0, PN16 - 1", 30°C
- Elektromagnetický ventil dvoucestný PN25 - 1/2", s tlumením vodního rázu
- Vodoměr, Qp 2,5, PN16 - 1/2", 90°C

- 1.1 Pojistné potrubí
- 1.11 Expanzní potrubí
- 1.4 Voda doplňovací
- 1.42 Voda zpětná 65°C - primár
- 1.43 Voda topná 75°C - sekundár
- 1.44 Voda zpětná 55°C - sekundár
- 1.6 Voda pitná
- 1.61 Voda teplá 55°C
- 1.62 Cirkulace TV

5	-	-	-
4	-	-	-
3	-	-	-
2	-	-	-
1	18.11.2020	Úprava výkonových parametrů	Škrabal
Číslo revize	Datum	Popis změny	Vypracoval

ZHOTOVITEL :		INVESTOR :	
SITEZ s.r.o. Centrální předávací stanice Sídliště Nová Ves 415 01 Teplice www.sitez.cz		KLATOVSKÁ TEPLÁRNA a.s. Jateční 660 339 01 Klatovy 2	
Vypracoval	Škrabal Jindřich	Zakázkové číslo	13 - 19
Kontroloval	Ing. Urban Tomáš	Datum	30.11.2020
		Stupeň	DPS
		Měřítka	- -
Akce : Rekonstrukce SCZT - varianta 2a-2PK + varianta 0 Horkovod, Etapa 1, D4 - Objektové předávací stanice D4.13 - OPS Plzeňská 643 D4.13.1 - Technologie			
Obsah :		Poř. číslo :	Paré :
Technologické schéma		3	1