


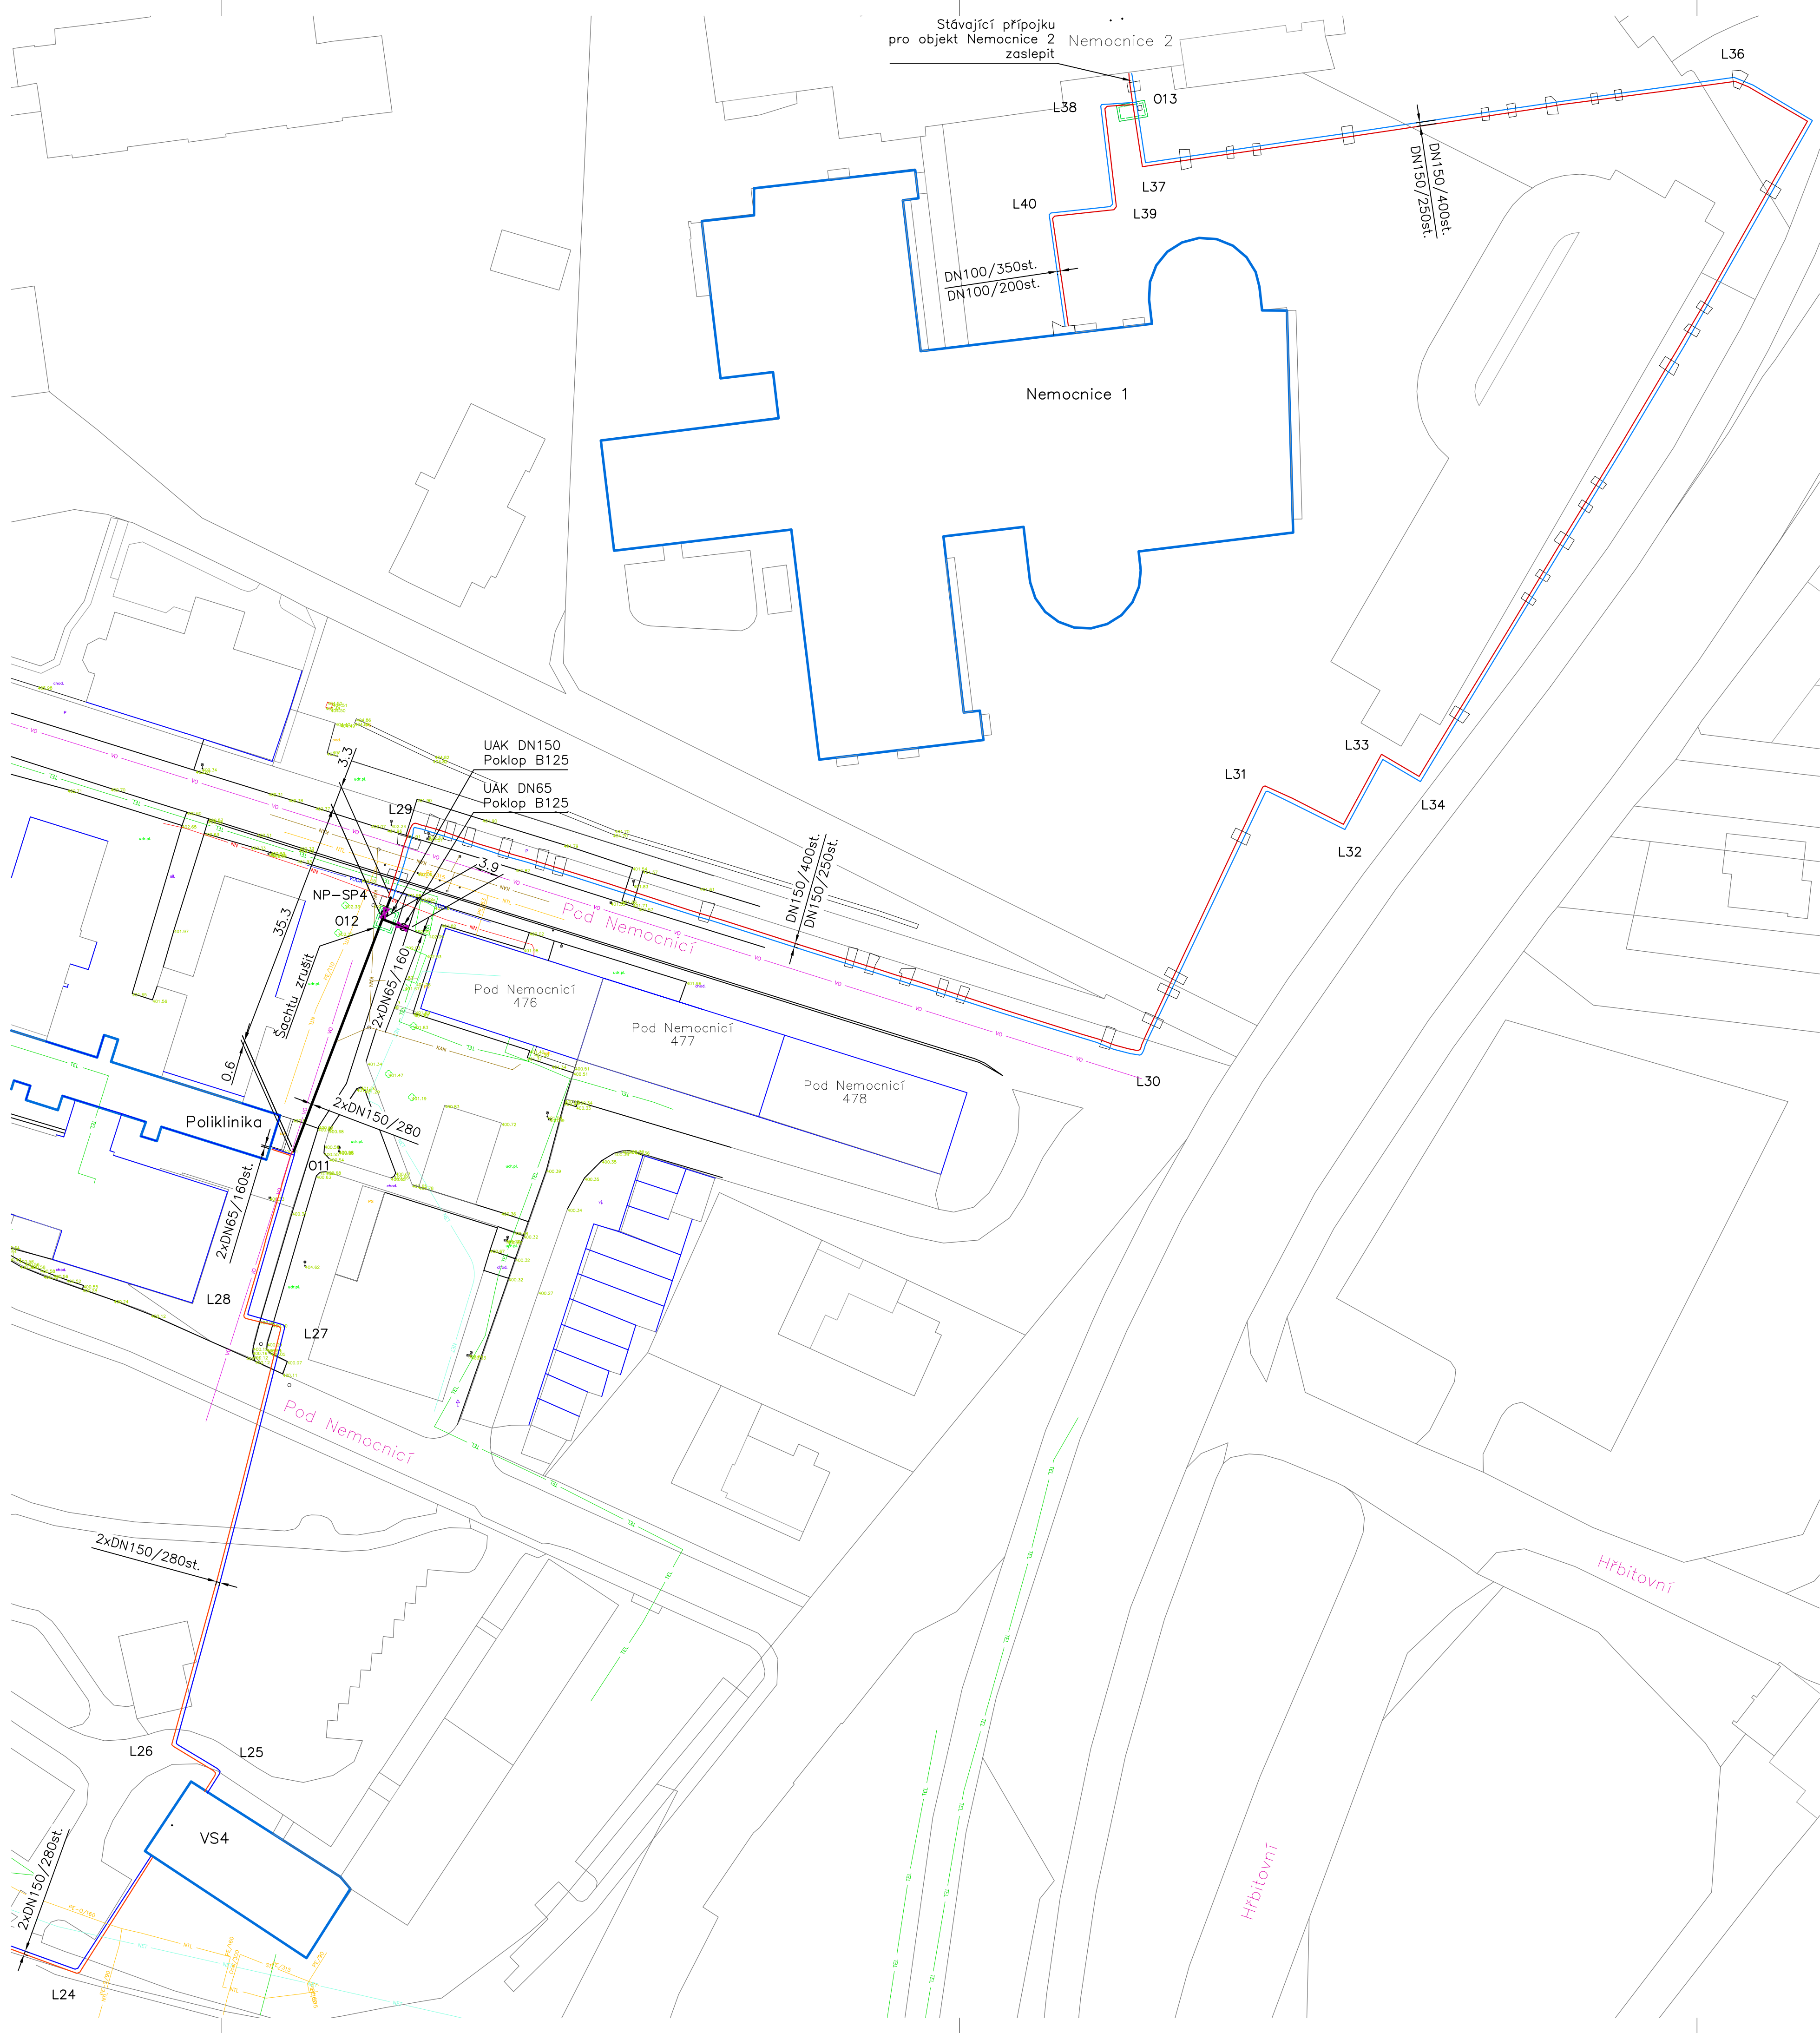

- Legenda:
- Horkovod nový v nové trase
 - Horkovod nový v trase stávajícího parovodu
 - Horkovod stávající zaměřený – využitý
 - Parovod stávající zaměřený – využitý jako horkovod
 - Parovod stávající nezaměřený – nevyužitý
 - Kabely NN
 - Kabely VN
 - Kabely VO (TS Klatovy)
 - Kabely optické (CEZ TPS)
 - Kabely optické (CD Telematika)
 - Kabely sdělovací NET (CEZ TPS)
 - Kabely sdělovací NET (NEJ.cz)
 - Kabely sdělovací (CETIN)
 - Plyn NTL
 - Plyn STL
 - Vodovod (SVAK)
 - Kanalizace (SVAK)
 - Stromy, keře
 - Stromy, keře – kácení, mýcení
 - UAK Uzavírací armatura kombinovaná

Obec: Klatovy [555771]
Katastrální území: Klatovy [665797]

3	20.5.2024	Úprava PD, vyřazení OPS Pod Nemocnicí 476, 477, 478	Škrabal
2	25.6.2021	Sekční armatury	Škrabal
1			
Číslo revize	Datum	Popis změny	Vypracoval

ZHOTOVITEL :
SITEZ s.r.o.
Centrální předávací stanice
Sídliště Nová Ves
415 01 Teplice

INVESTOR :
KLATOVSKÁ TEPLÁRNA, a.s.
Jateční 660
339 01 Klatovy

Vypracoval	Bc. Fujan Michael		Zakázkové číslo	13 – 19
Kontroloval	Ing. Urban Tomáš		Datum	11/2020
			Stupeň	DPS
			Měřítko	1 : 500

Akce : **Rekonstrukce SCZT – varianta 2a–2PK + varianta 0**
Horkovod, Etapa 2
D3 – Horkovodní rozvod

Obsah :	Situace – list 2	Por. číslo :	Paré :
		3.2	1