




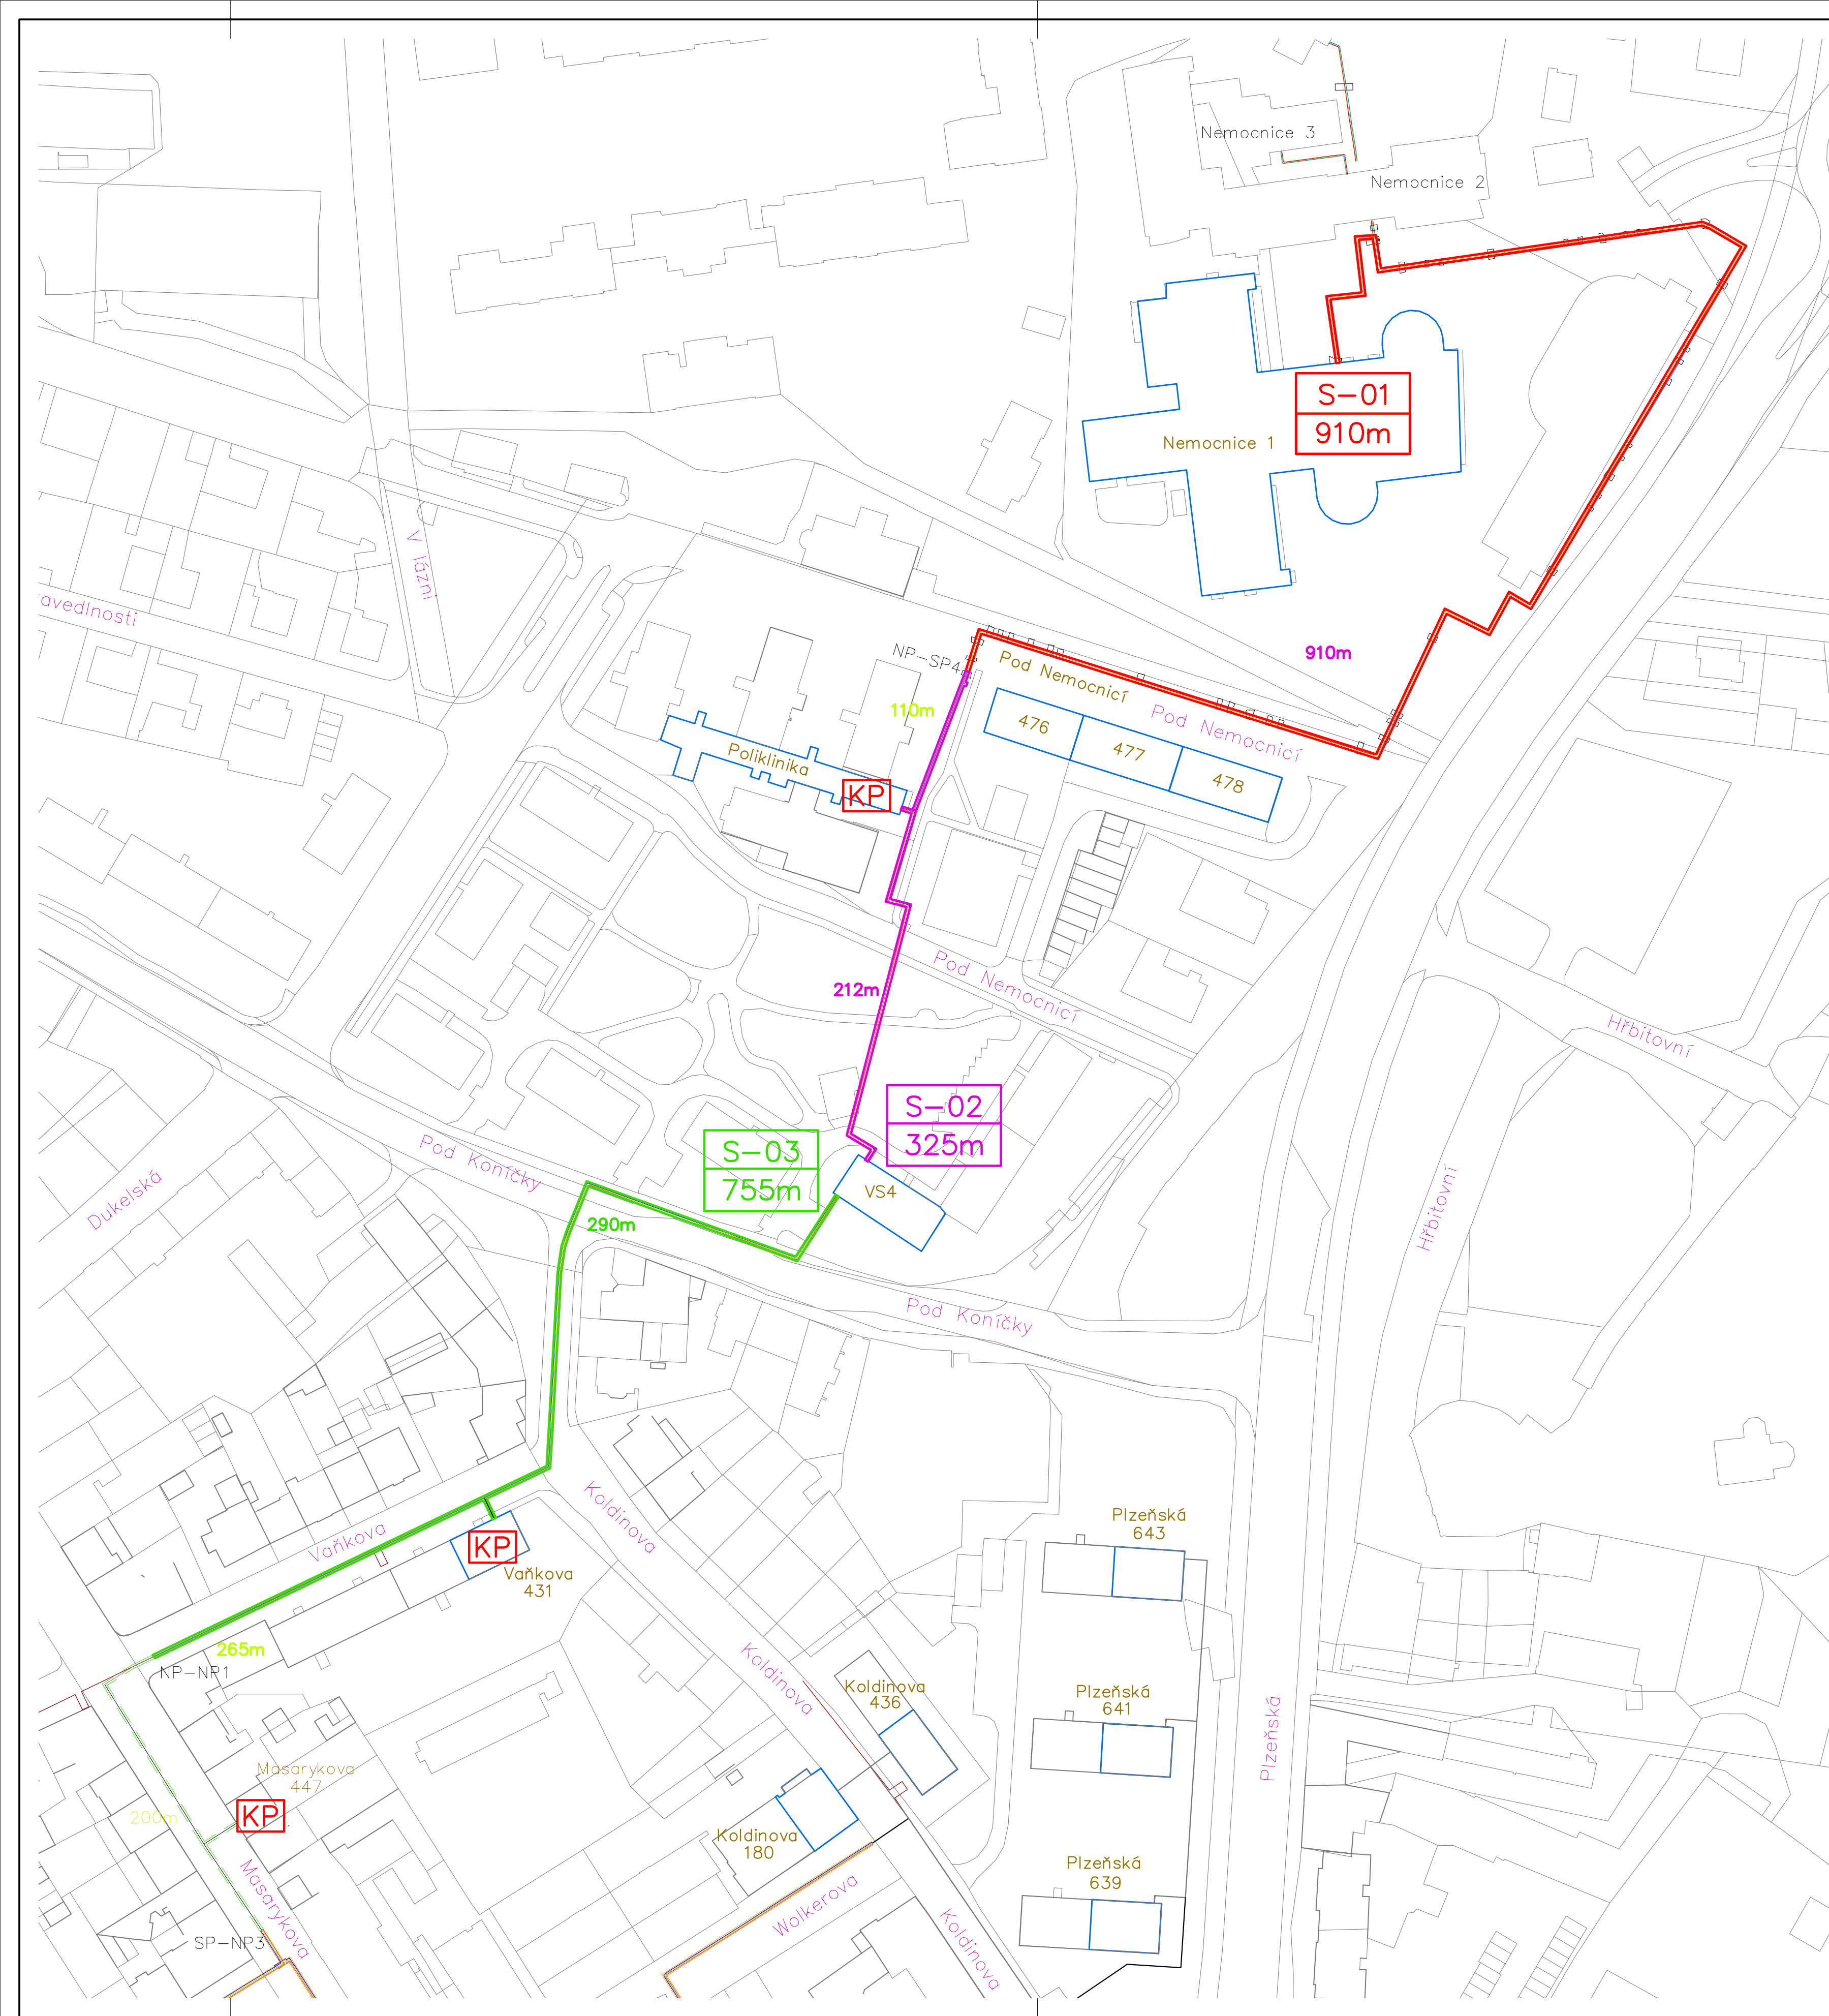

Detail napojení na PI potrubí

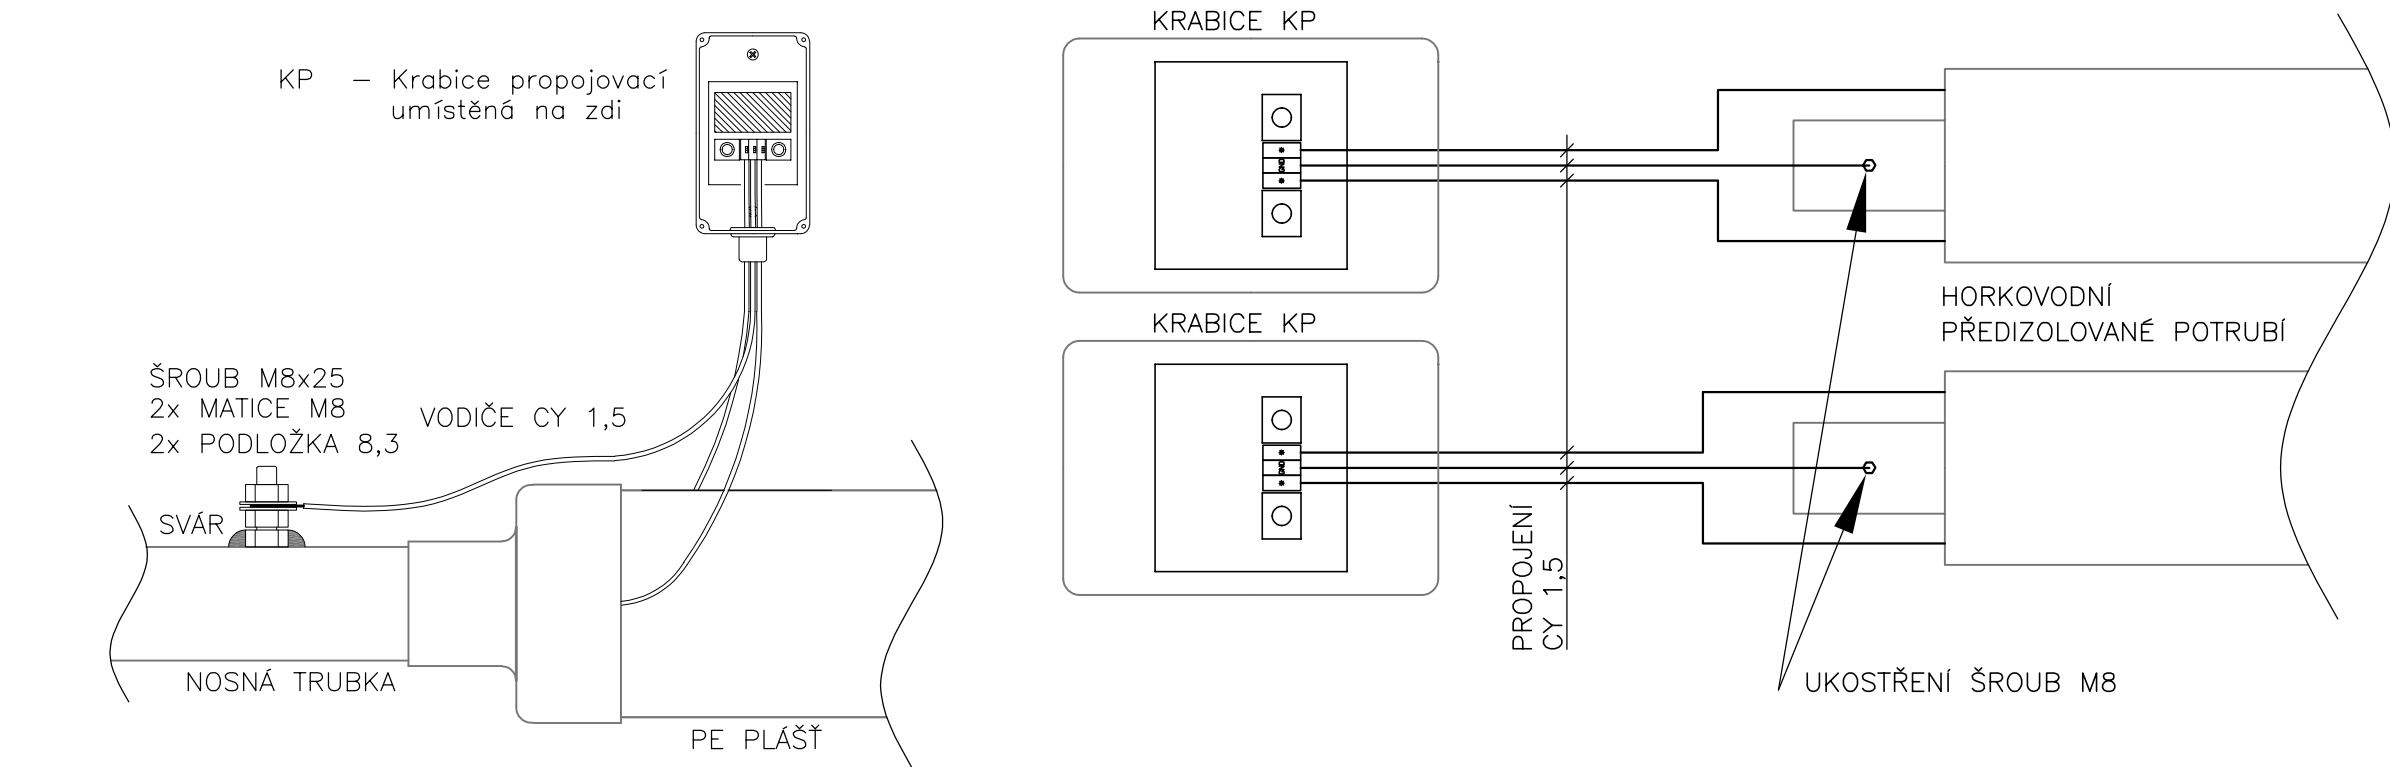

Přehledová schémata návrhu zapojení alarm systému

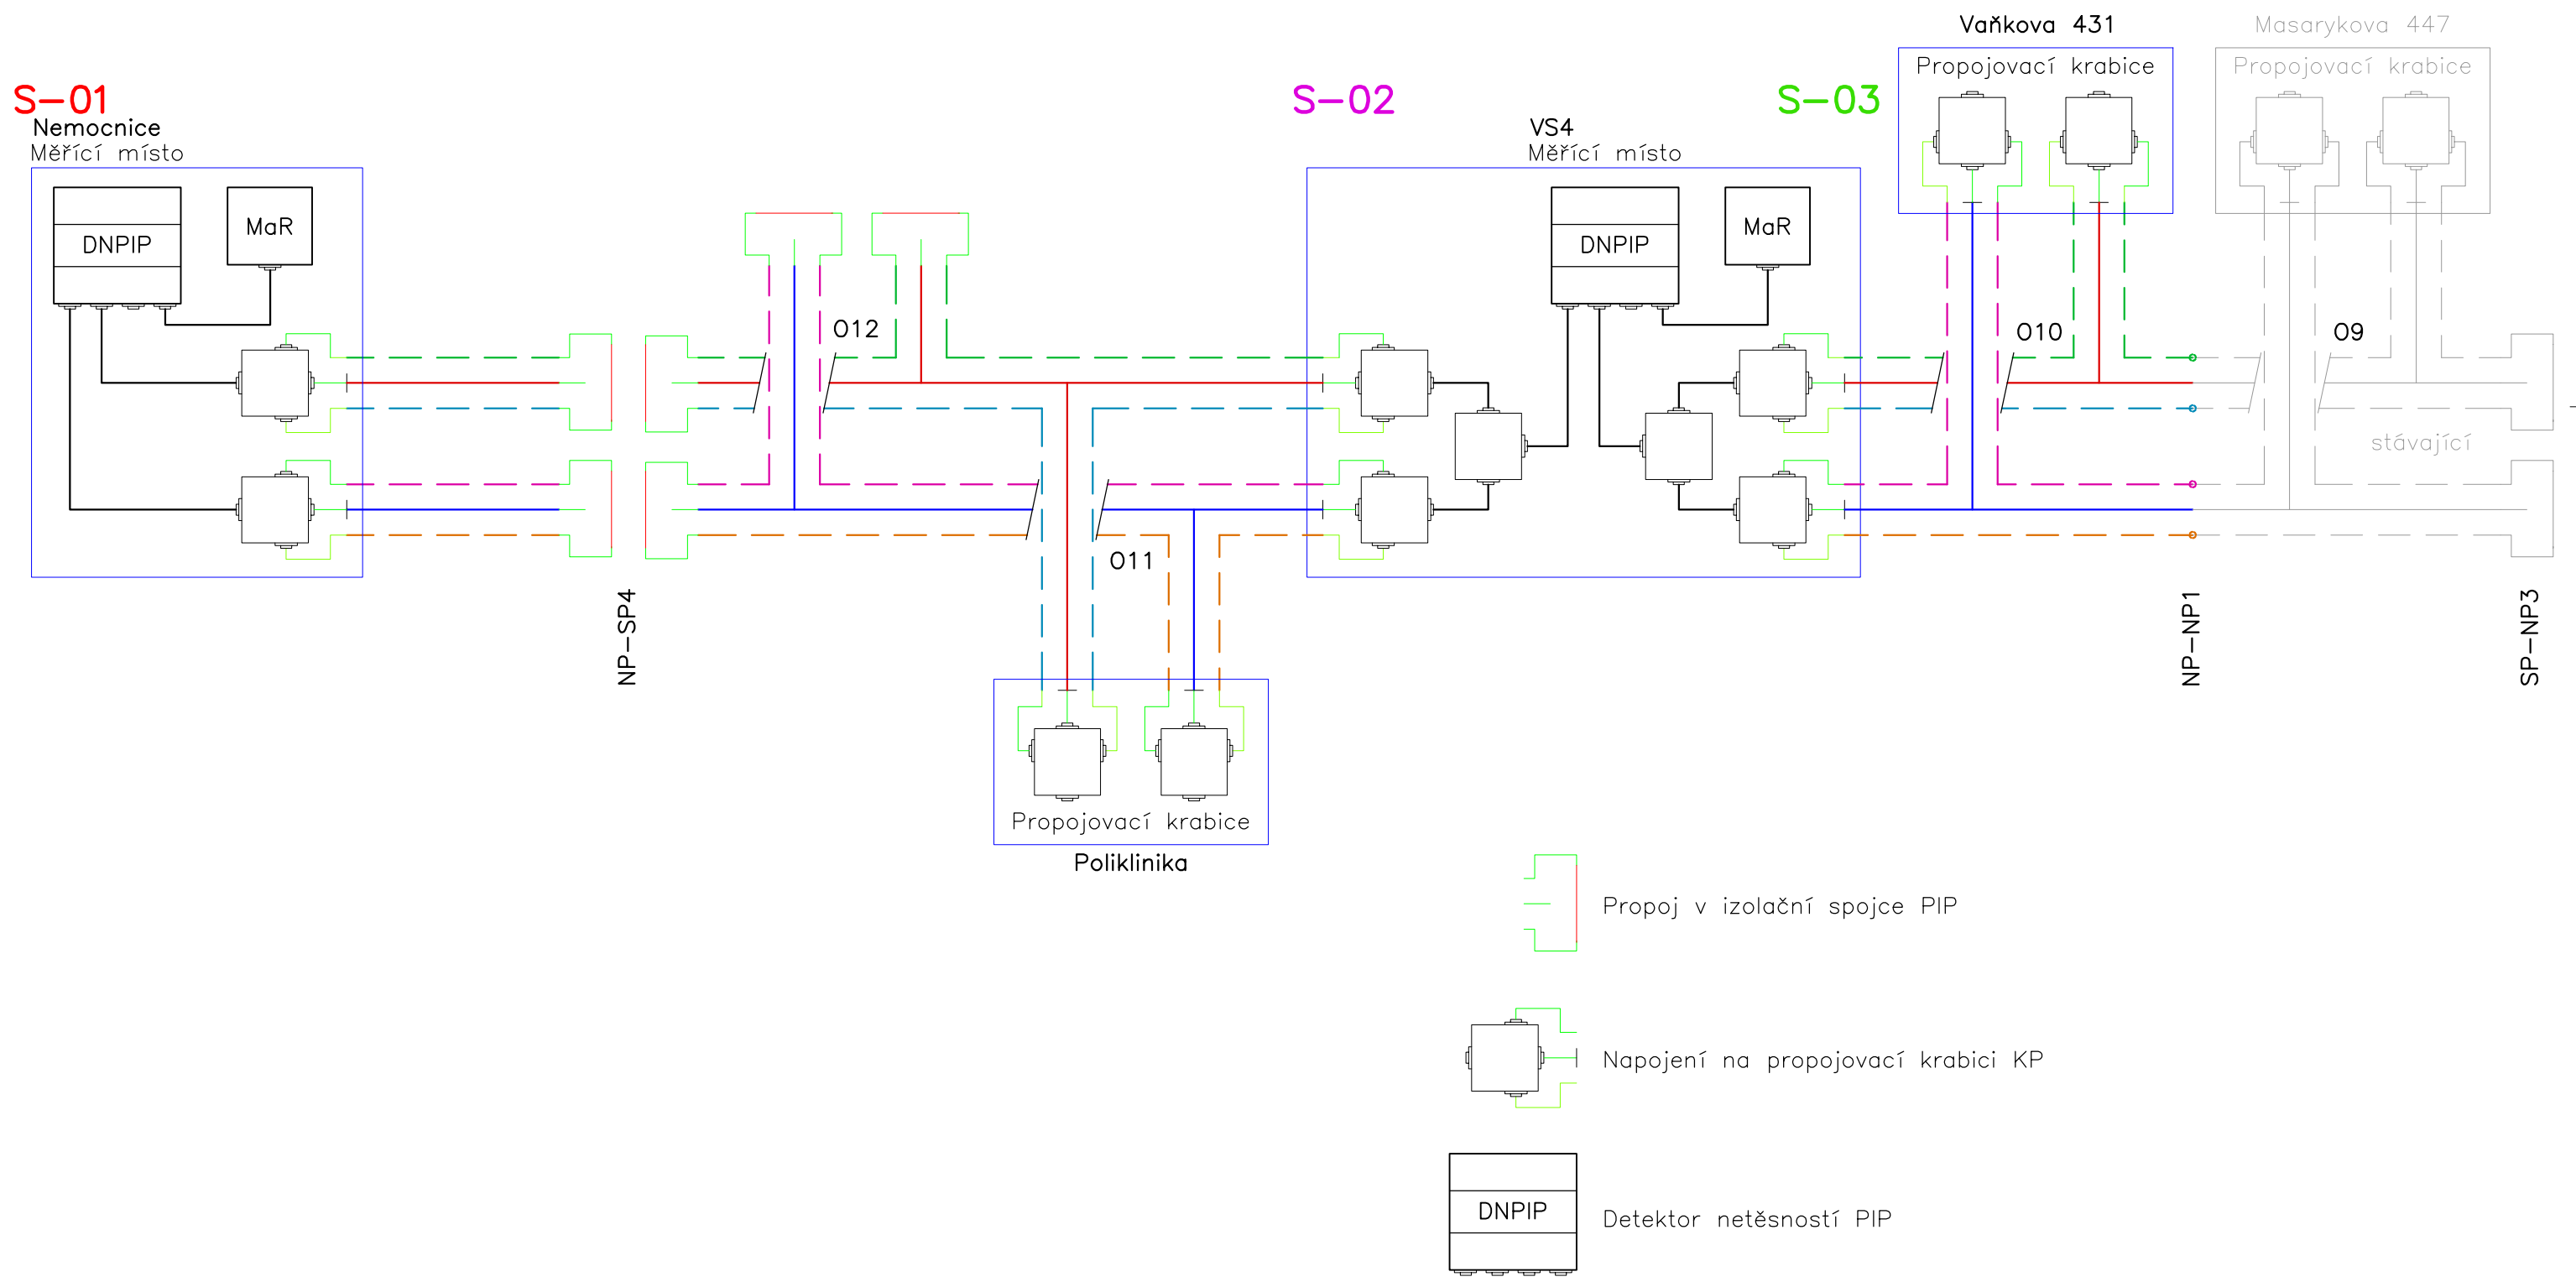

Seznam sekcí detekce netěsností S-0x:

- S-01**
910m
umístění – Nemocnice
- S-02**
1235m
umístění – VS4
- S-03**
755m
umístění – VS4

3				
2	20.5.2024	Úprava PD, vyřízení OPS Pod Nemocnicí 476, 477, 478	Škrabal	
1	14.2.2022	Vyřazen úsek trasy a OPS v ul. Masarykova	Fujan	
Číslo revize		Datum	Popis změny	Vypracoval
2 FOTODVITEL :		INVESTOR :		
SITEZ S.r.o.		KLATOVSKÁ TEPLÁRNA, a.s.		
Centrální předávací stanice		Jateční 660		
Sídliště Nová Ves		339 01 Klatovy		
415 01 Teplice				
Vypracoval	Škrabal Jindřich	Zakázkové číslo	13 - 19	
Kontroloval	Ing. Urban Tomáš	Datum	11/2020	
		Stupeň	DPS	
		Měřítko	1 : 1000 / - -	
Akce : Rekonstrukce SCZT – varianta 2a–2PK + varianta 0				
Horkovod, Etapa 2				
D3 – Horkovodní rozvod				
Obsah :		Par. číslo :	Paré :	
Alarm systém		7	1	